


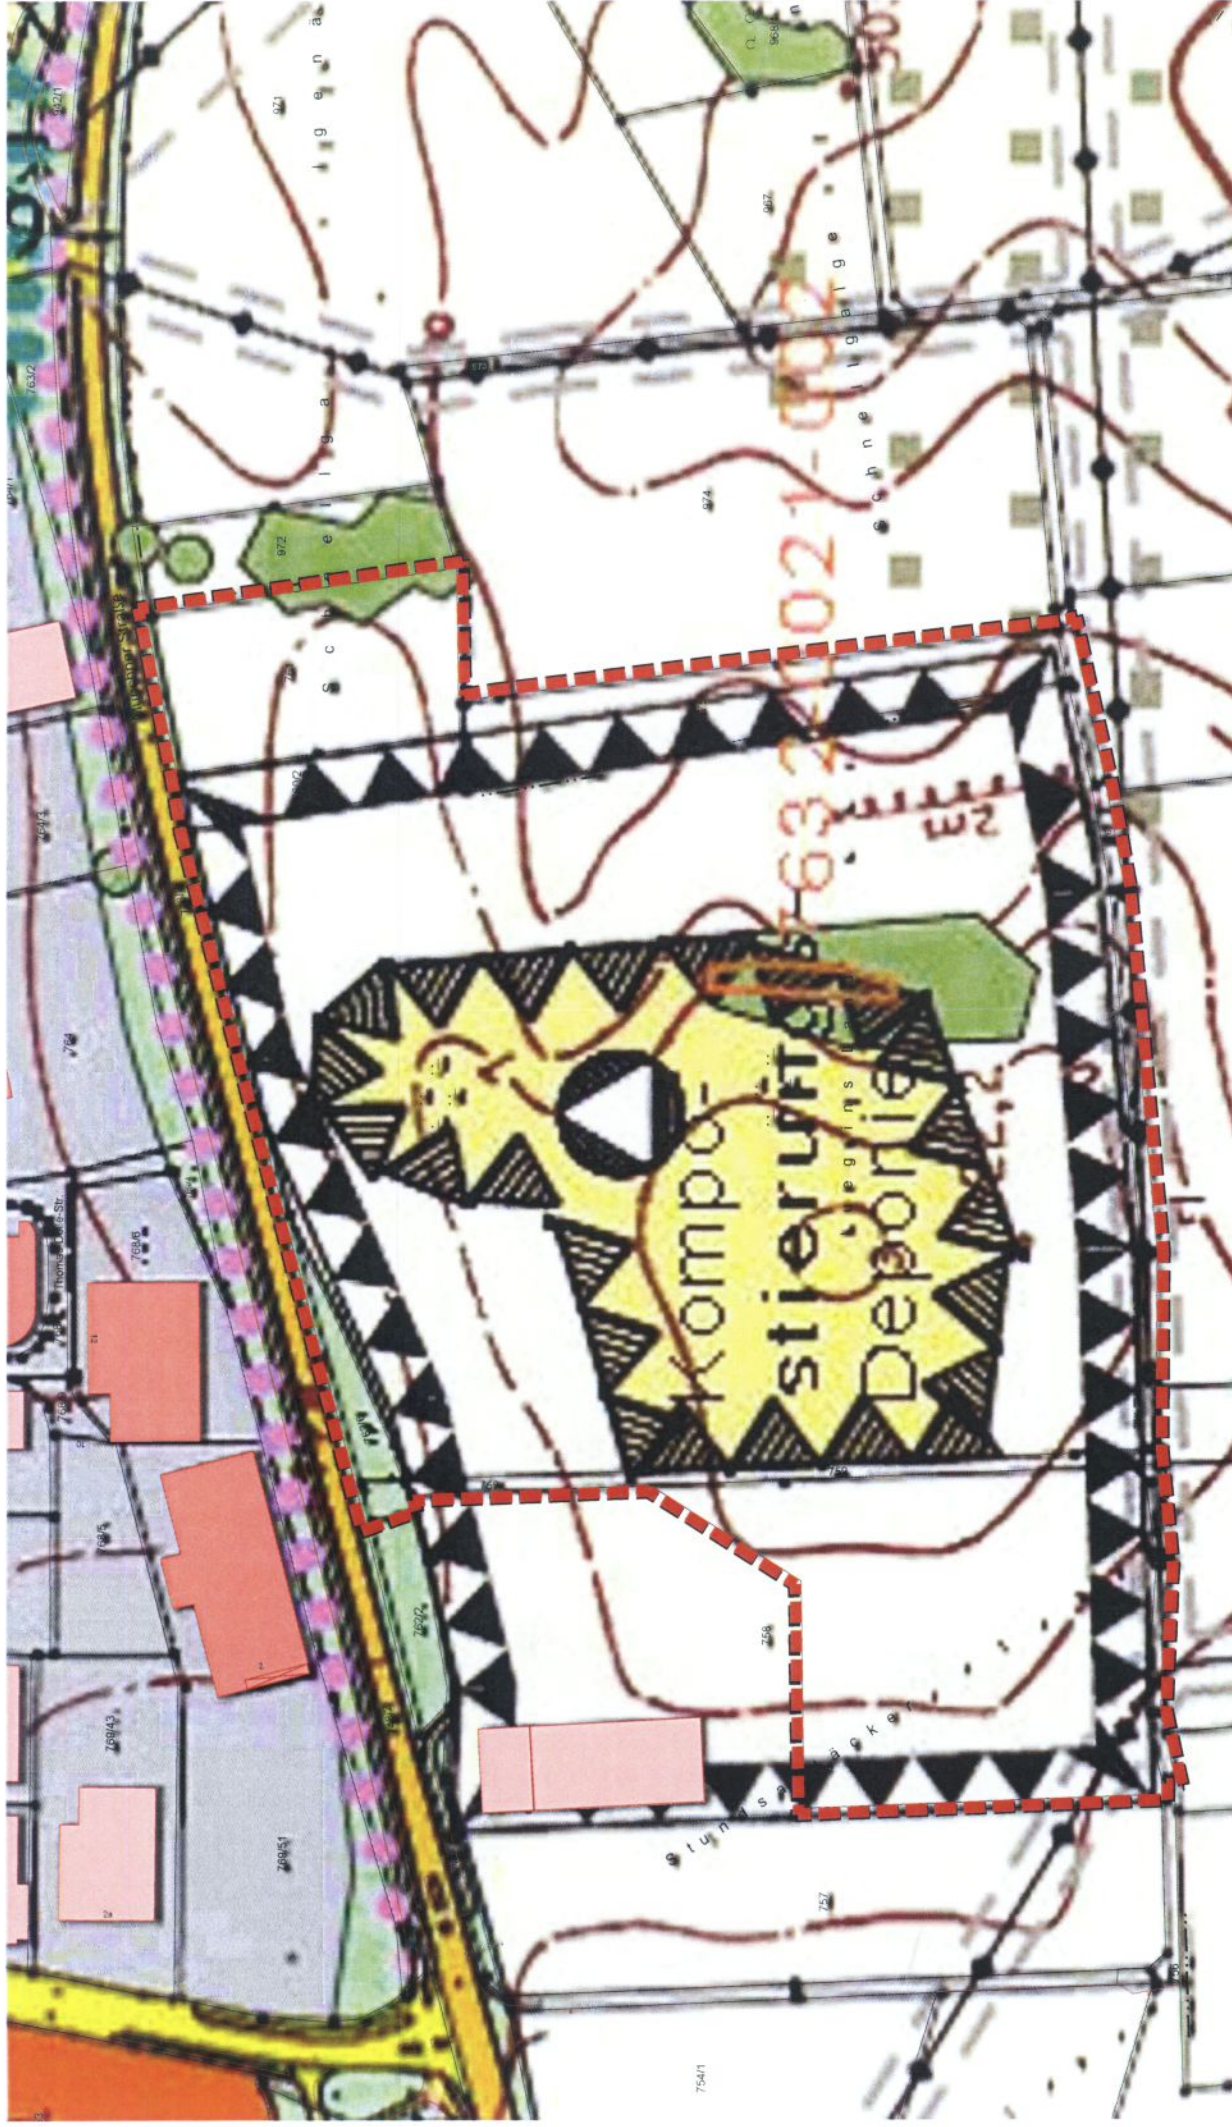

Friedberg
Büro

37. Änderung des Flächennutzungsplanes für die Flächen der Deponie
"Lueg ins Land" und der angrenzenden Bereiche südlich der
Münchner Straße und östlich des Standorts für den Baubetriebshof in Friedberg

Geltungsbereich

M 1:2.000

21.07.2016