


Bebauungspläne Nr. 79/I und 79/II für den Neubau eines Kreisverkehrs an der Einmündung
Augsburger Straße und den Ausbau der östlichen Augsburger Straße von der
Einmündung Friedberger Berg/Schützenstraße bis zur Einmündung Austraße in Friedberg

20 40 60 80 100 m

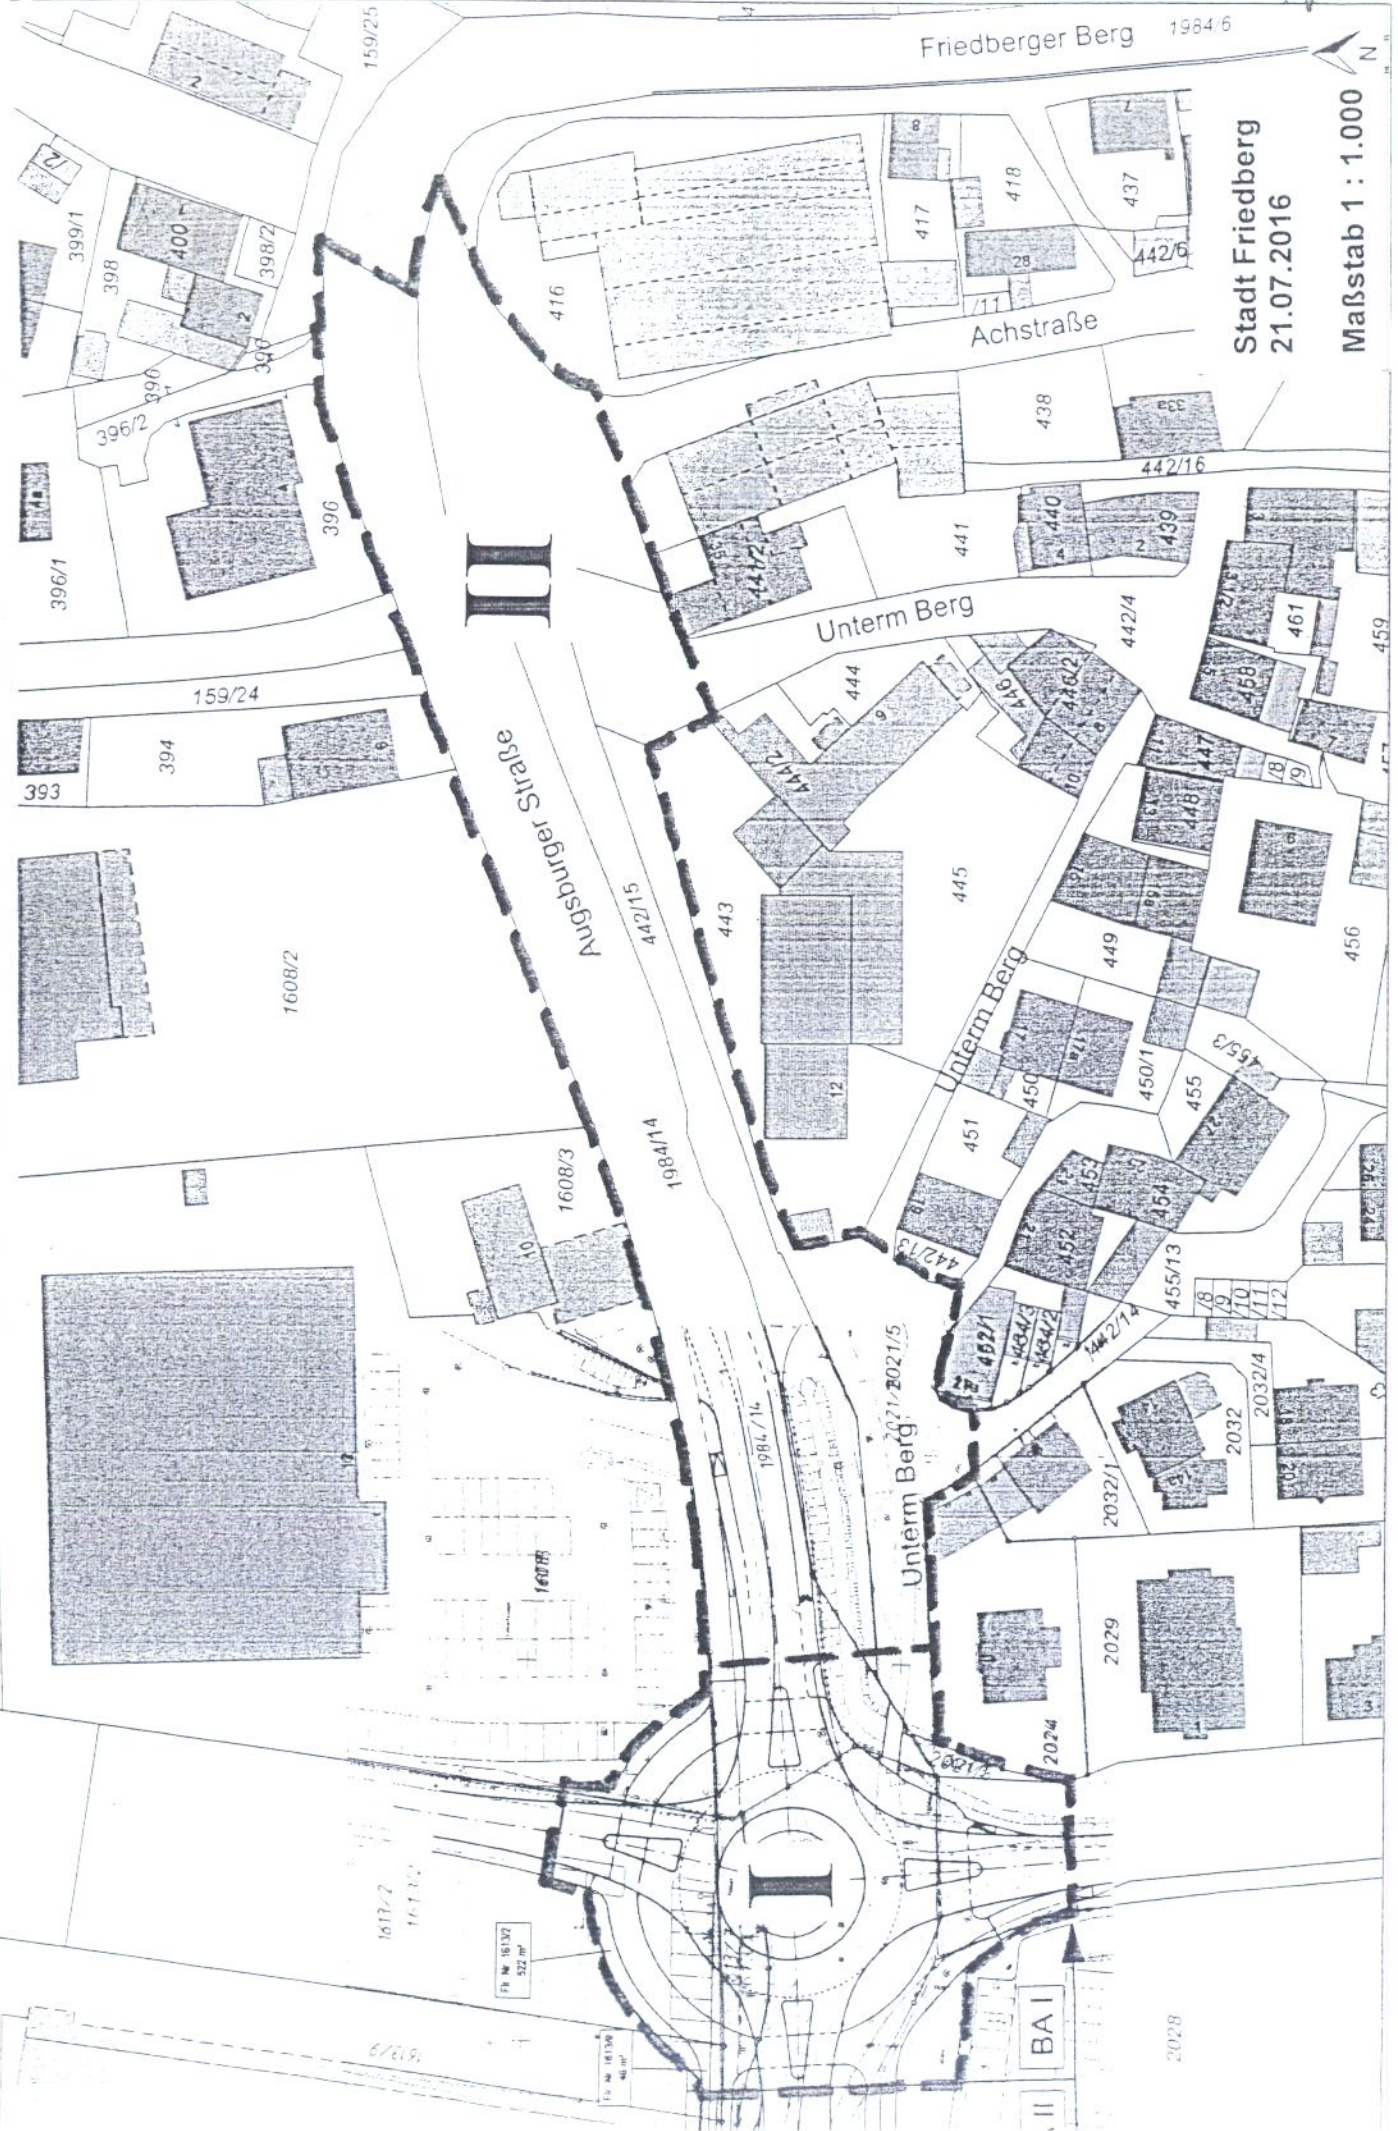

Stadt Friedberg
21.07.2016

Maßstab 1 : 1.000

Einlage