


206/4

**Klarstellungs- und Einbeziehungssatzung
für den Bereich Hauserweg in der Gemarkung Rinnenthal
- Aufstellungsbeschluss -**

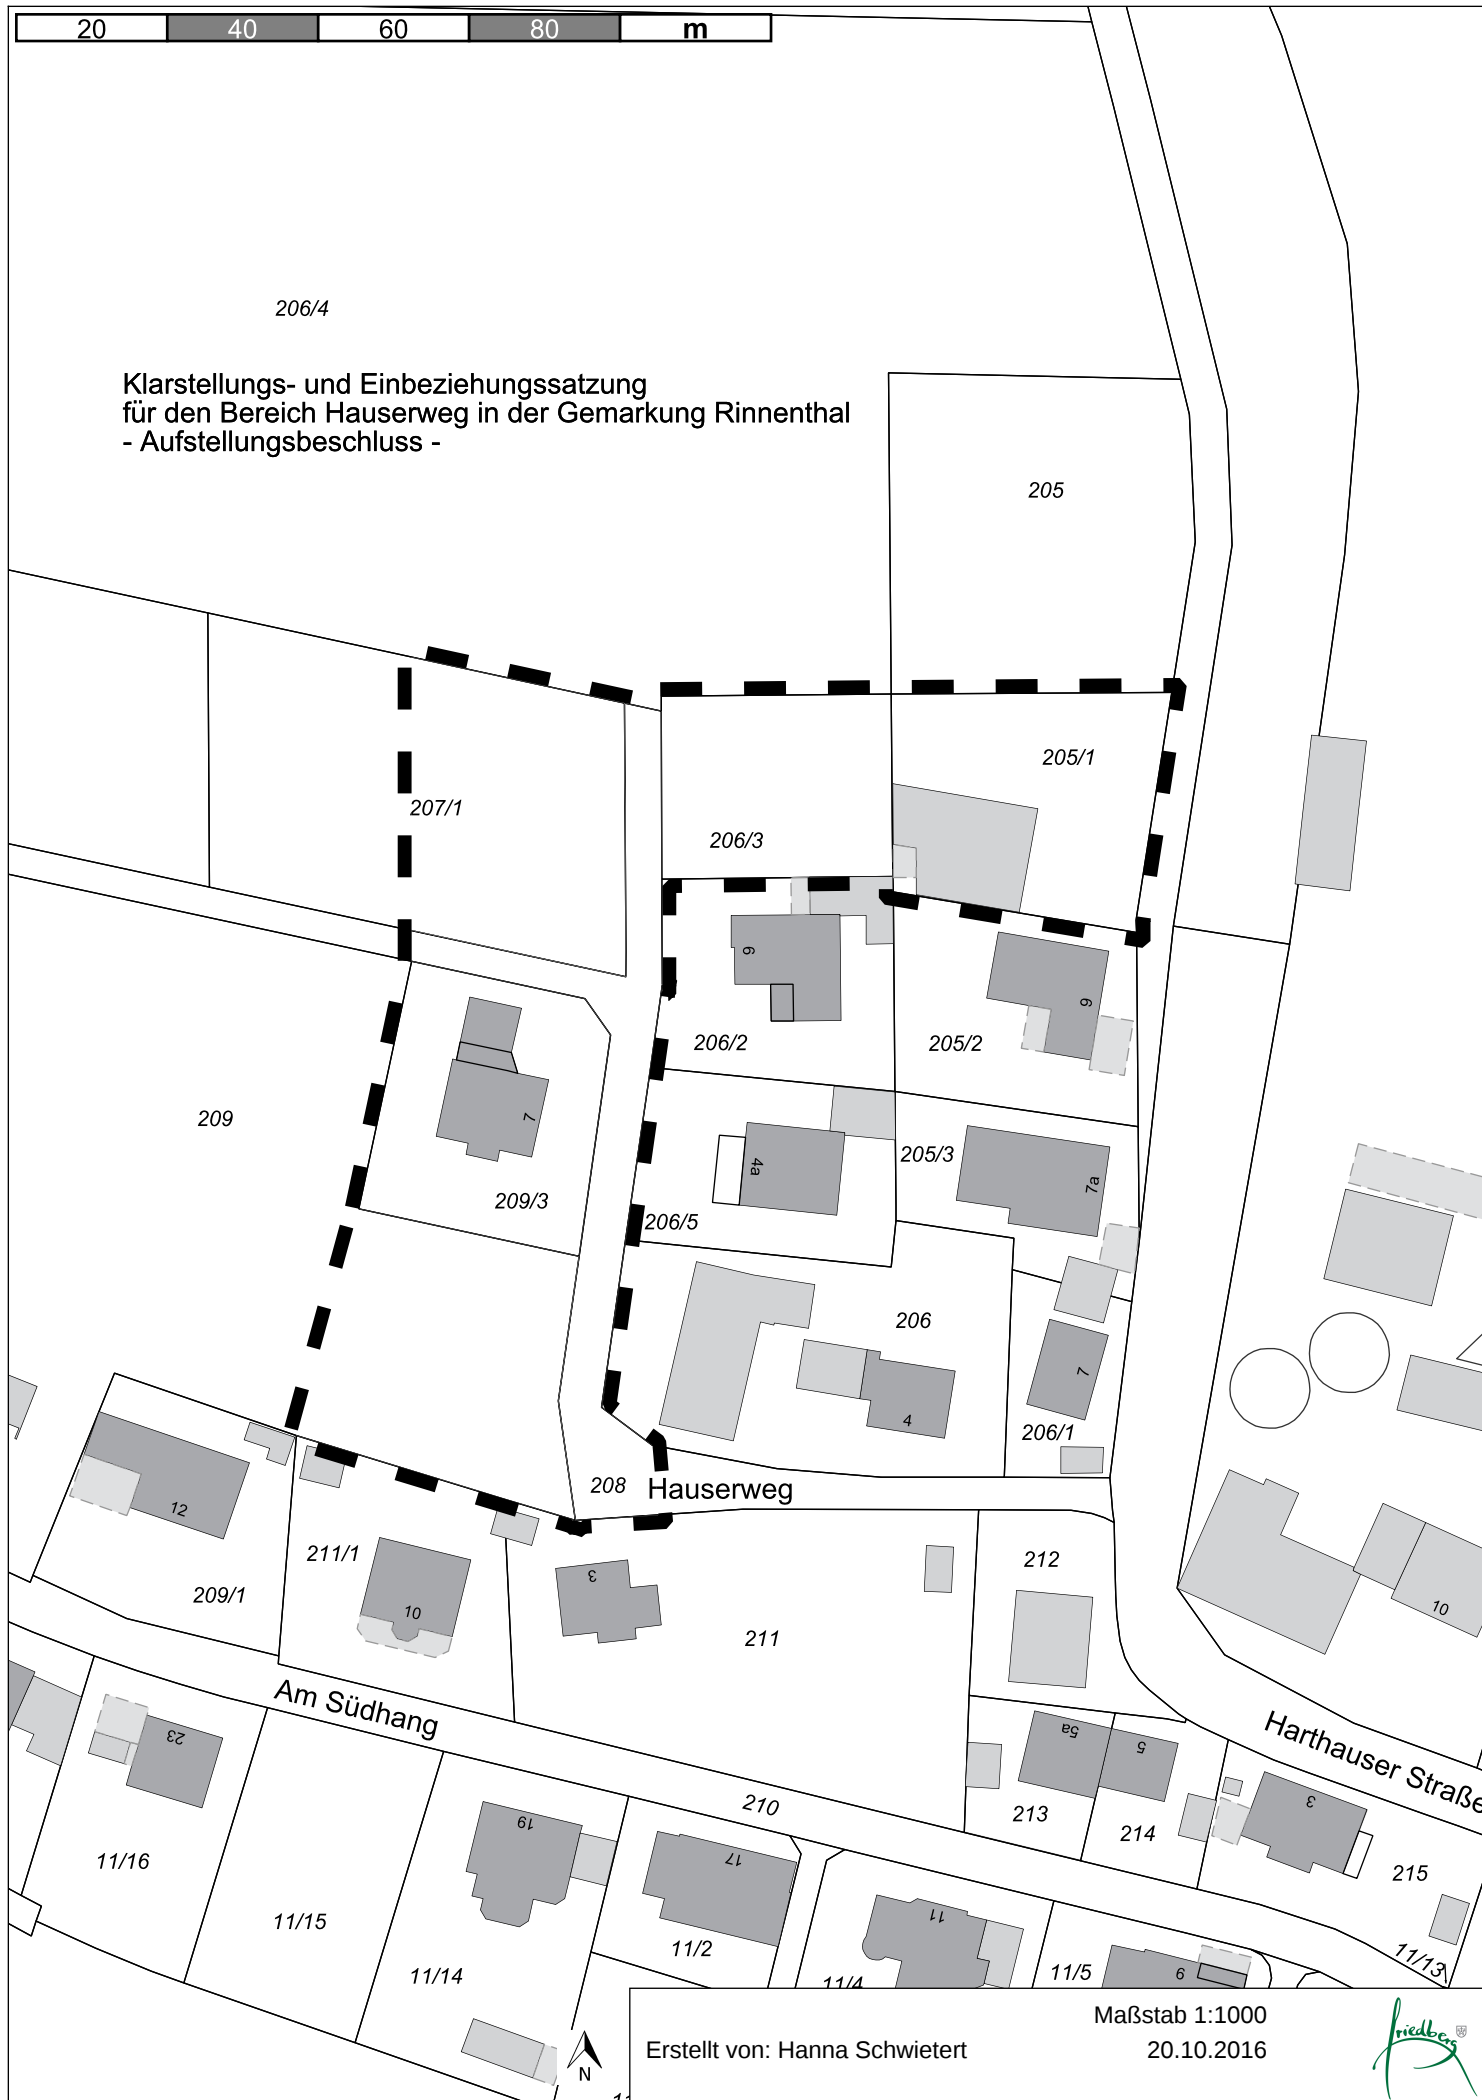

Erstellt von: Hanna Schwiertert

Maßstab 1:1000
20.10.2016

