


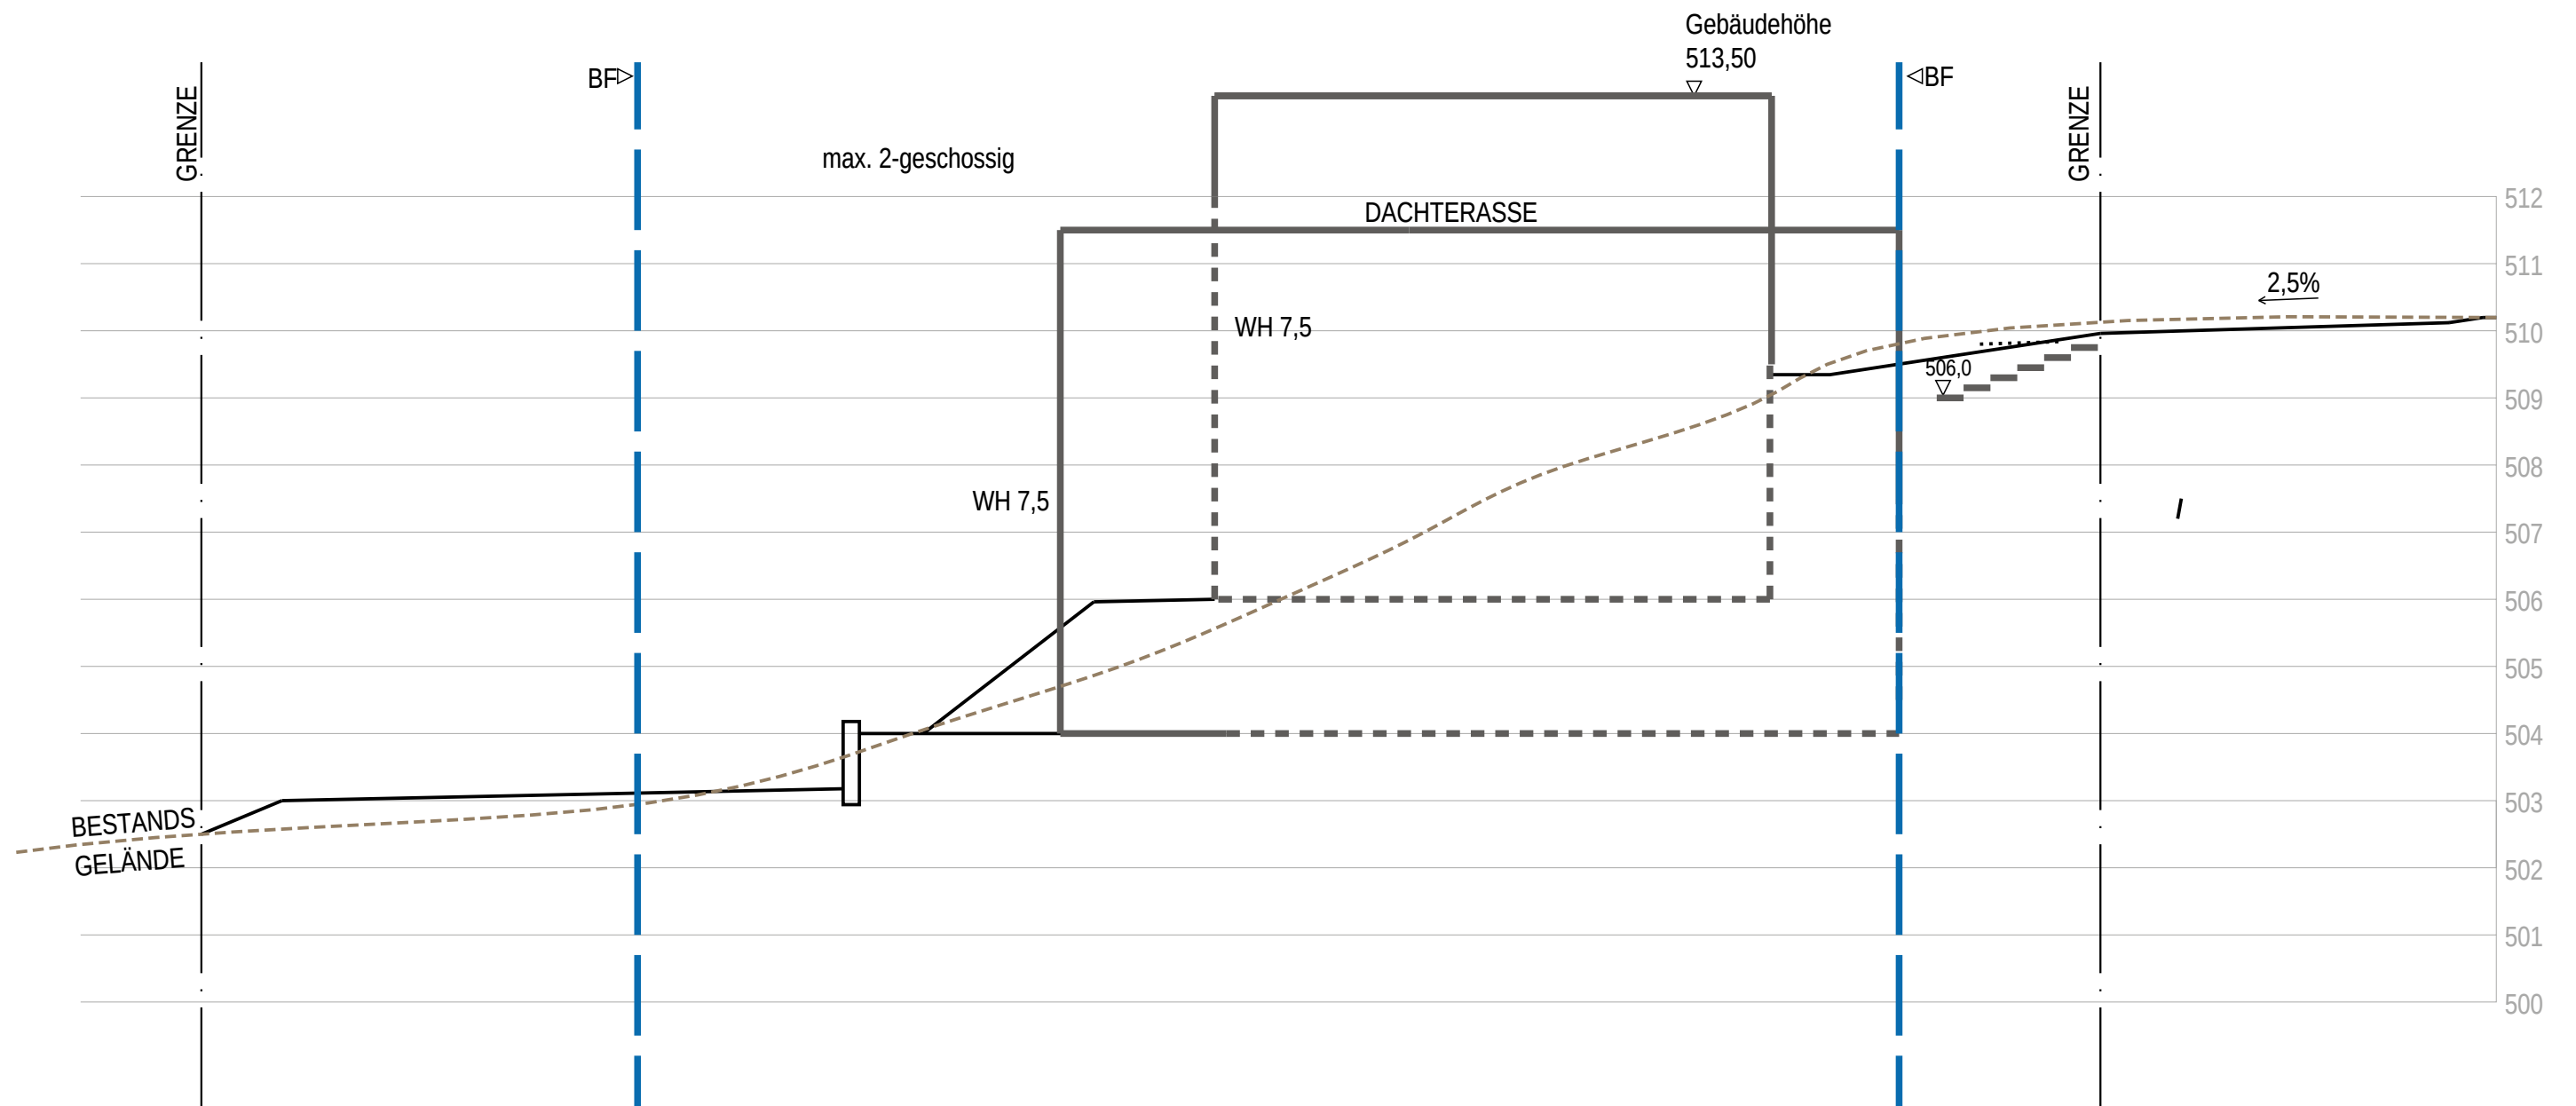

STADT FRIEDBERG

Bebauungsplan Nr. 48/II-B) für das Gebiet "Am Rothenberg"
 (Flächen zwischen Heimatshauser Weg und
 Eppaner Straße) in Friedberg

Anlage 2.1 Schemaschnitt S1 Grundstück 1

09.11.2016

M 1:100

Stadt Friedberg
 Marienplatz 5
 86316 Friedberg

stadt land fritz
 Landschaftsarchitekten · Stadtplaner
 Bauernbräustraße 36
 86316 Friedberg