


Stadt Augsburg

Änderung

ENTWURF

**Bebauungsplan Nr. 634 D**  
 „Westlich der Pöttmeser Straße“

**A. Planzeichnung**  
 im Maßstab 1:1000 in der Fassung vom 29.09.2016.

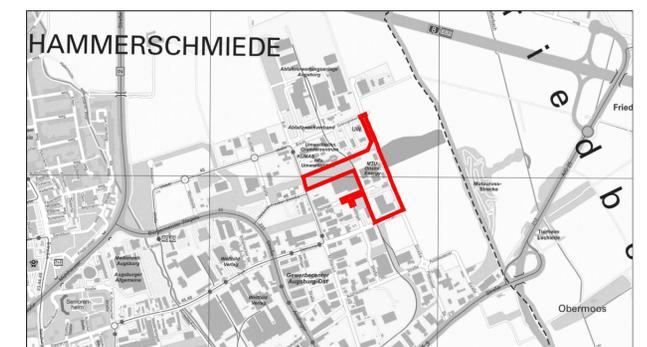

Kartengrundlage: © Geodatenamt Augsburg

Übersichtsplan maßstabefrei

Für die Planung:  
 Referat 6

Stadtplanungsamt

Gerd Merkle  
 Berufsmäßiger Stadtrat

Norbert Diener  
 Amtsleiter

**Ausfertigung**

Stadt Augsburg  
 Augsburg, den



**In Kraft getreten am:**

Dr. Kurt Gribl  
 Oberbürgermeister