


Bebauungsplan Nr. 634 B
„Nördlich der Derchinger Straße“

A. Planzeichnung
im Maßstab 1:2000 in der Fassung vom 29.09.2016.

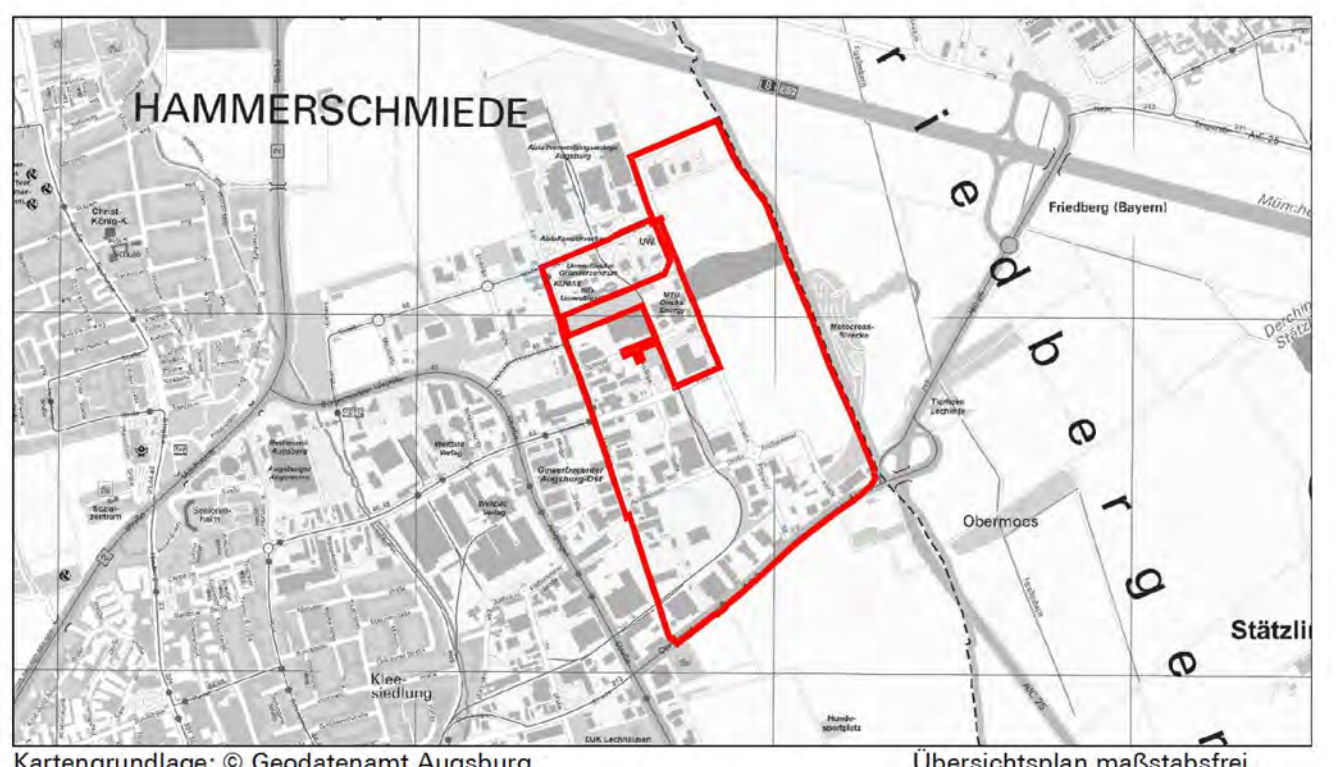

Kartengrundlage: © Geodatenamt Augsburg
Übersichtsplan maßstabsfrei

Für die Planung:
Referat 6

Stadtplanungsamt

Gerd Merkle
Berufsmäßiger Stadtrat

Norbert Diener
Amtsleiter

Ausfertigung
Stadt Augsburg
Augsburg, den



In Kraft getreten am:

Dr. Kurt Gribl
Oberbürgermeister

