



1. Änderung des Bebauungsplans Nr. 6 für das Gebiet östlich der Georgstraße entlang des Alten Postweges und der Steckstraße im Stadtteil Bachern

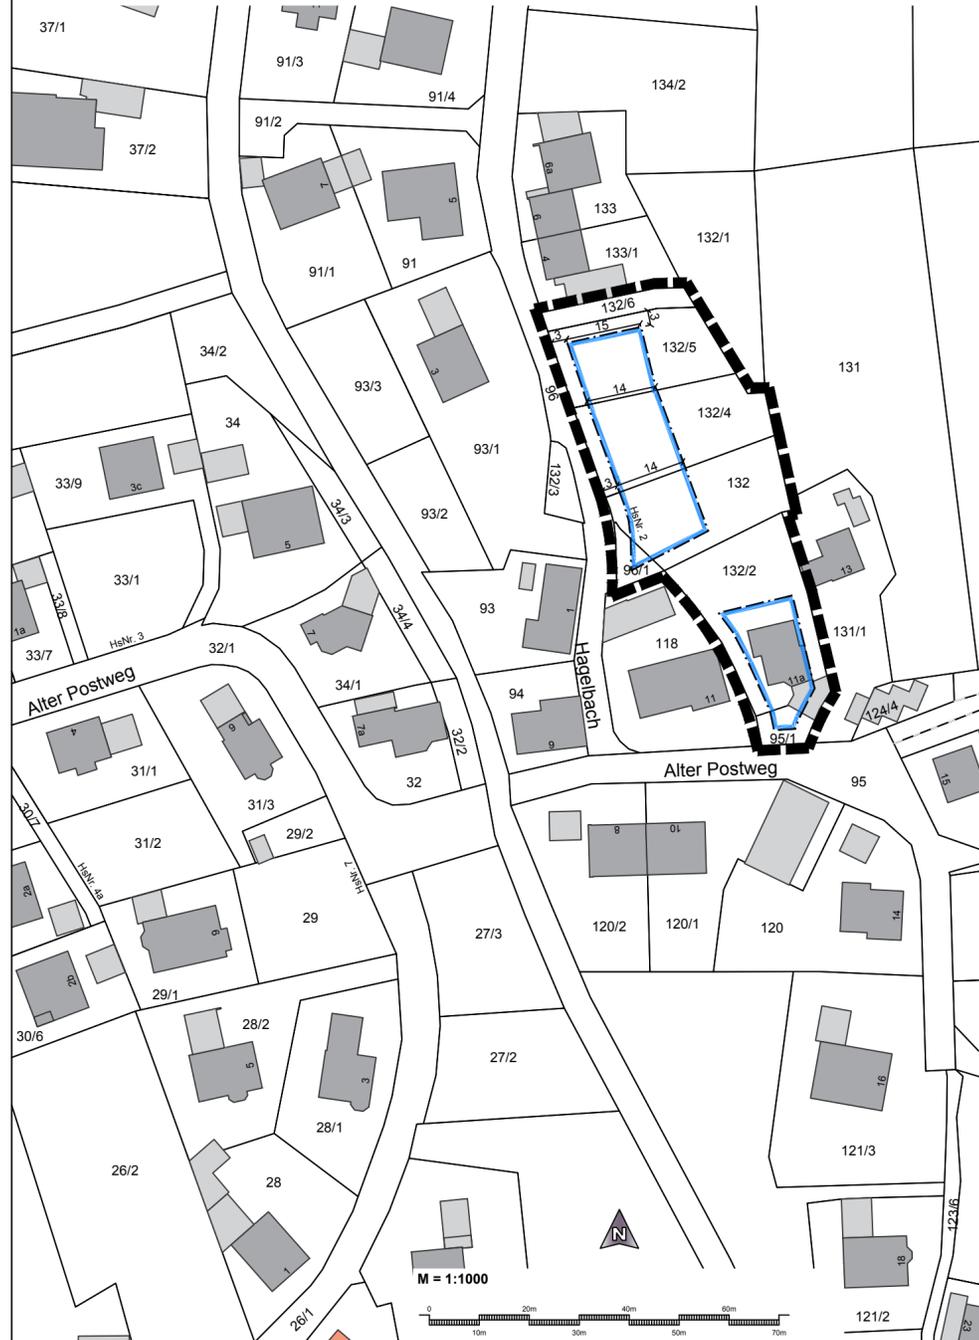

**ZEICHENERKLÄRUNG**

**1. Festsetzungen**

-  Grenze des räumlichen Geltungsbereichs
-  Baugrenze

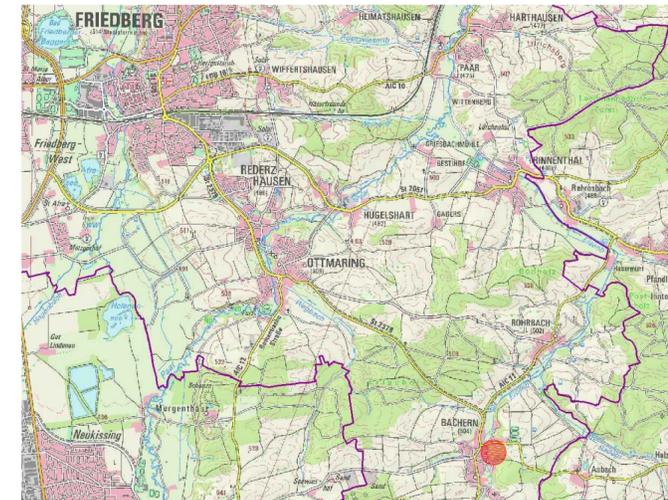

Übersicht, ohne Maßstab

**Stadt Friedberg**



Bebauungsplan Nr. 6 / 1. Änderung  
für das Gebiet östlich der Georgstraße entlang  
des Alten Postweges und der Steckstraße  
im Stadtteil Bachern

TEIL A: PLANZEICHNUNG

MAßSTAB 1:1000

Stadt Friedberg  
Baureferat  
Marienplatz 7  
86316 Friedberg  
TEL. 0821/6002-300  
FAX. 0821/6002-390

Fassung vom 19.01.2017