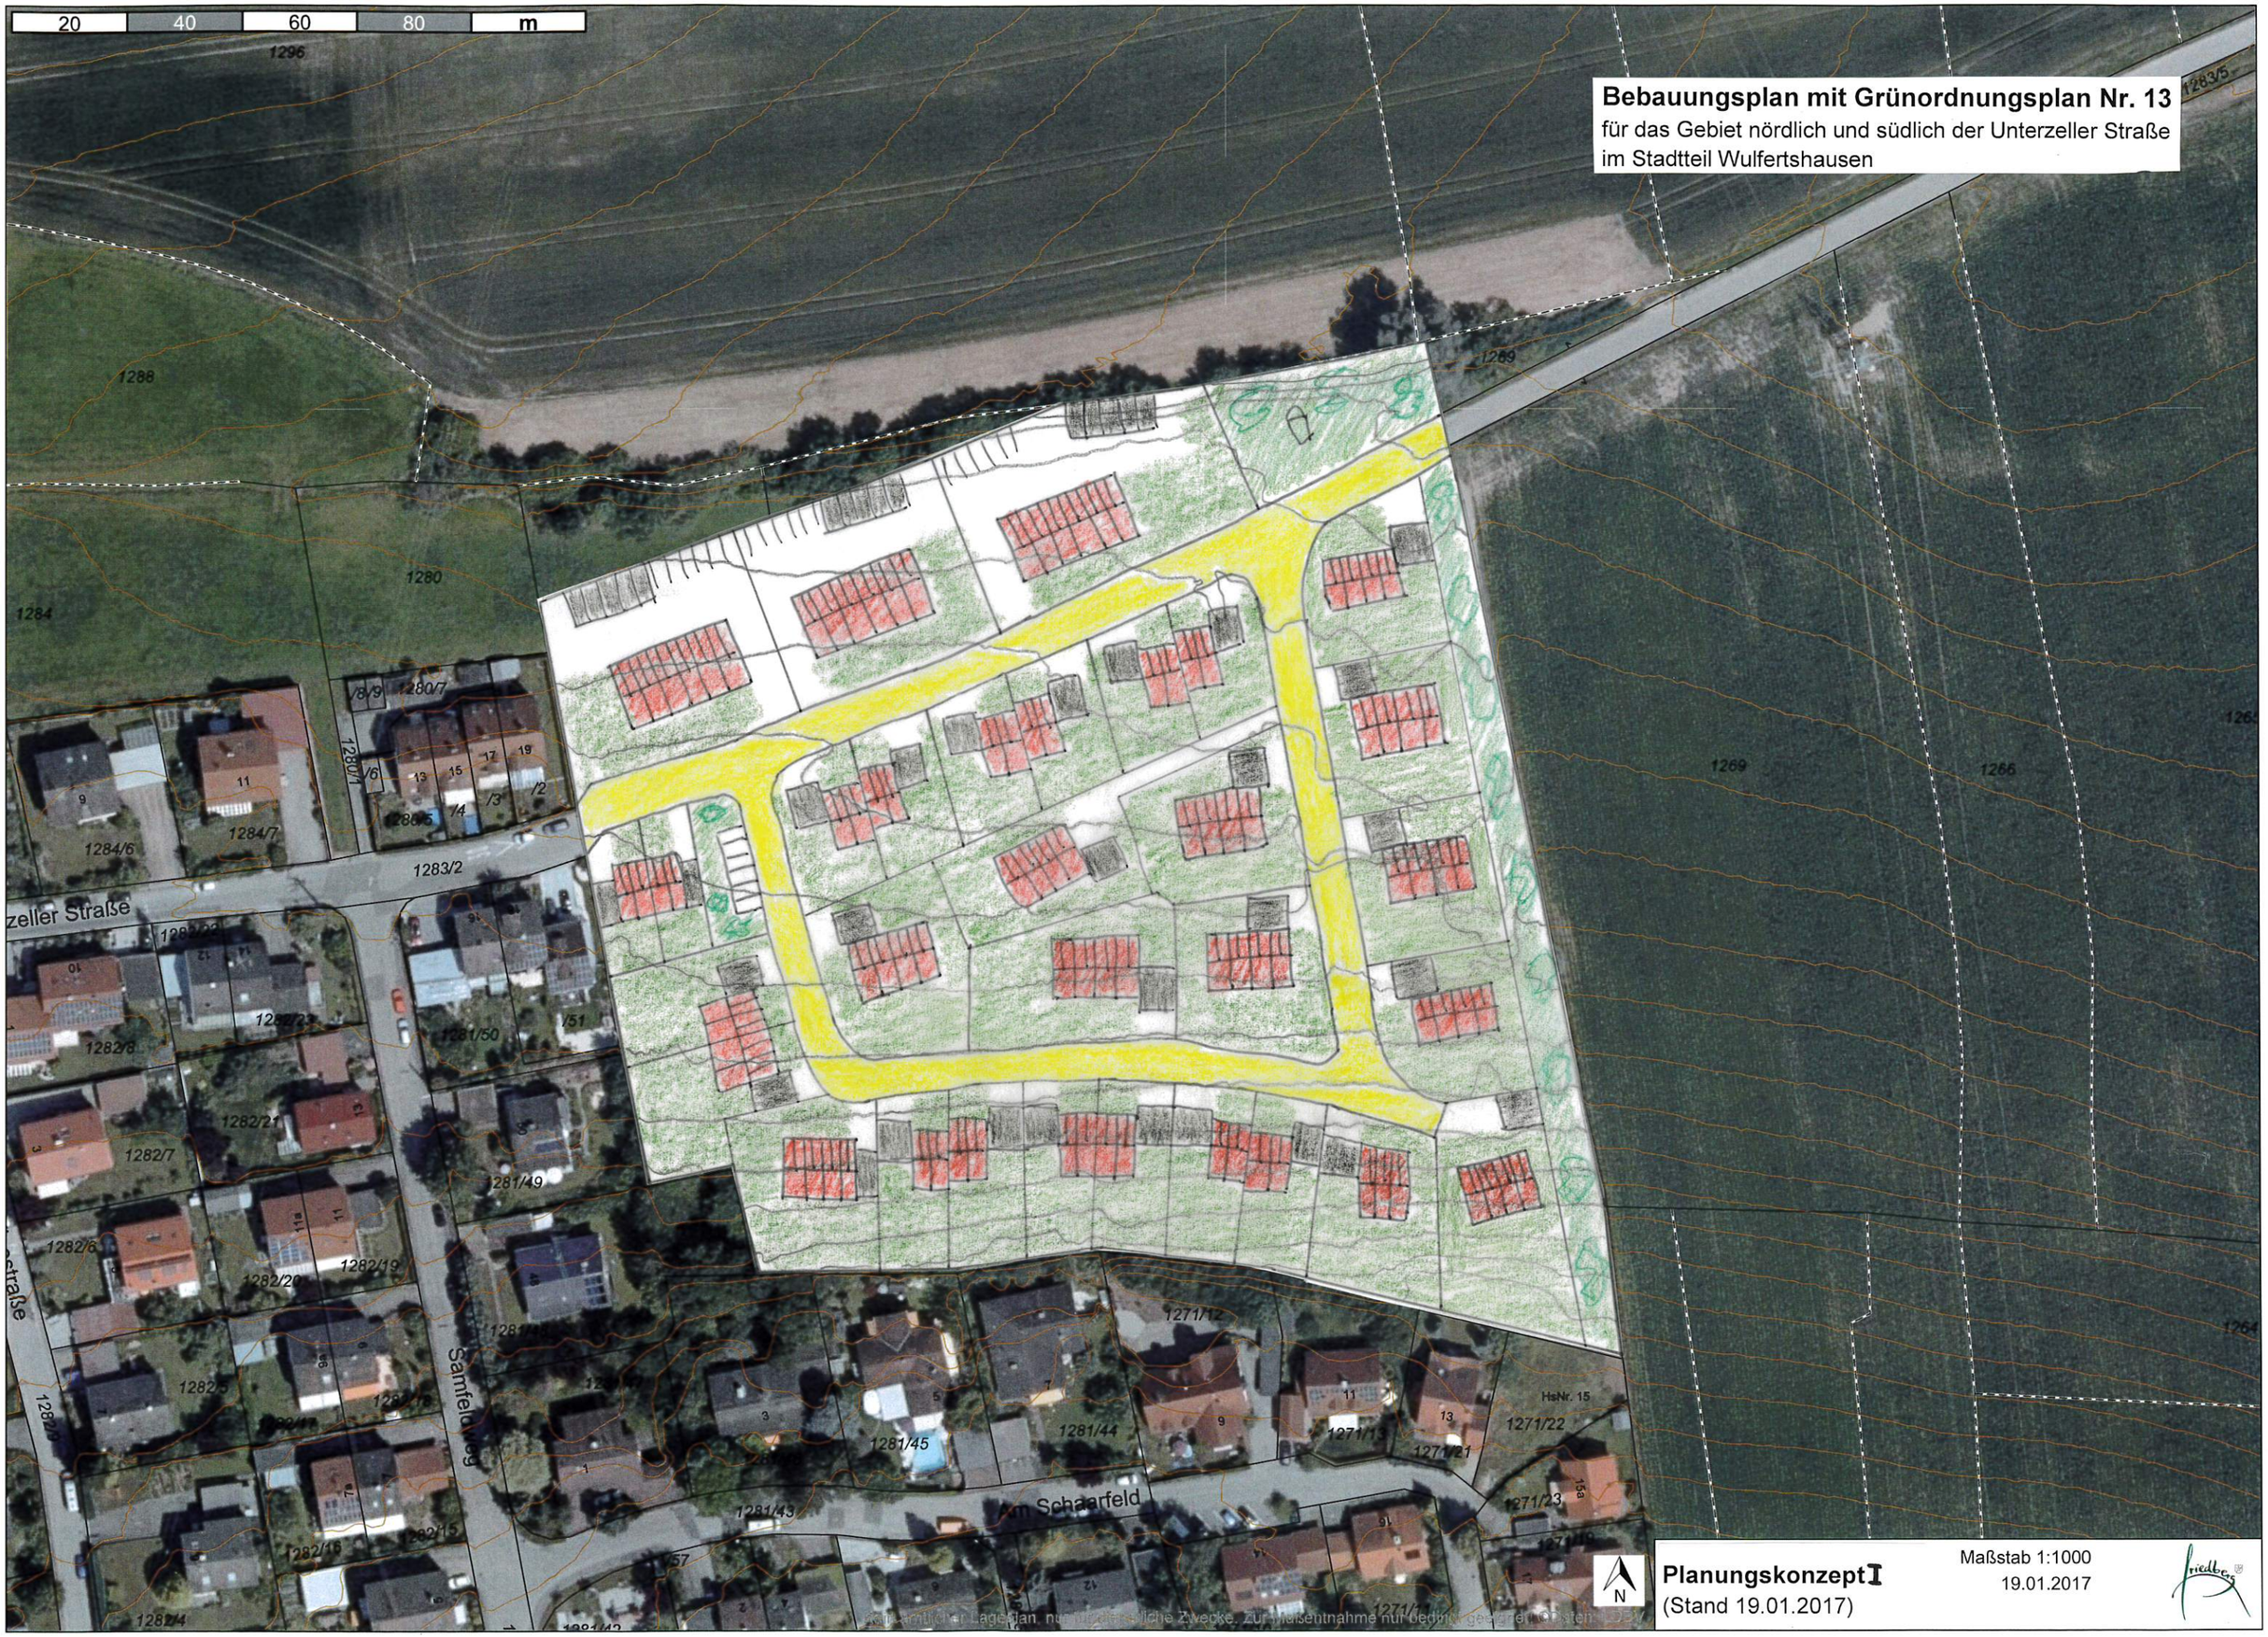
20
40
60
80
m
Bebauungsplan mit Grünordnungsplan Nr. 13
für das Gebiet nördlich und südlich der Unterzeller Straße
im Stadtteil Wulfertshausen
1296
1288
1284
1280
1289
1283/5
1269
1266
1264
1284/6
1284/7
1283/2
1282/8
1282/21
1282/7
1282/6
1282/20
1282/19
1281/50
1281/49
1281/45
1281/44
1281/43
1271/12
1271/13
1271/21
1271/22
1271/23
HsNr. 15
Samfeldweg
Am Schaarfeld
N
Planungskonzept I
(Stand 19.01.2017)
Maßstab 1:1000
19.01.2017