Entwurf
Kindergarten
Rederzhausen

projektbüro 678
jagdweg 24
86169 augsburg

12.12.2016

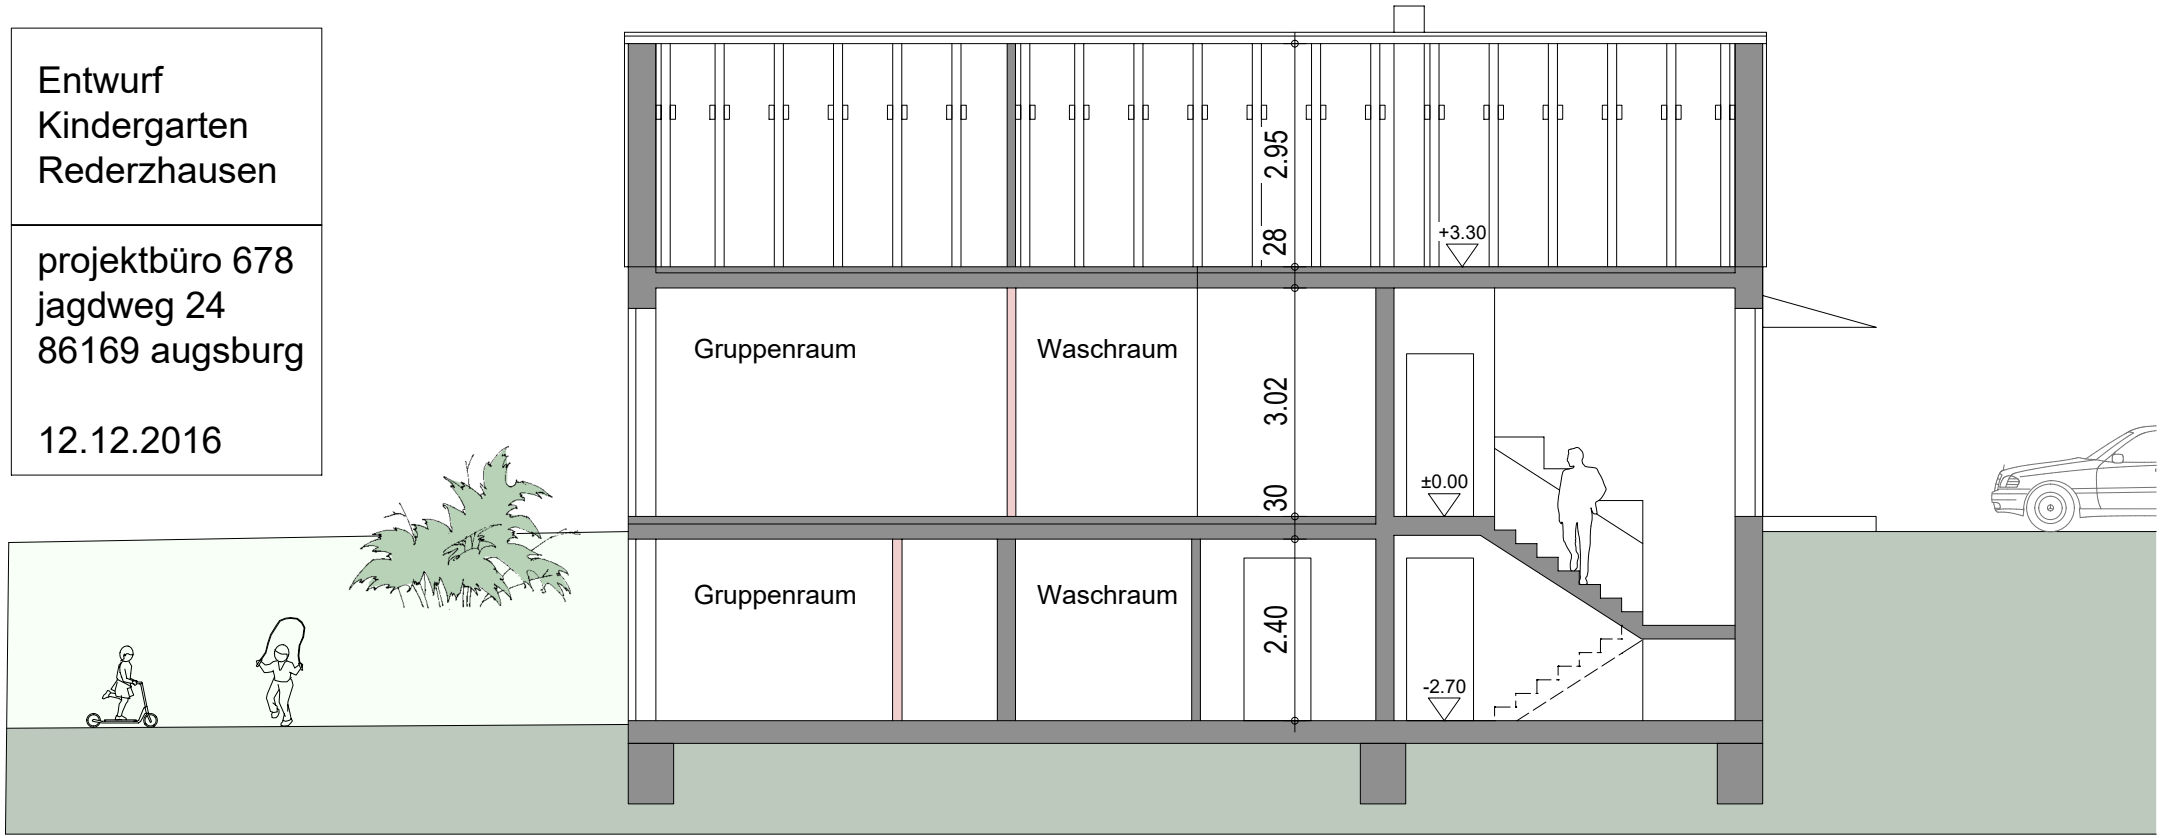

Schnitt - Kindergarten