

LEGENDE


1. FESTSETZUNGEN

- Grenze des Geltungsbereiches
- öffentliche Verkehrsfläche mit Verkehrsgrün
- öffentliche Verkehrsfläche mit Zweckbestimmung Park- und Mitfahrerparkplatz "P+M" mit Verkehrsgrün
- Flächen zum Anpflanzen von Bäumen und Sträuchern
- Baumpflanzung
- Fläche zur Entwicklung von Natur und Landschaft

2. HINWEISE


- Vorschlag Stellplatzeinteilung mit Anzahl
- Flurstücksgrenzen, Flurnummer
- bestehende Gebäude
- Fahrbahnrichtung
- Geländehöhe Bestand
- Höhenlinie
- Böschung
- Höhenbeschränkung Zufahrt

Stadt Friedberg

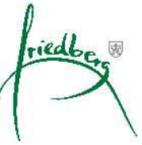

Bebauungsplan mit Grünordnungsplan Nr. 11

zur Errichtung eines P+M-Platzes für das Gebiet südlich des bestehenden Gewerbegebietes Nr. 4 an den Industriestraßen, nördlich der Neuen Bergstraße und westlich der Äußeren Industriestraße im Stadtteil Derching

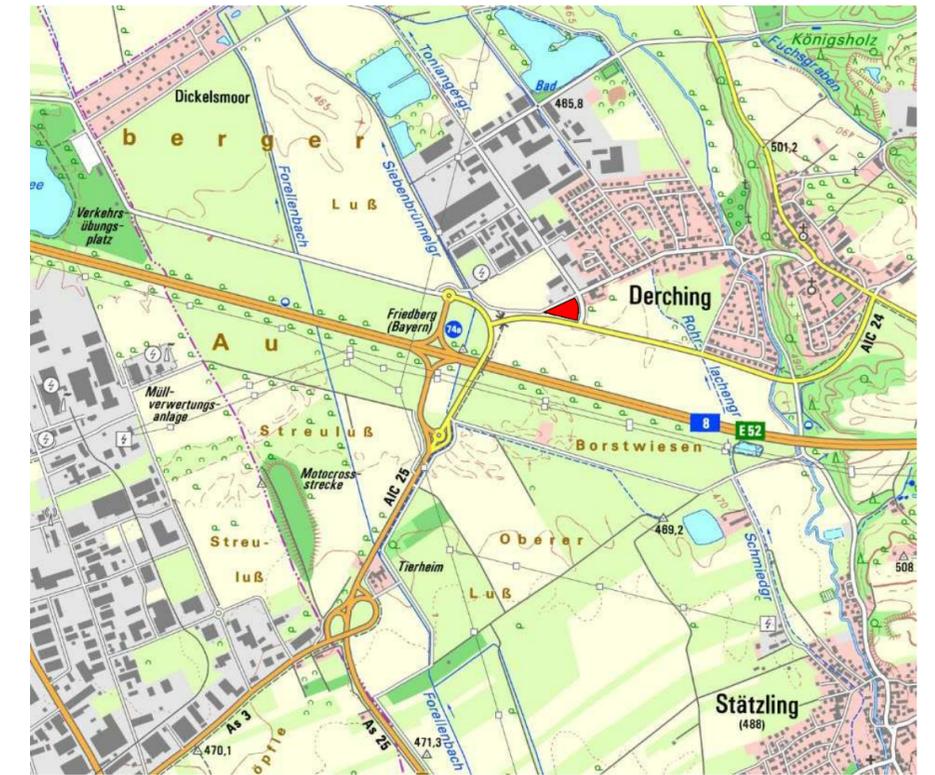

TEIL A PLANZEICHNUNG

MAßSTAB 1 : 1000

Vorentwurf
zur Beteiligung der Öffentlichkeit und der
Behörden gem. §§ 3 (1) und 4 (1) BauGB

FASSUNG VOM 29.09.2016



Stadt Friedberg, den

.....
Roland Eichmann, Erster Bürgermeister

brugger landschaftsarchitekten
stadtplaner_ökologen
Brauergasse 11 • 36201 Aulendorf
Tel. 03821 8768-0 • Fax -88
E-Mail: info@brugger-landschaftsarchitekten.de
www.bugger-landschaftsarchitekten.de