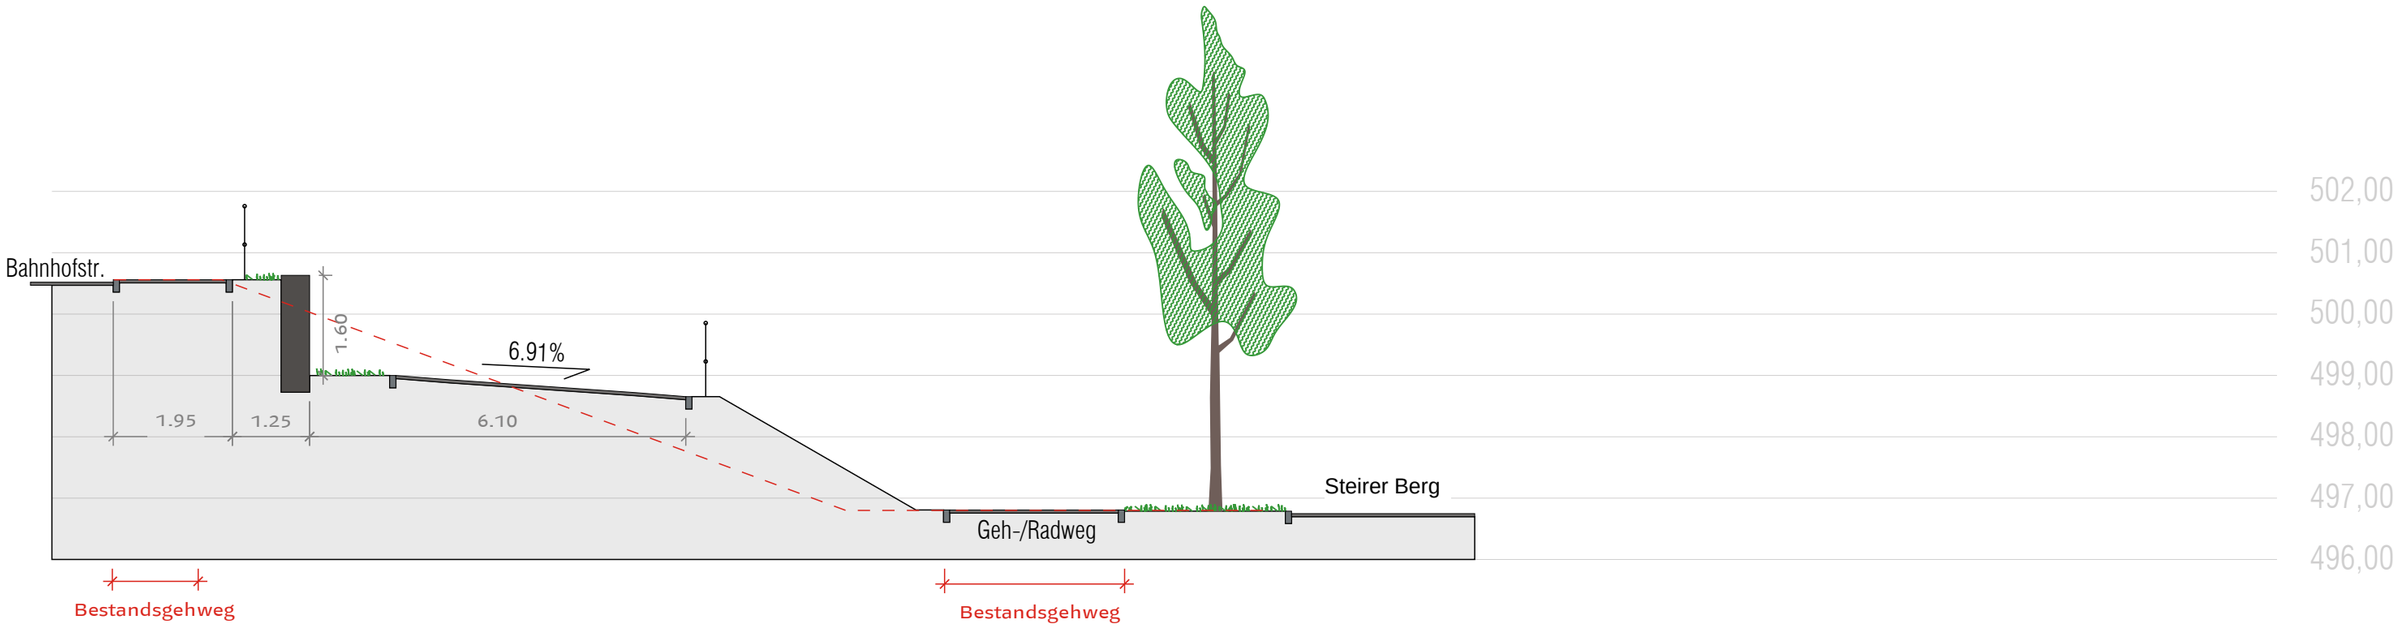

Neugestaltung Treppenanlage
Park & Ride; Variante 1

Schnitt 4

Grundstück
XXX

Flur Nr.
680/19; 680/78

Bauherr
Stadt Friedberg

Index
A

Verfasser
mi

Maßstab
1:100

Format
Din A3

Datum
06.02.2017

Leistungsphase
3

Bauernbräustraße 36
D-86316 Friedberg
www.stadt-land-fritz.de

Tel: +49 (0)821. 599 60 68
Fax: +49 (0)821. 599 60 71
friedberg@stadt-land-fritz.de

stadt land fritz
Landschaftsarchitekten · Stadtplaner