


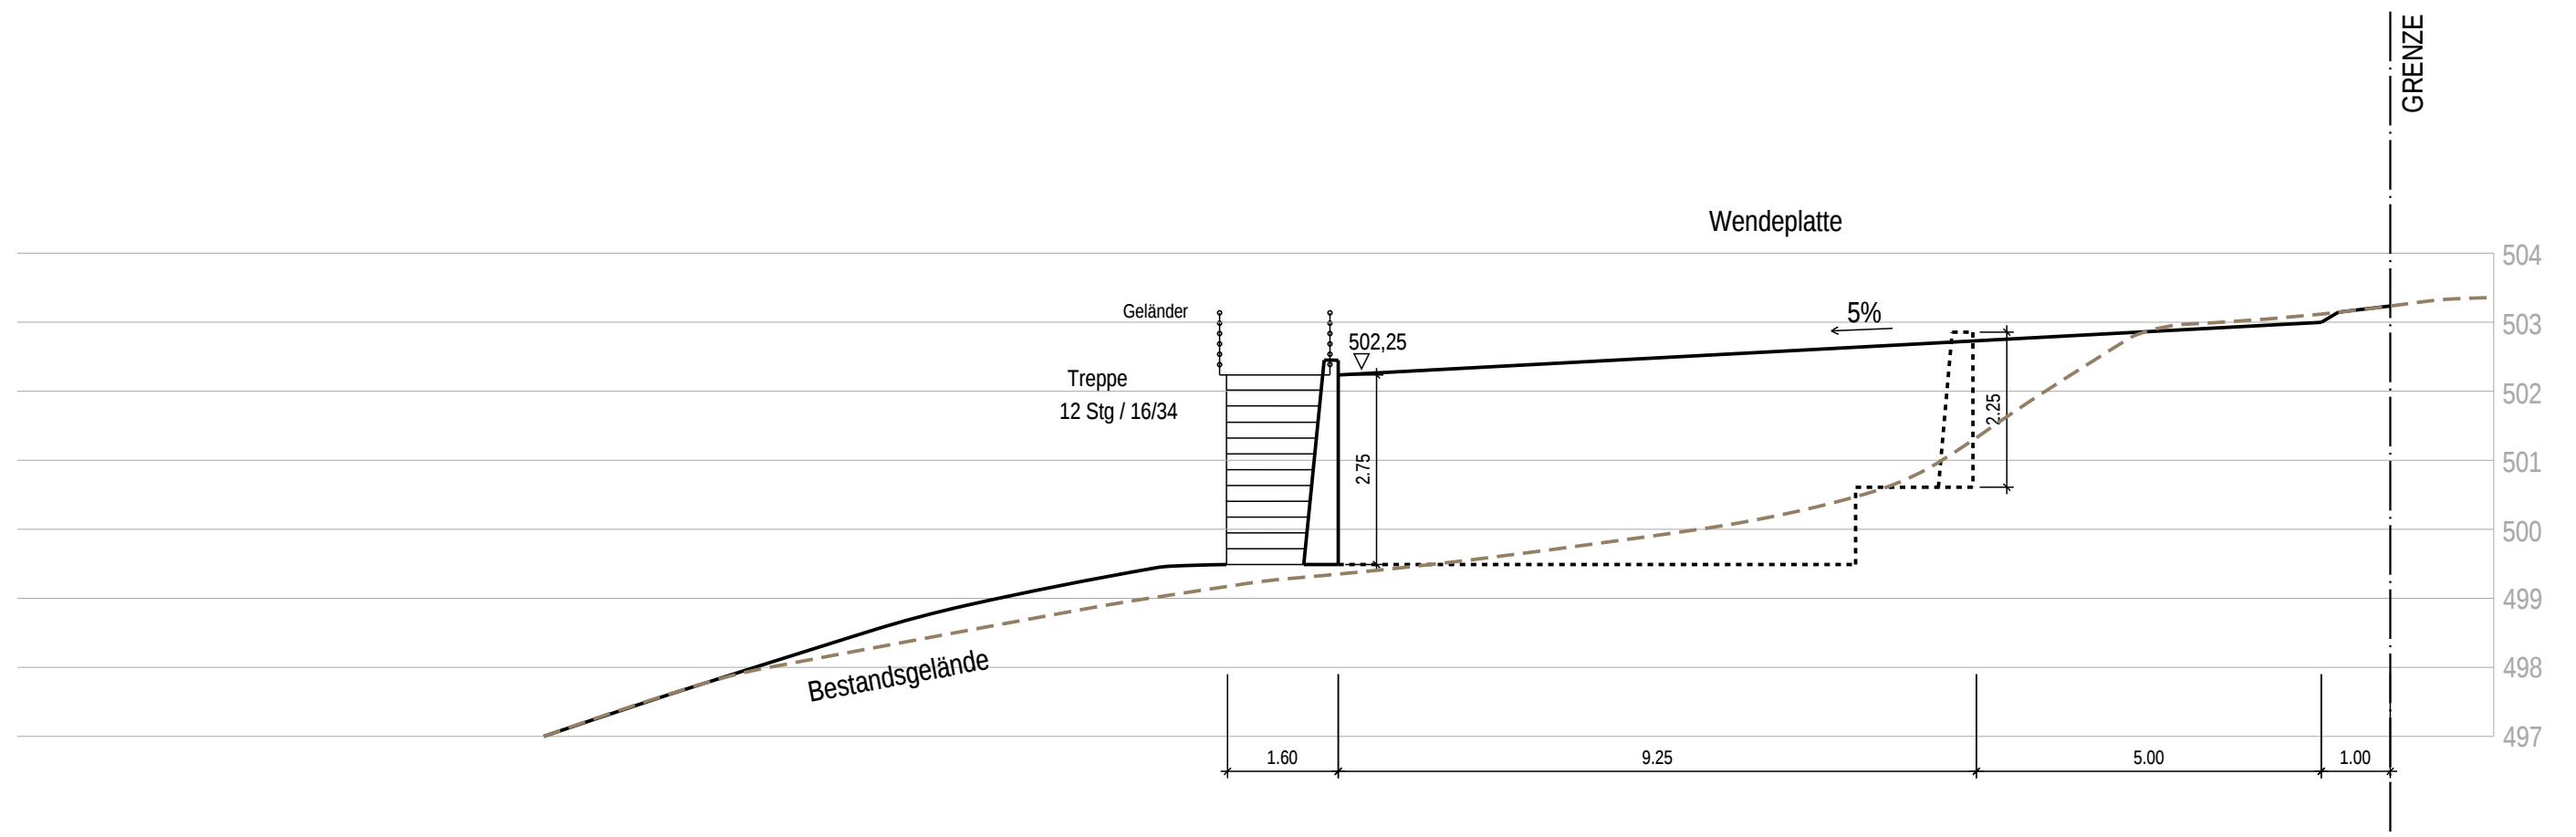

STADT FRIEDBERG

Bebauungsplan Nr. 48/II-B) für das Gebiet "Am Rothenberg"
(Flächen zwischen Heimatshauser Weg und
Eppaner Straße) in Friedberg

Anlage 2.4 Schemaschnitt S4 Wendeplatte

09.11.2016

M 1:100

Stadt Friedberg
Marienplatz 5
86316 Friedberg

stadt land fritz
Landschaftsarchitekten · Stadtplaner
Bauernbräustraße 36
86316 Friedberg