Anlage

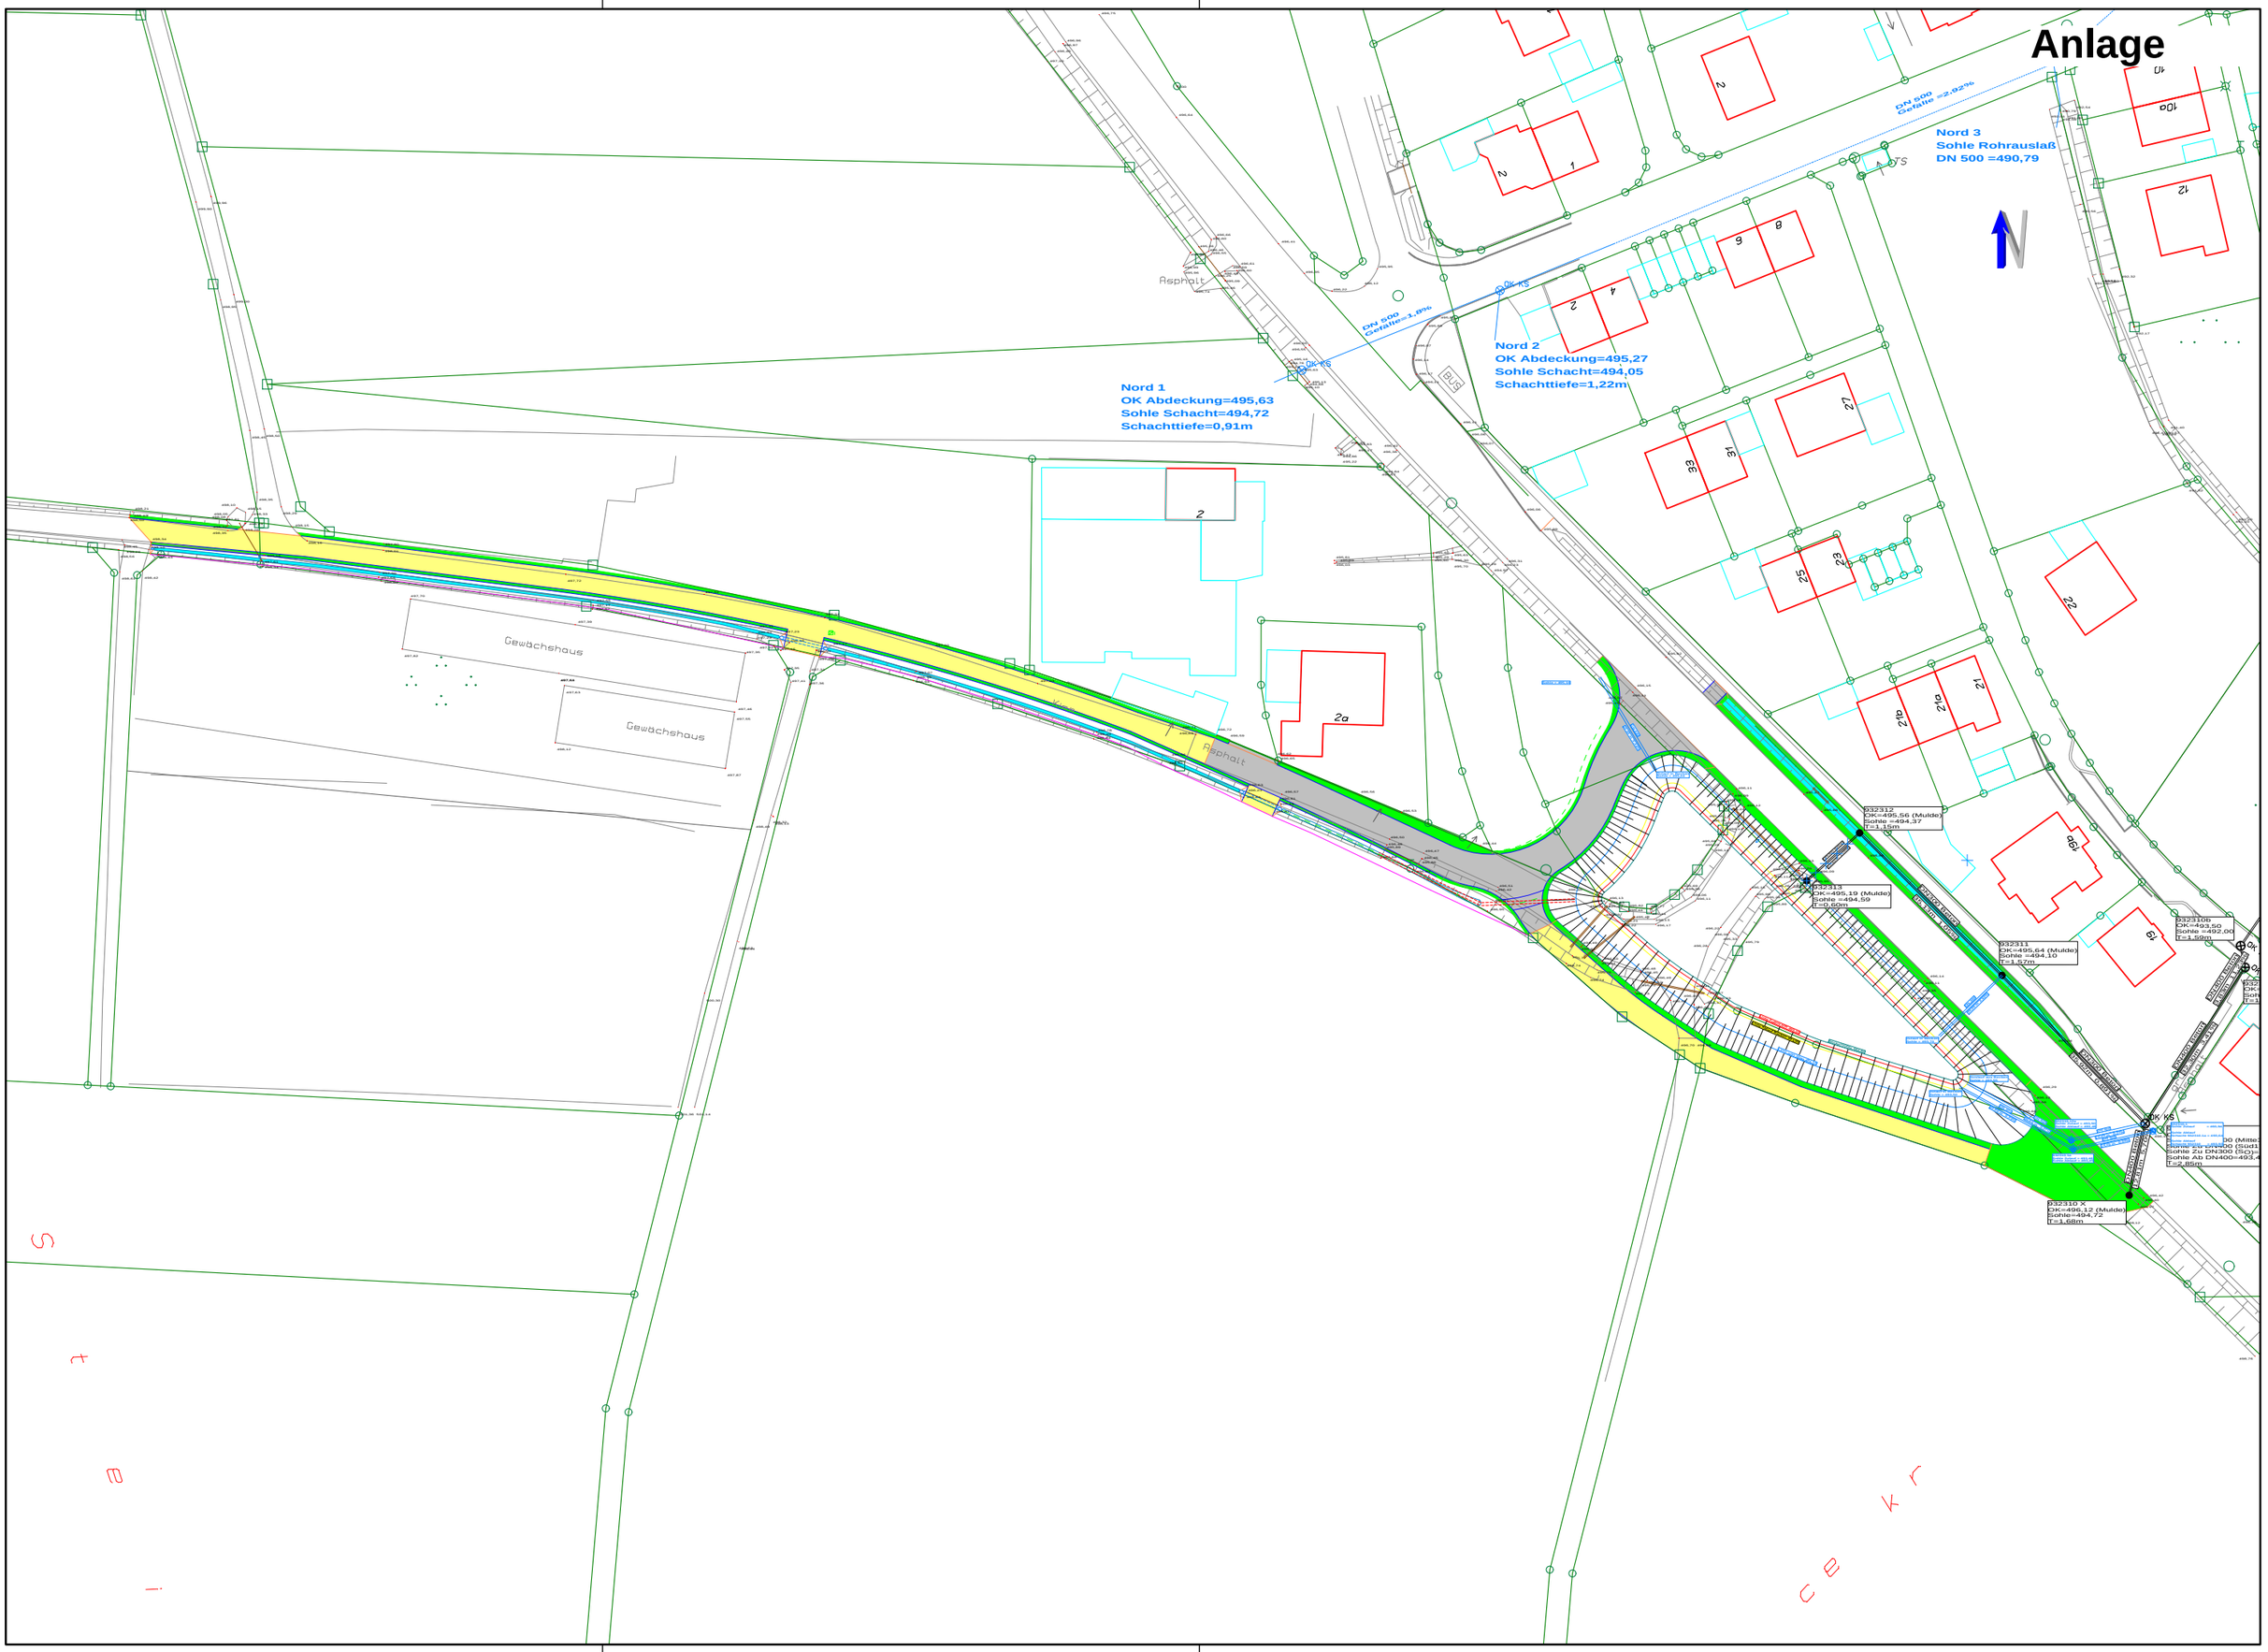
Nord 1
OK Abdeckung=495,63
Sohle Schacht=494,72
Schachttiefe=0,91m
Nord 2
OK Abdeckung=495,27
Sohle Schacht=494,05
Schachttiefe=1,22m
Nord 3
Sohle Rohrauslaß
DN 500 =490,79
DN 500
Gefälle =-2,92%
DN 500
Gefälle=-1,8%
OK KS
Asphalt
Gewächshaus
Gewächshaus
Asphalt
Asphalt
BUS
N
S t r a ß e
C e k r
032312
OK=495,56 (Mulde)
Sohle =494,37
T=1,15m
032313
OK=495,19 (Mulde)
Sohle =494,59
T=0,60m
032311
OK=495,64 (Mulde)
Sohle =494,10
T=1,57m
032310b
OK=493,50
Sohle =492,06
T=1,59m
032310 X
OK=496,12 (Mulde)
Sohle=494,72
T=1,68m
Sohle Ab DN400=493,4
T=2,85m