

Anlage1

3+ architekten
glogger.muller.blasig

Neubau von städtischen Wohnungen

im Baugebiet 92 westlich der Afrastraße - Stand: 12.07.2017


Neubau von städtischen Wohnungen im Baugebiet 92 westlich der Afrastraße
12.07.2011



Lageplan mit Dachaufsicht 4500

3+ architekten
glogger.muller.blasius

Neubau von stadtischen Wohnungen im Baugebiet 92 westlich der Afrastraße
12.01.2017


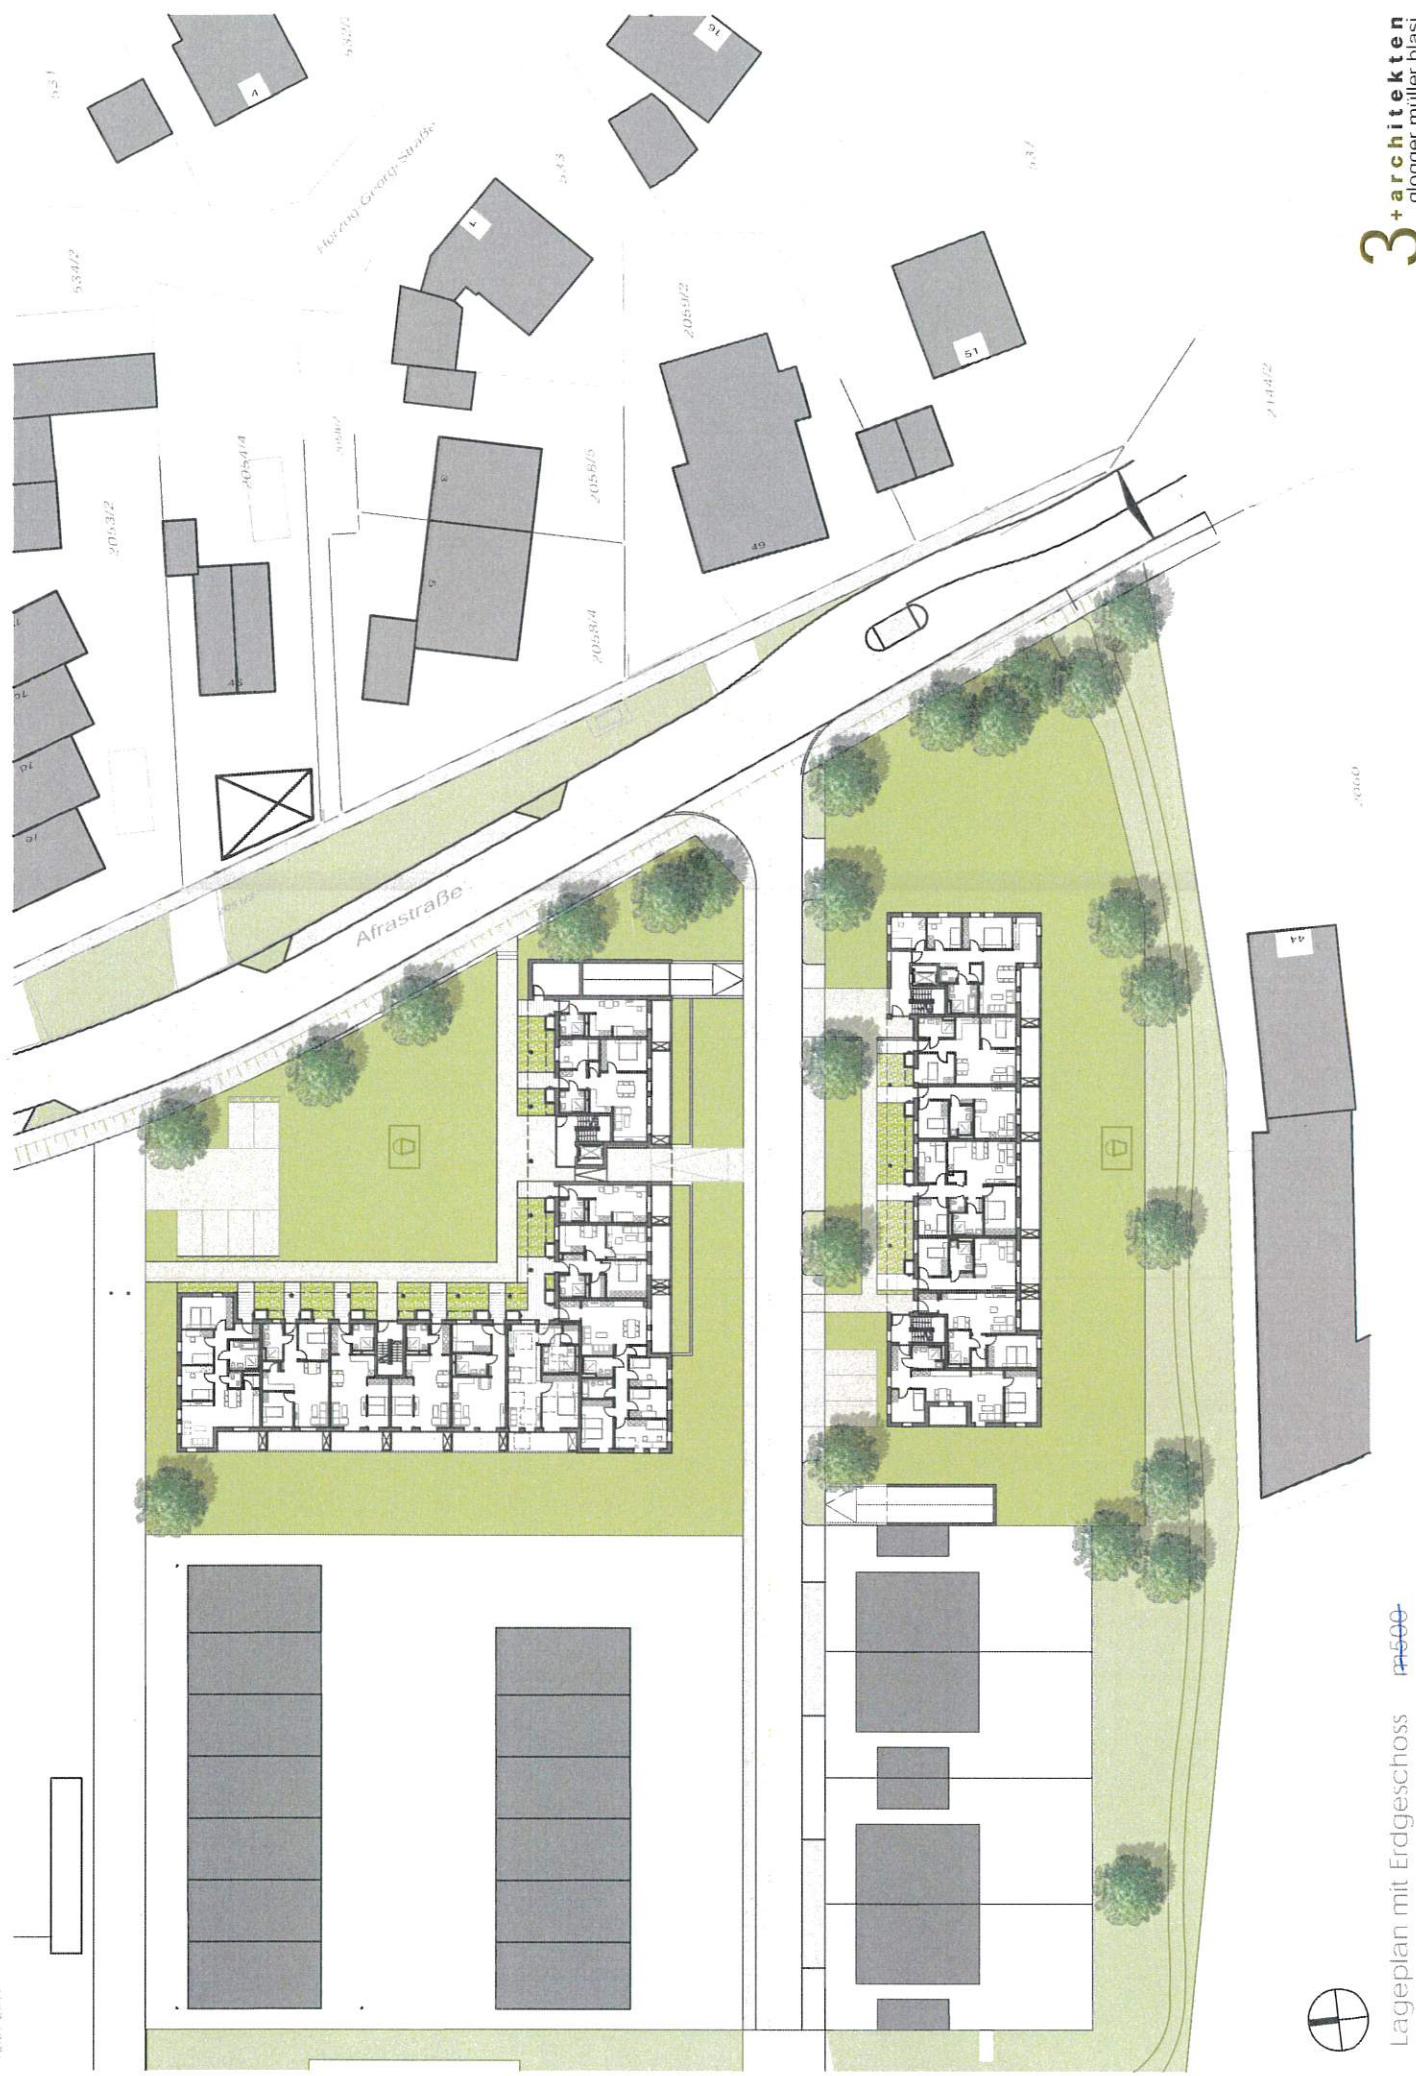


Lageplan mit Erdgeschoss 1:500

1:500


1:500

3 + architekten
glogger.müller.bläßi

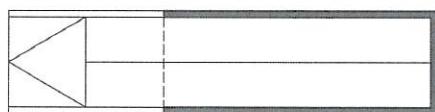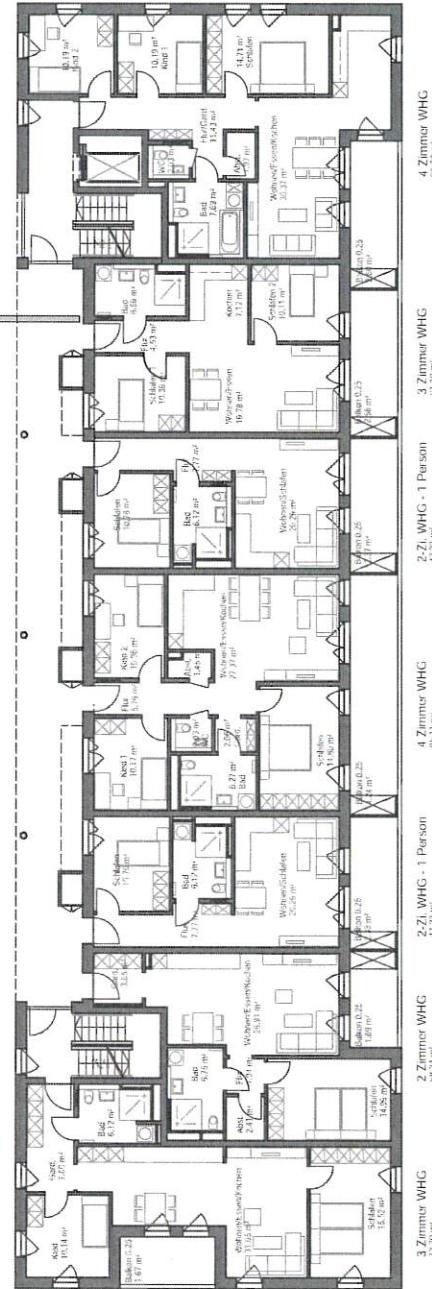


Baufeld I - Erdgeschoss

1:100

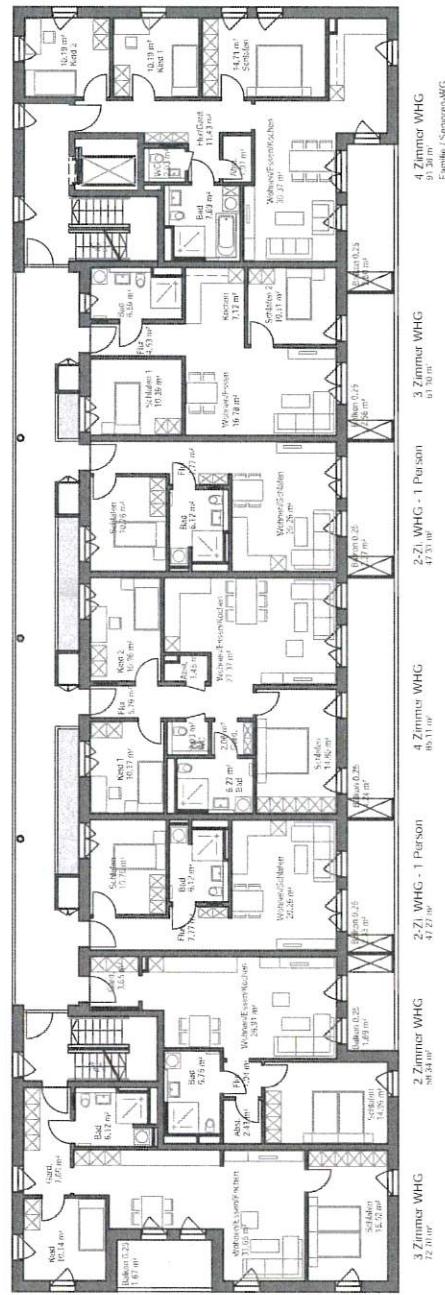


Baufeld I - Regelgeschoss (1.-3. Obergeschoss) - 1:100



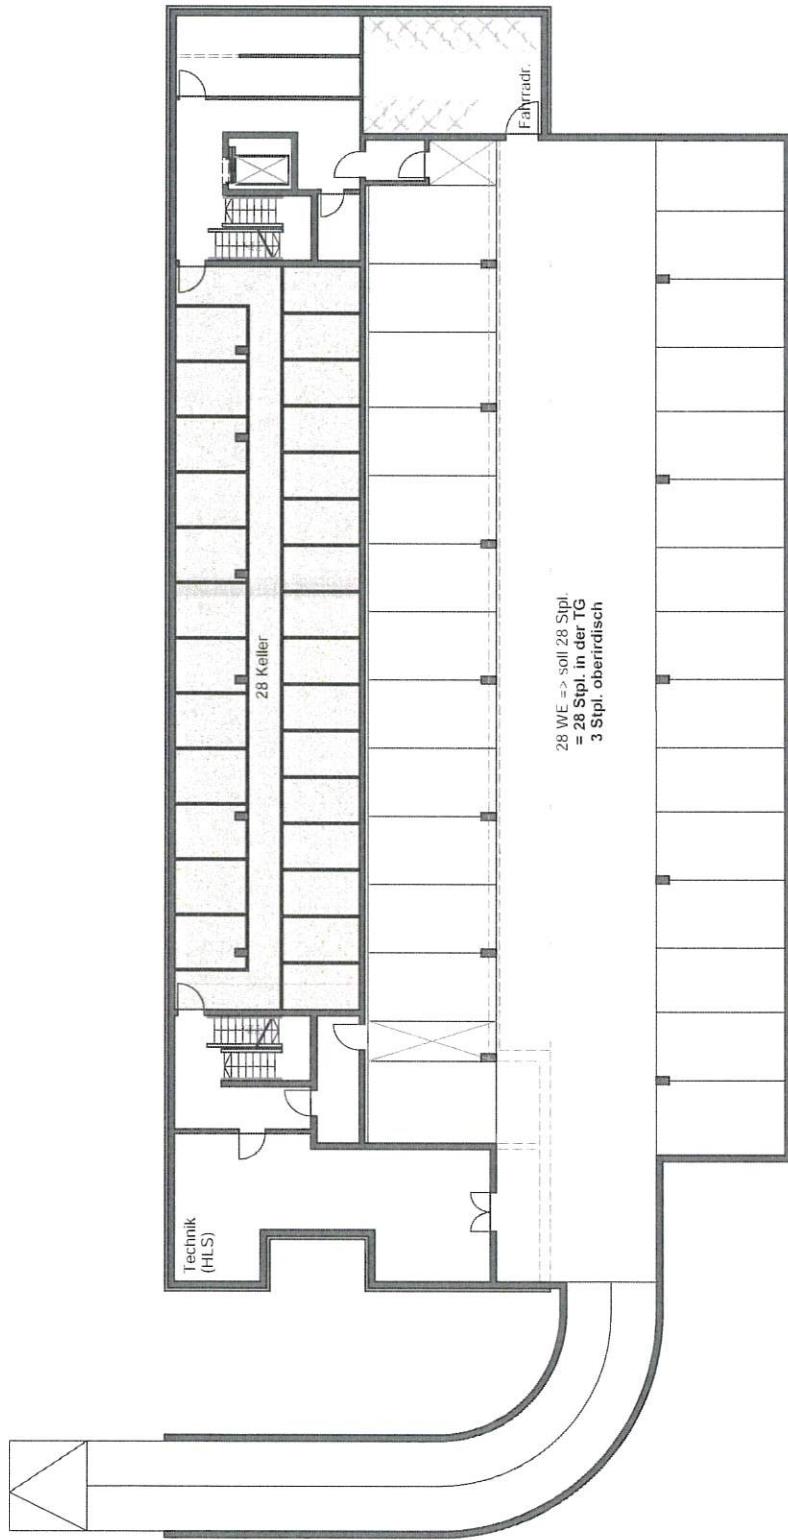

Neubau von stadtischen Wohnungen im Baugebiet 92 westlich der Afrastraße

12.07.2017

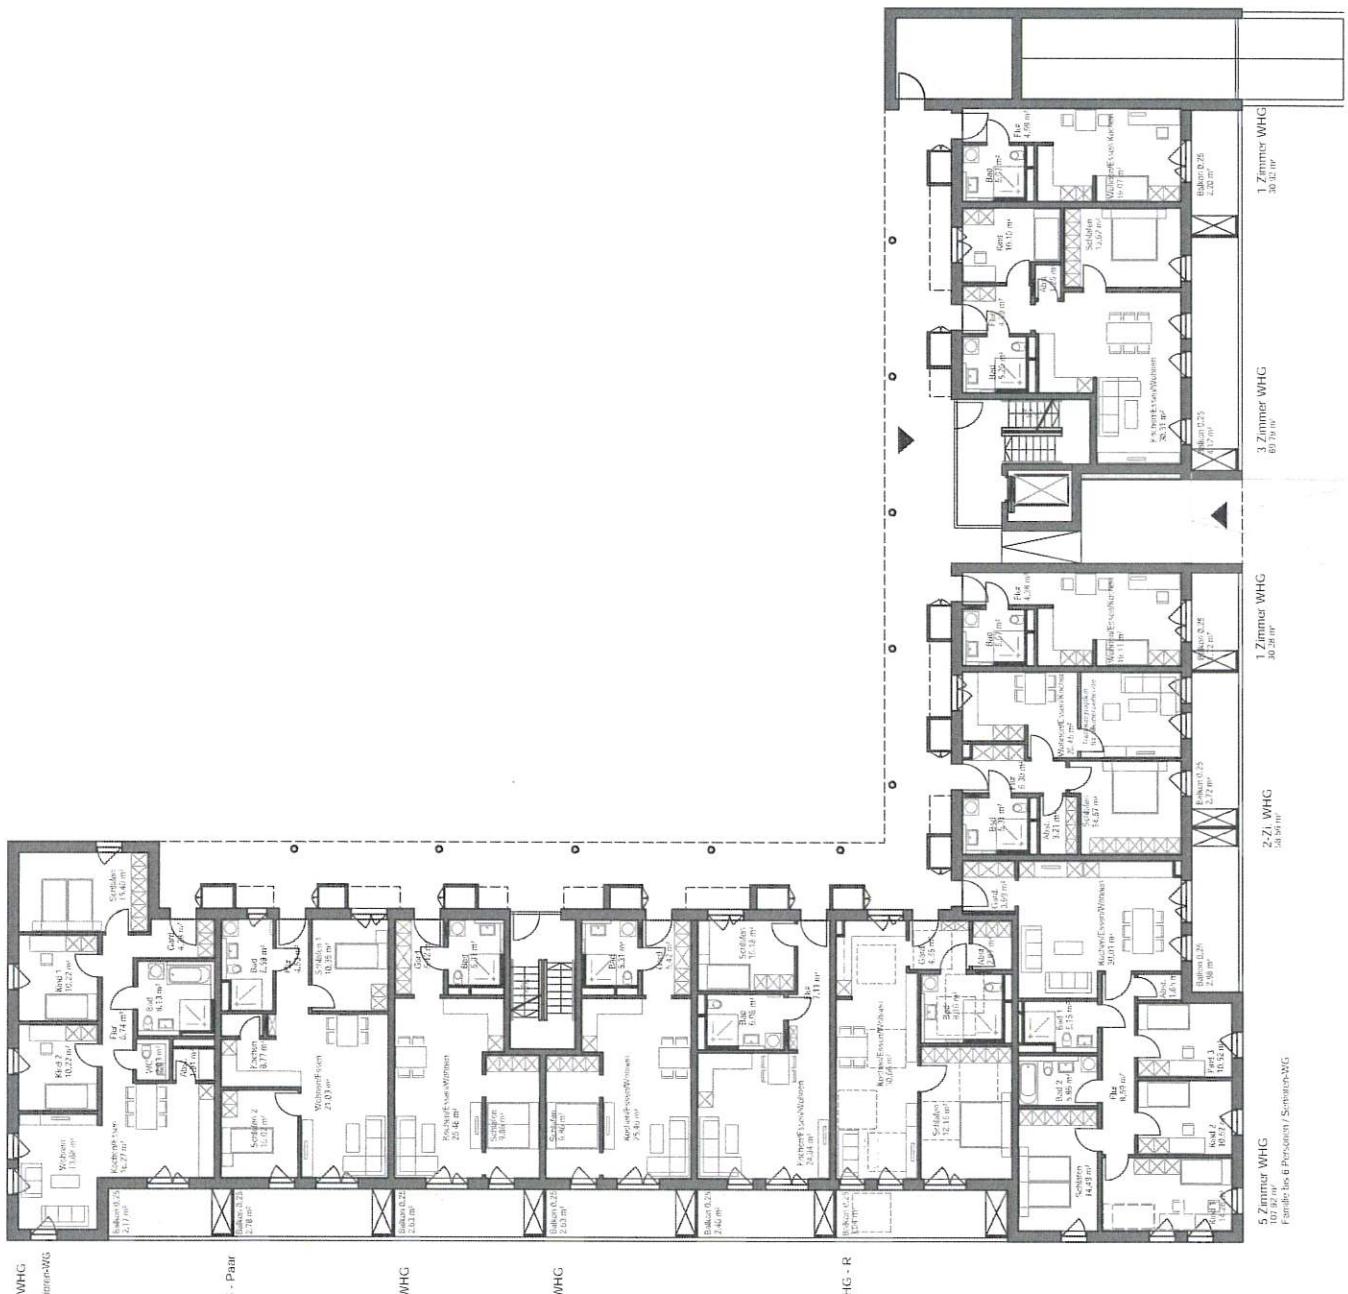


Baufeld II - Erdgeschoss

44200




Neubau von städtischen Wohnungen im Baugebiet 92 westlich der Afrastraße
12.07.2011

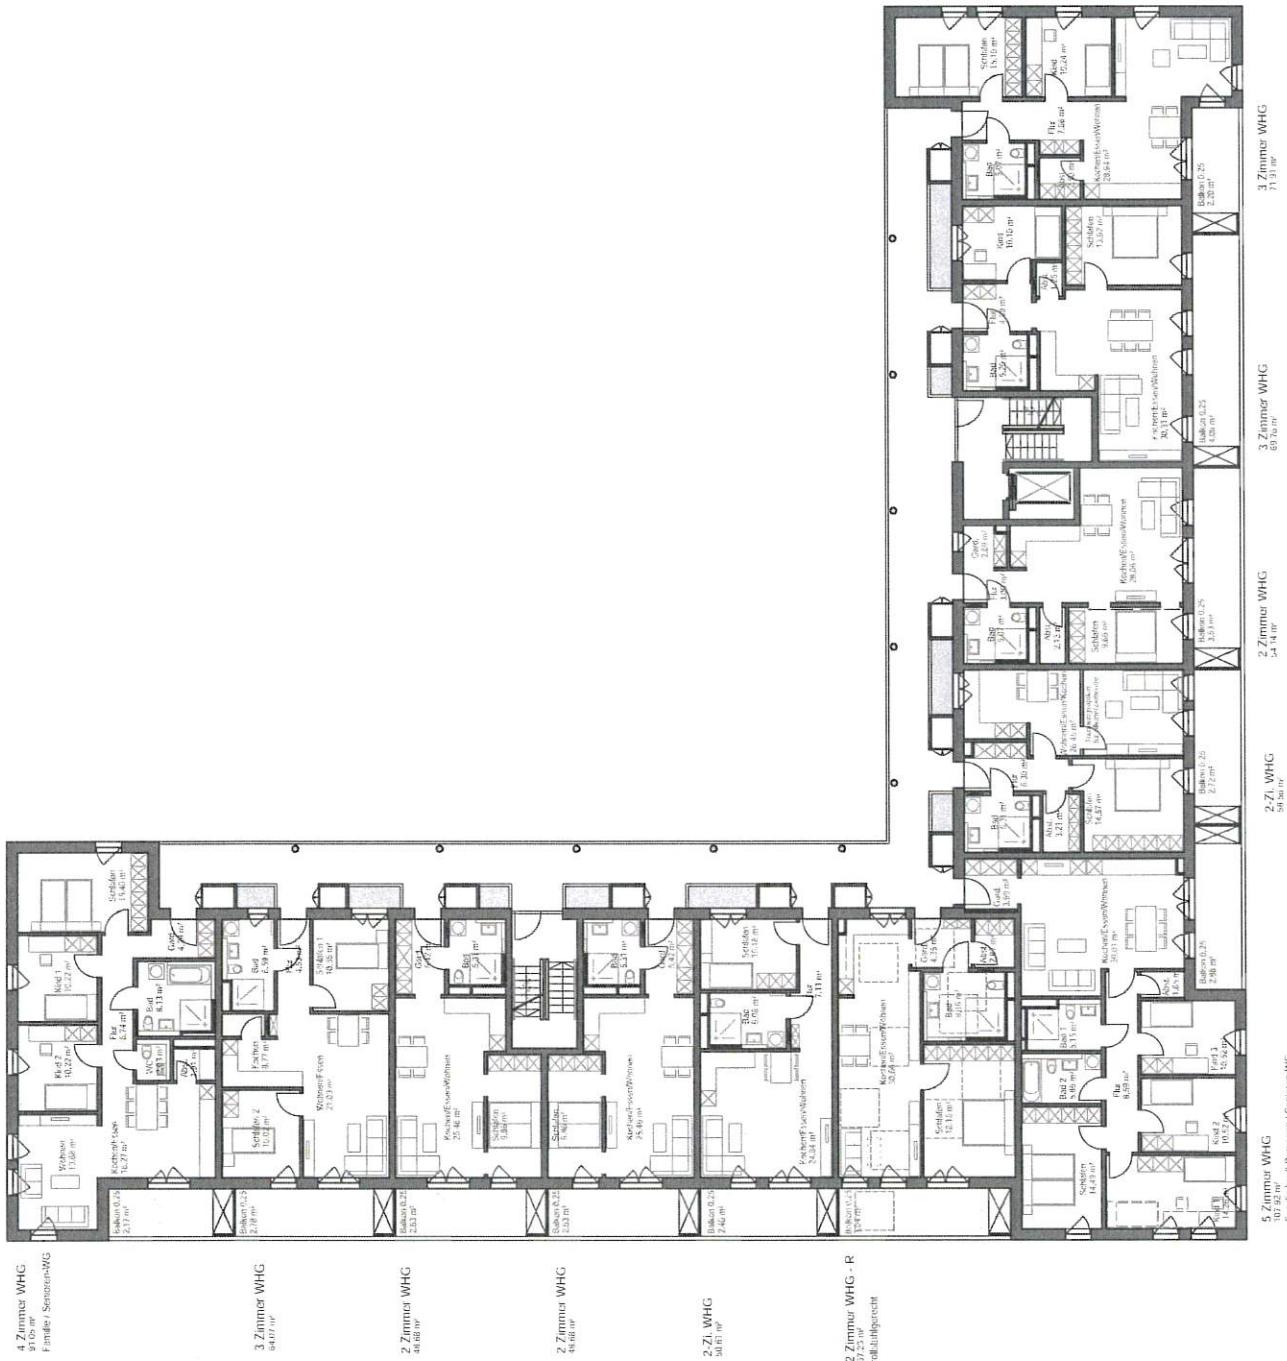

Baufeld II - Regelgeschoss (1.-2. Obergeschoss) 11200



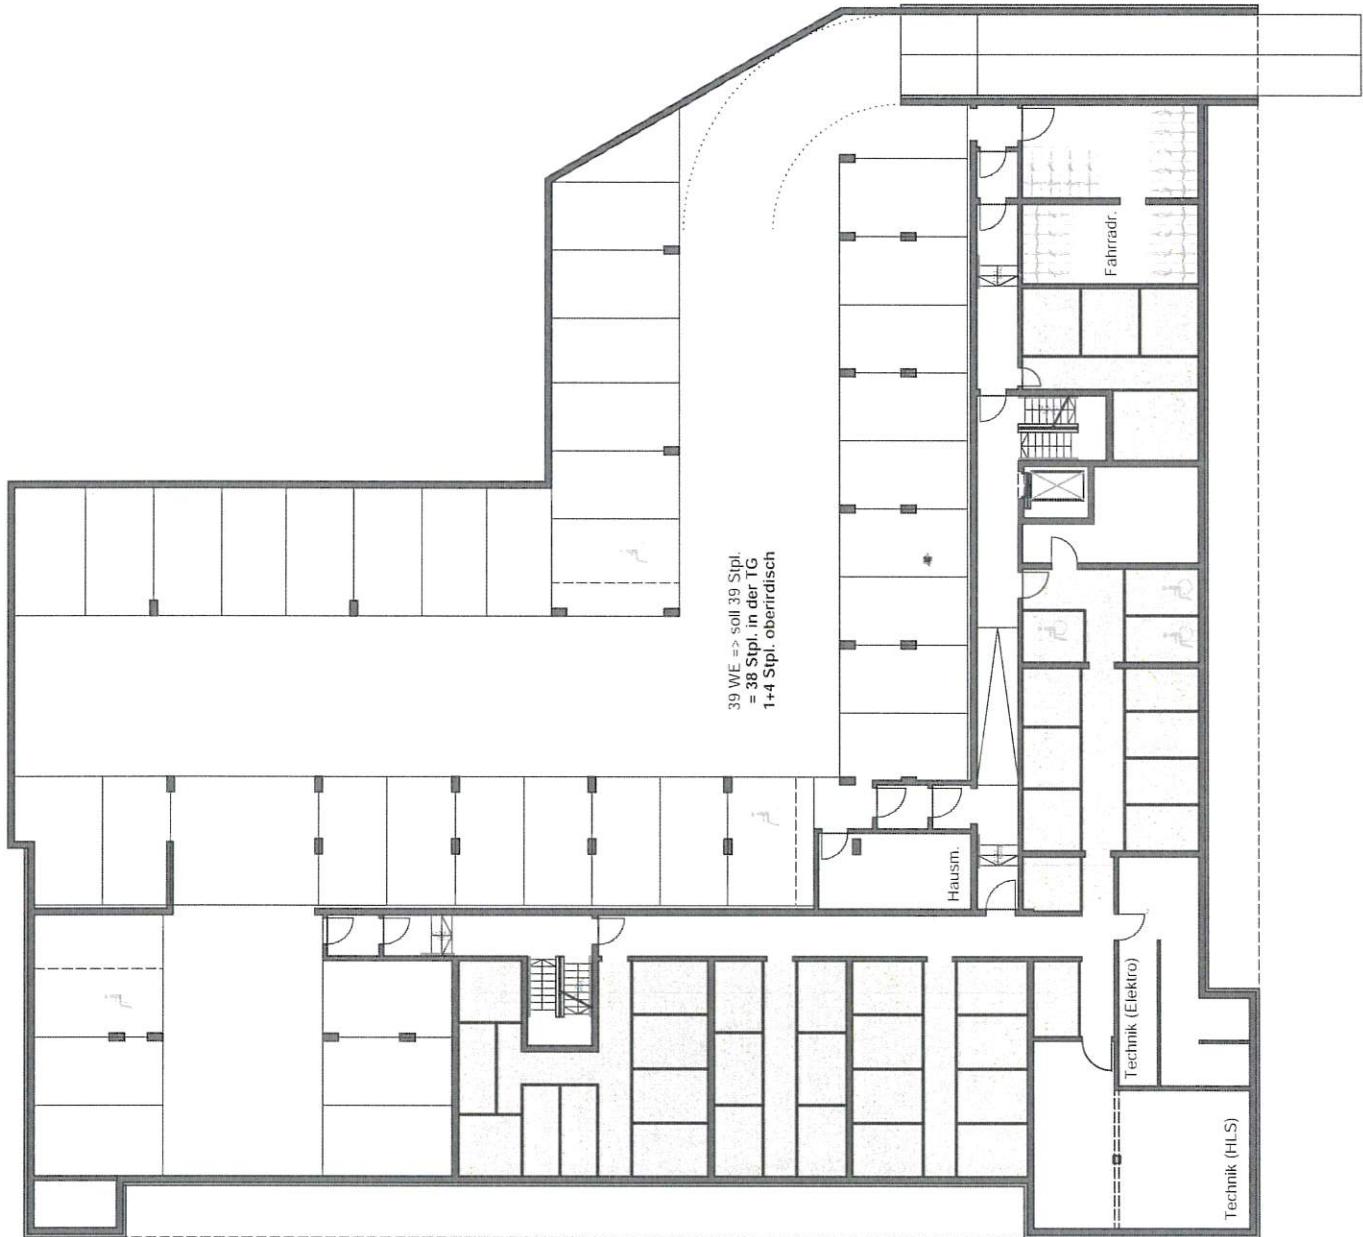


Baufeld II - Untergeschoss/Tiefgarage

1:200



Systemschnitt - BF 1

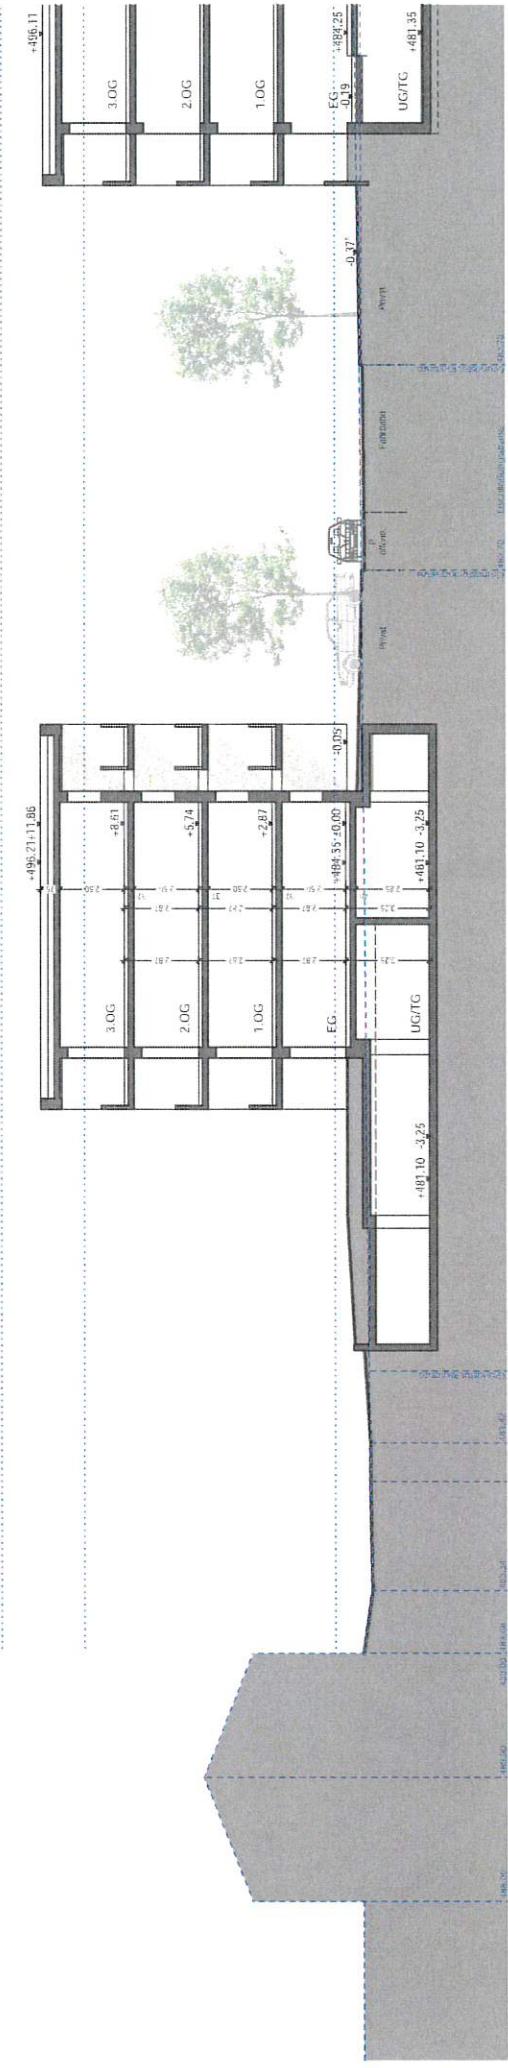

Systemschnitt - BF 2

