



* - 30.03.16
Doyle


Schnitt a-a

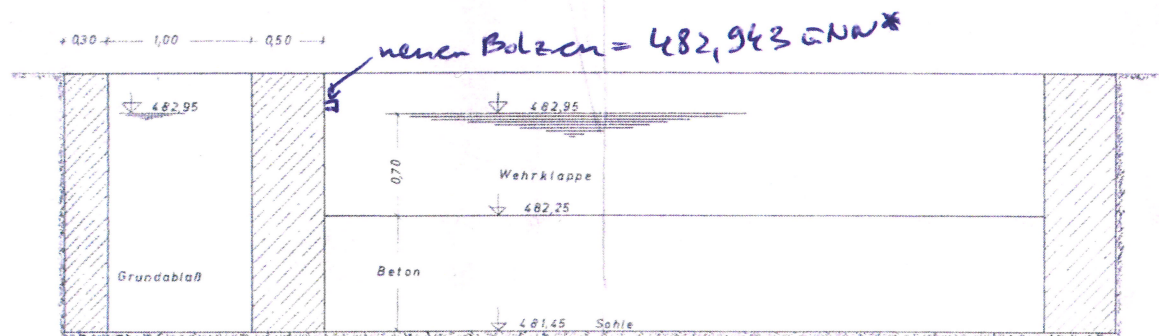


Schnitt b-b

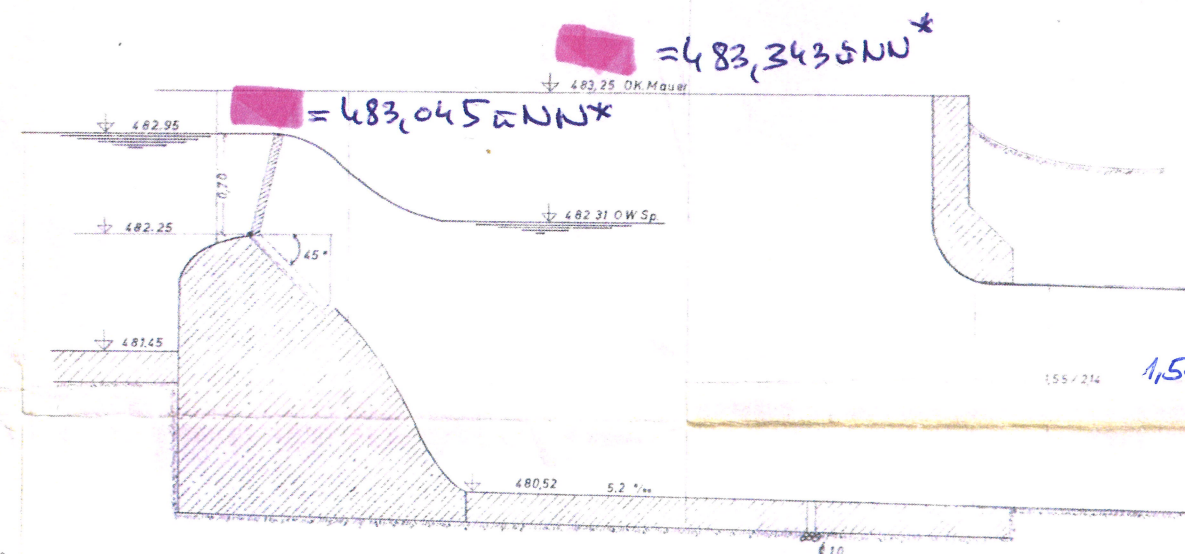

Grundriß

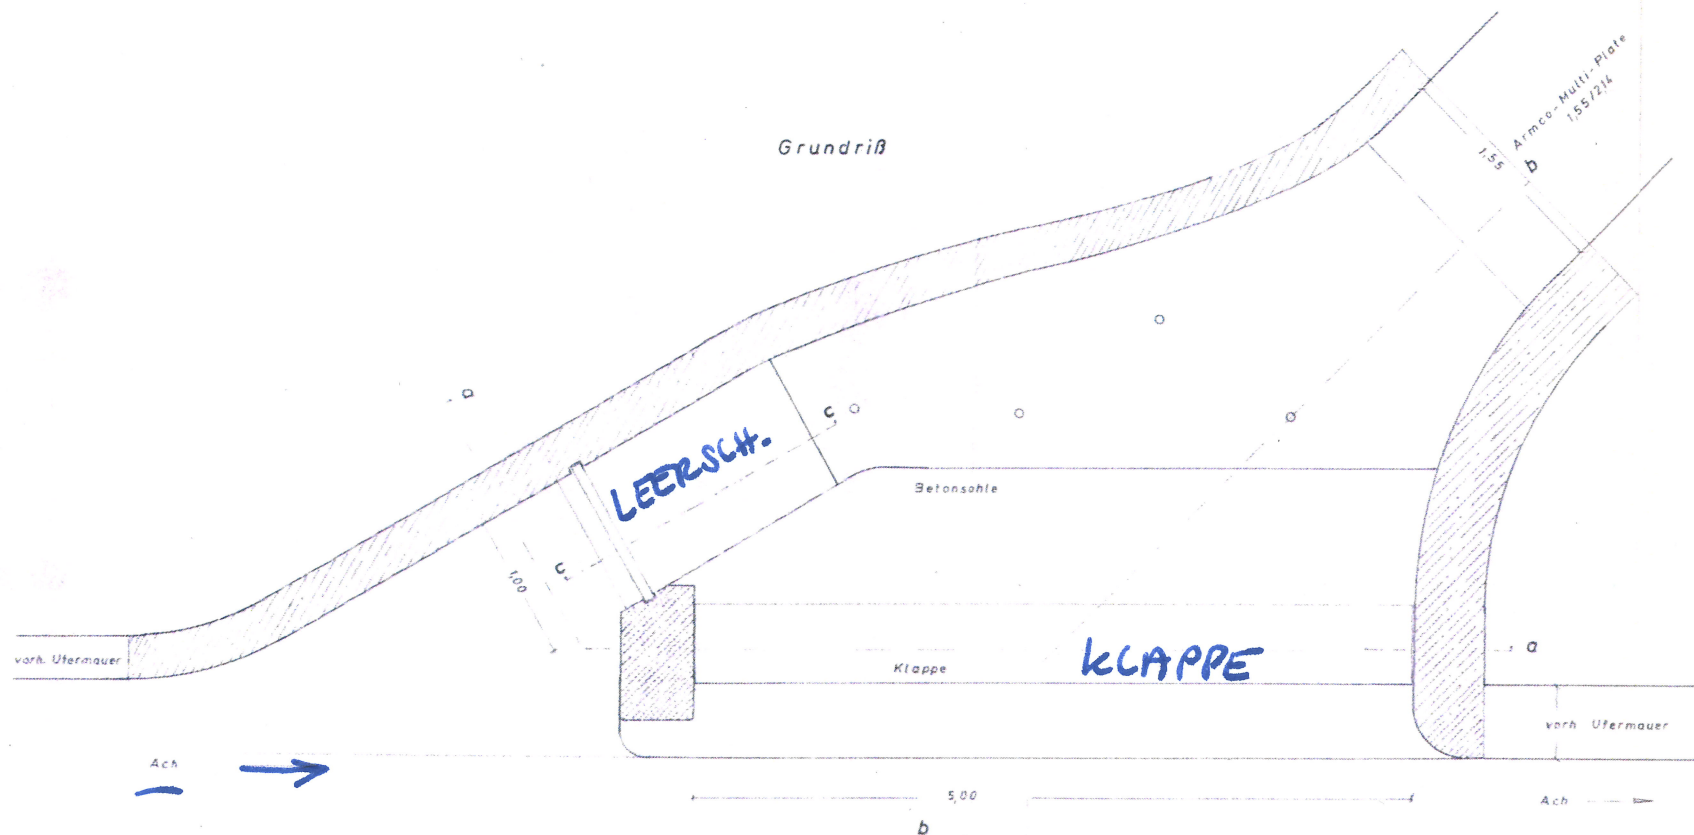

Schnitt c-c (Grundablaß)

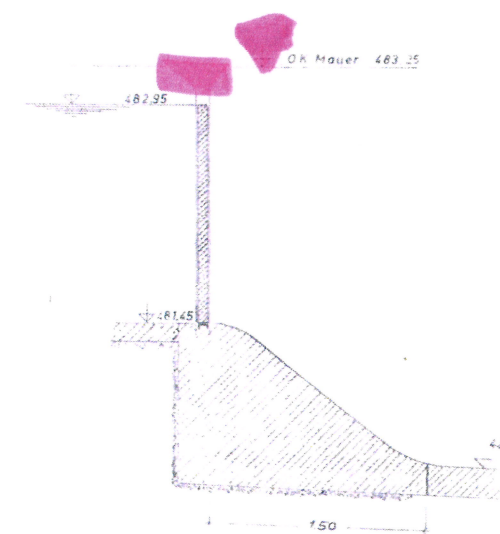

Bauherr und Antragsteller:
 STADT FRIEDBERG
 Friedberg, den 1970
 1. Bürgermeister

Wasserrechtlich geprüft
 Wasserwirtschaftsamt
 Donauw. 14.5.77
 1 A.
 Friedberg, den 2. Sep. 1971
 Landratsamt

Hochwasserentlastungswehr oberhalb der Bismühle		1A	25
Geplan	Geplant	12.5.77	
Geplant	Geplant		
Geplant	Geplant		

05. SEP. 2017

