


BEARBEITUNGSVEREICHE	
Letzte Fertigung	
19.07.2017	M. Ranz
14.08.2017	K. Schenst
25.09.2017	M. Ranz
28.09.2017	M. Ranz
04.10.2017	M. Ranz

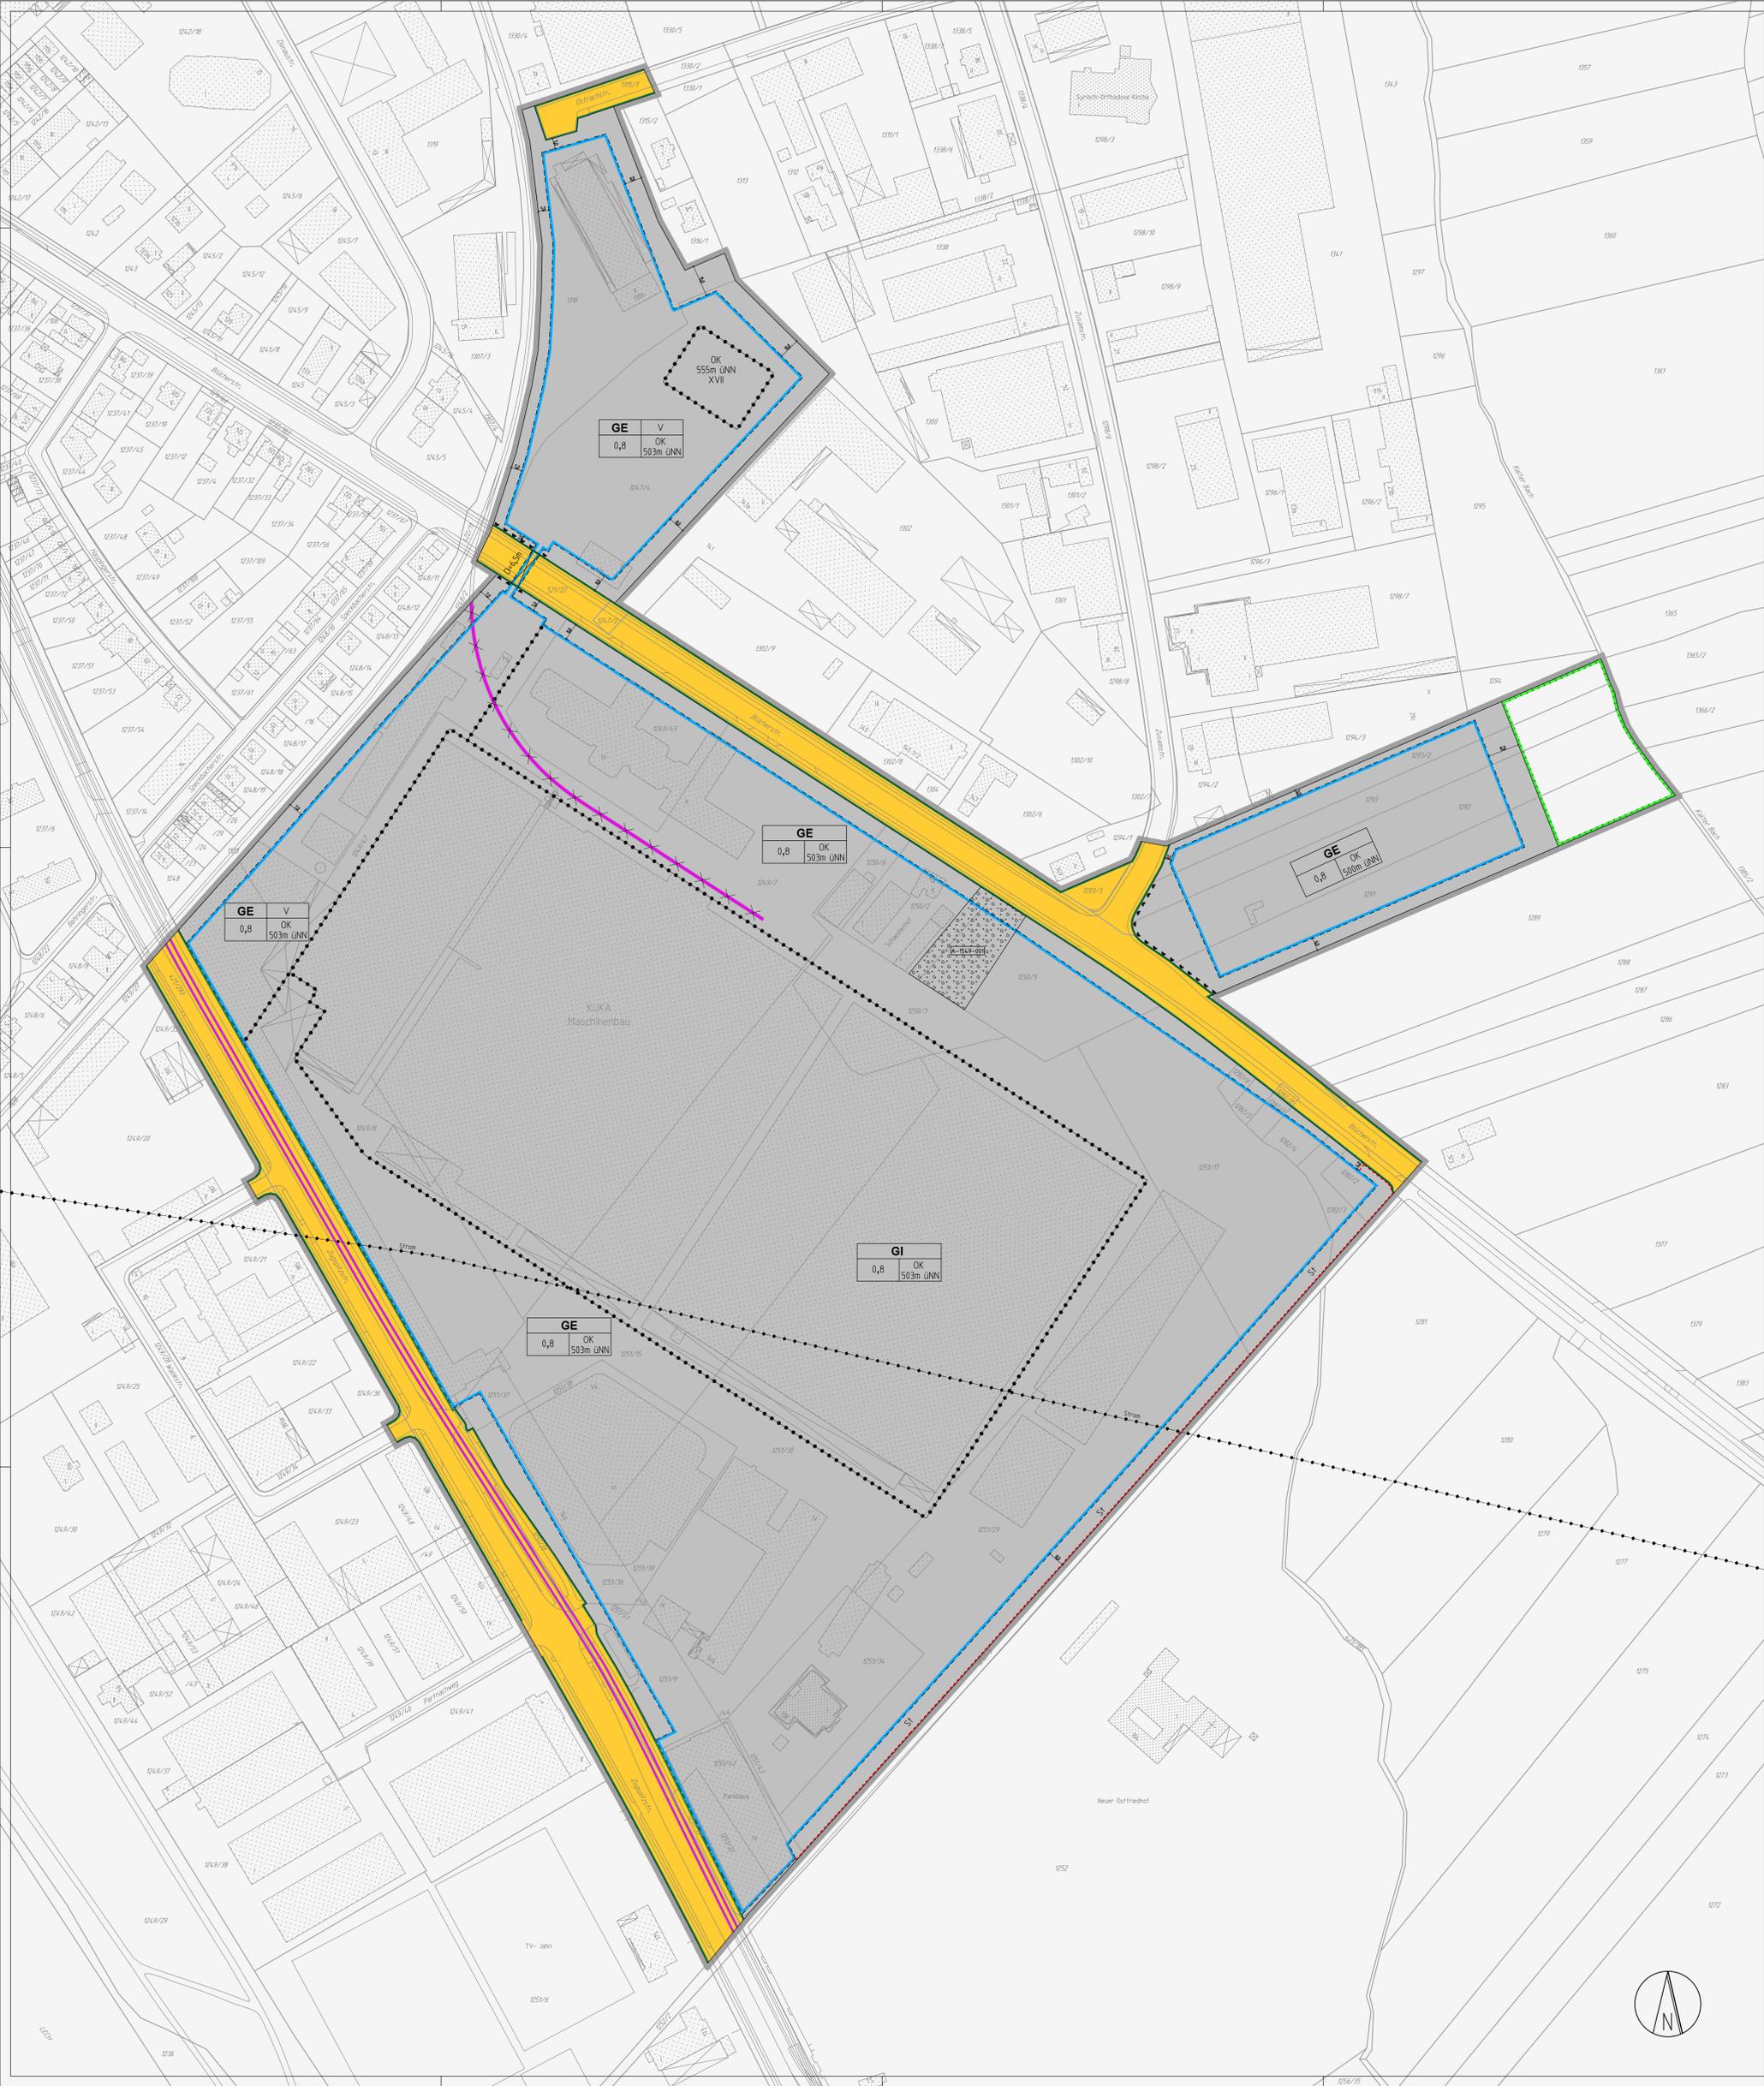

Bebauungsplan Nr. 678
 „Beidseits der Blücherstraße (KUKA-Areal)“

mit integriertem Grünordnungsplan

A. Planzeichnung
 im Maßstab 1:1000 in der Fassung vom 25.09.2017.



Für die Planung:
 Referat 6 Stadtplanungsamt Planungsbüro

Gerd Merkle Norbert Diener Arnold Consult AG
 Berufsmäßiger Stadtrat Amtisleiter

Ausfertigung
 Stadt Augsburg
 Augsburg, den

Dr. Kurt Griebel
 Oberbürgermeister



In Kraft getreten am:

