
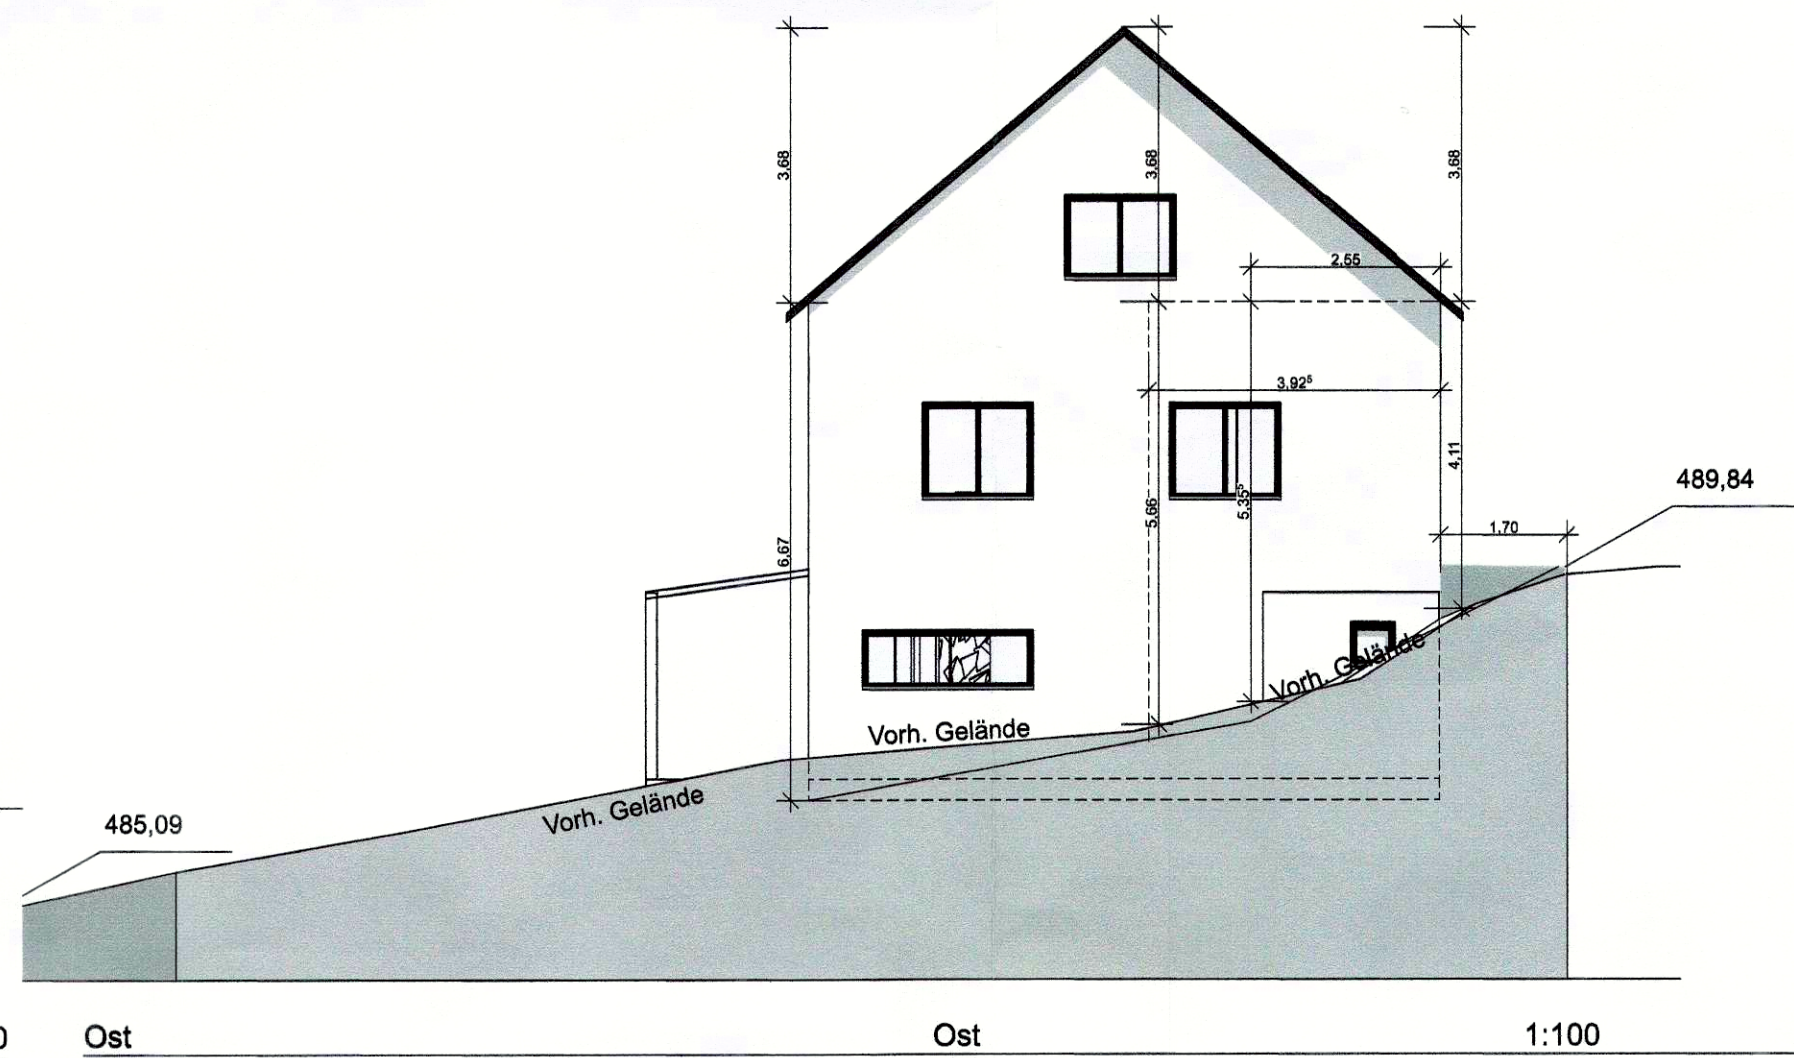
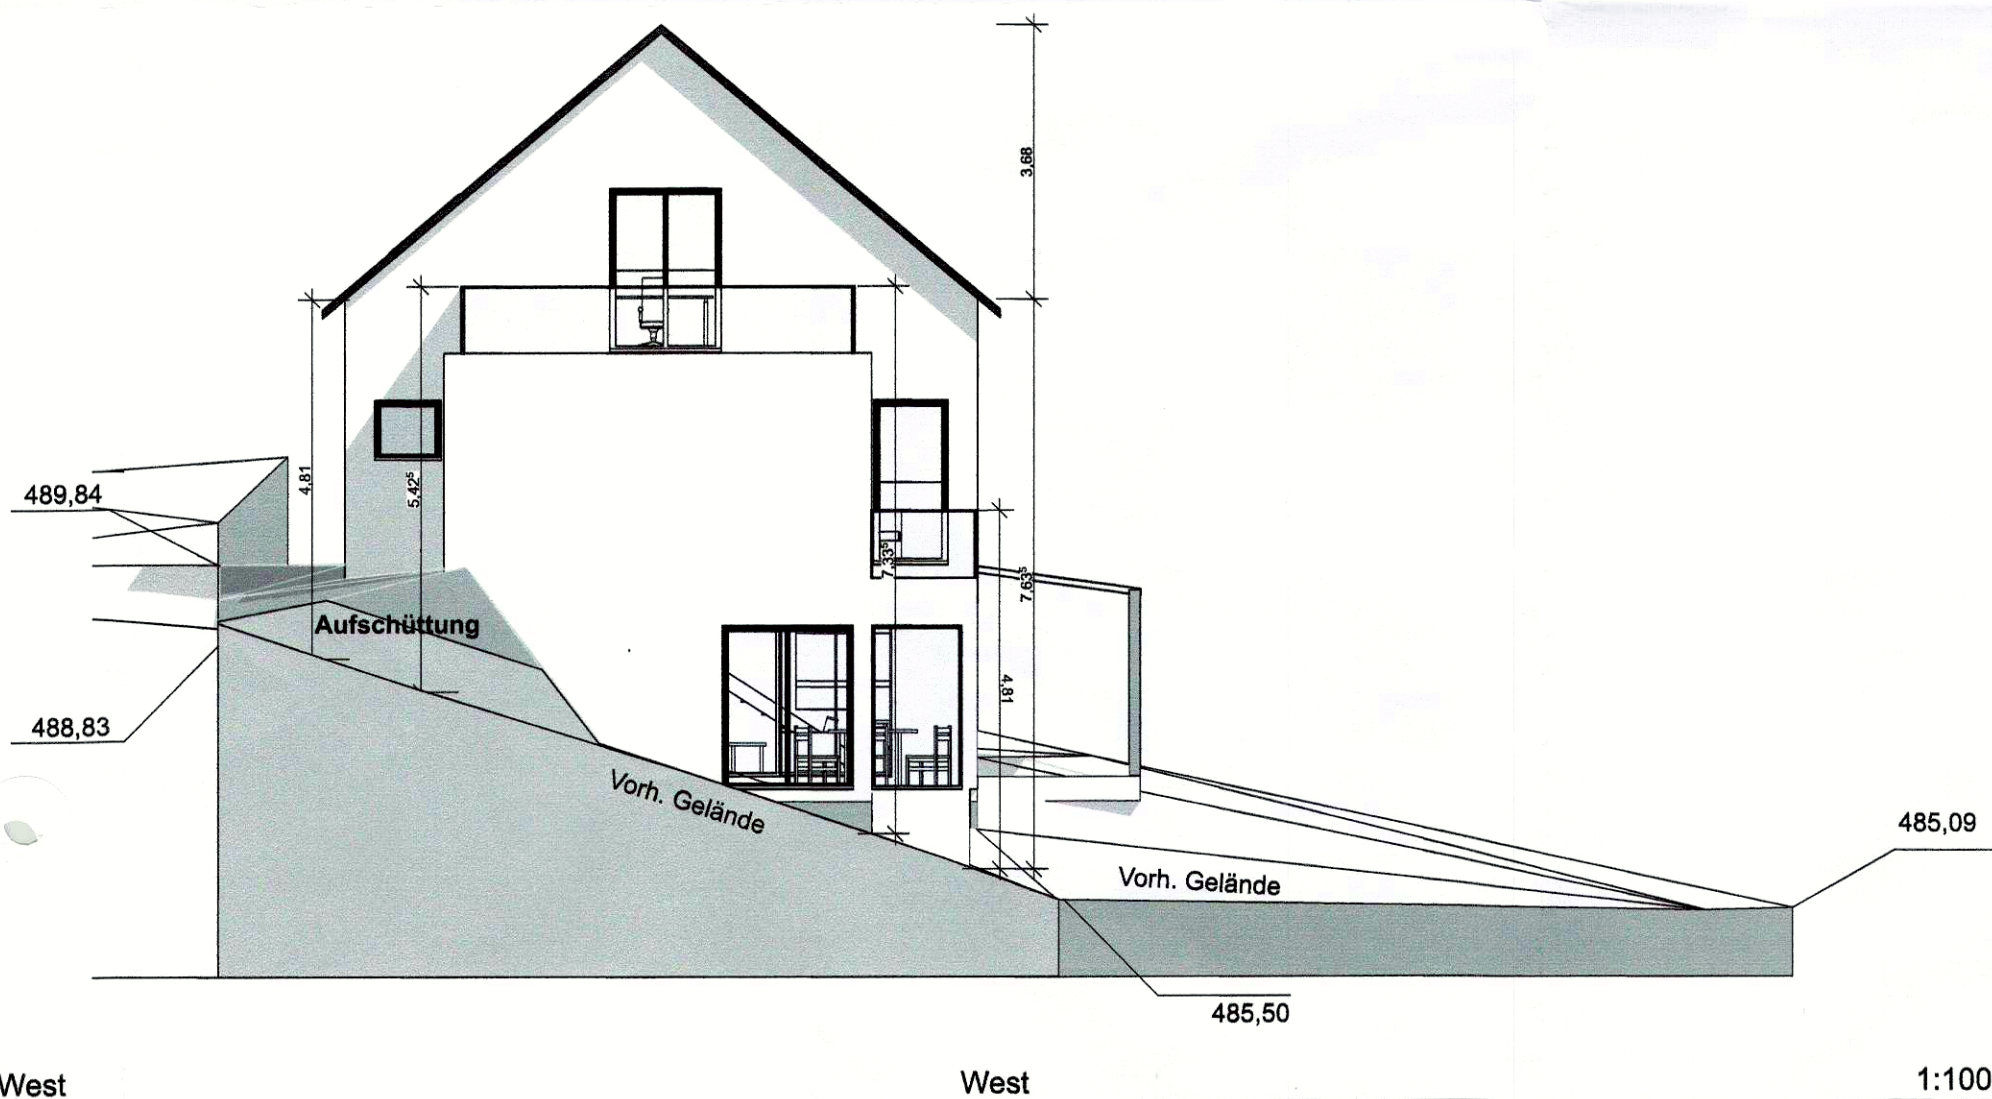


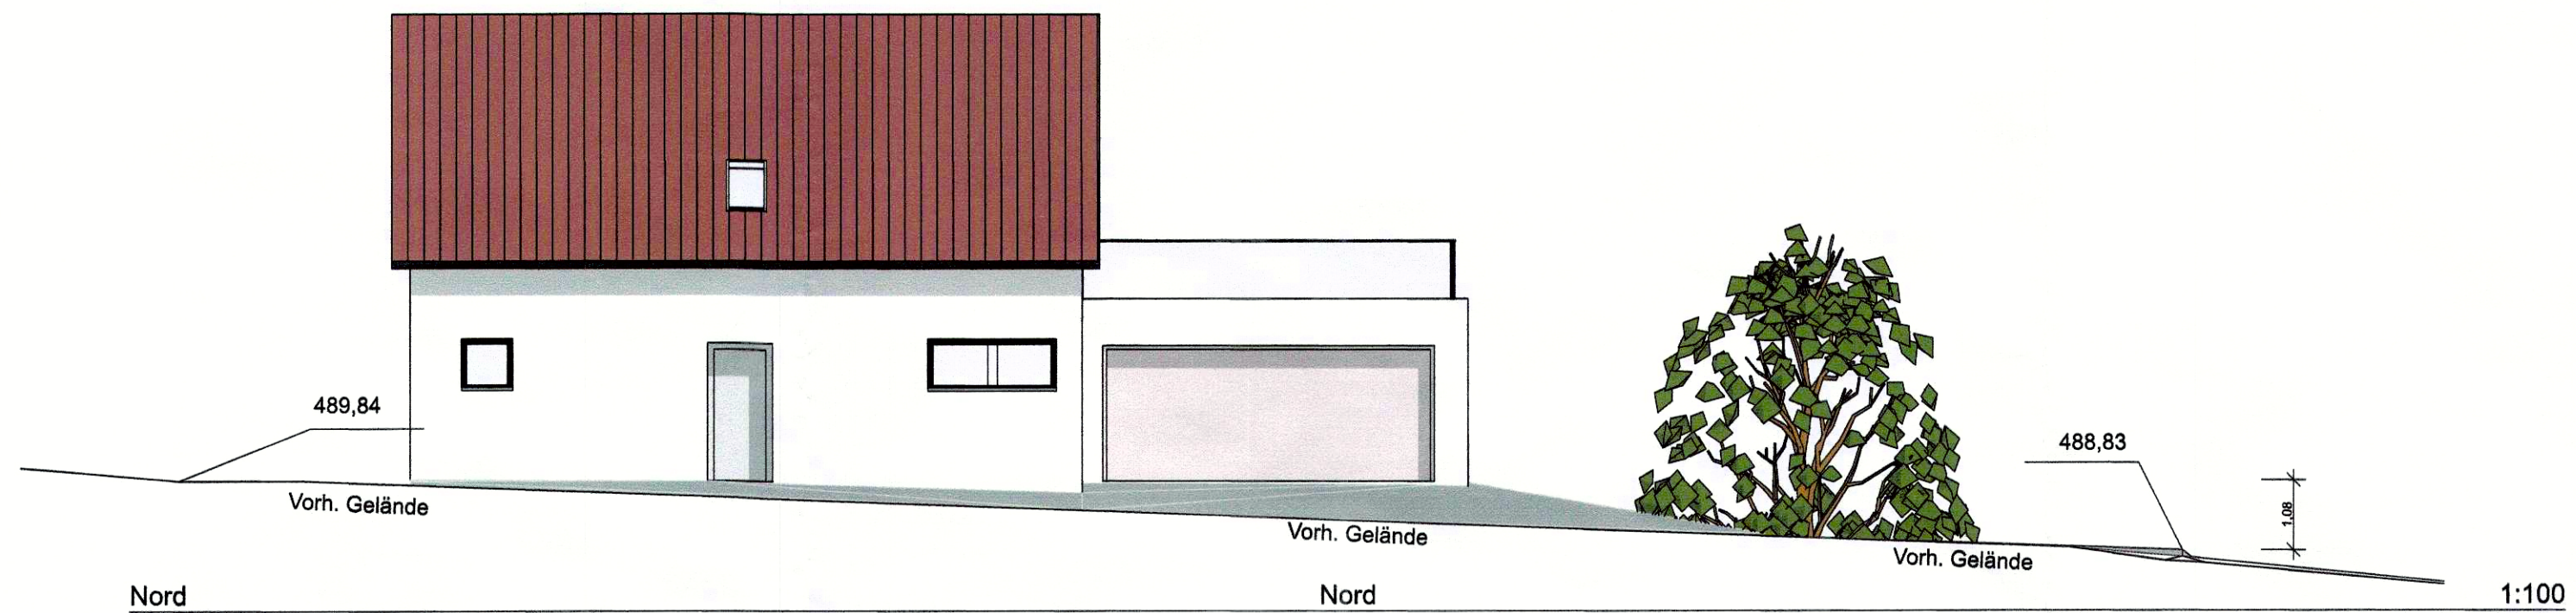

F17/226

Unterschrift der Nachbarn
Flurstück 500
Achstraße 11

Göttling *Klaus Göttling*

**BECKER
360**

ARCHITEKTUR
ARCHITEKTIN
Diplom Ingenieurin

Zur Mühlheide 42, 59964 Medebach
T 0 29 82 900 135 F 02982 921414
E a.becker@becker360.de

Bauvorhaben:
Neubau eines Einfamilienhauses mit
Kleingarage

Bauort:
Achstraße 11a
86316 Friedberg

Bauherr:
Klaus Göttling
Von-der-Tann-Str. 42
86159 Augsburg

Datum: 18.12.2017

