


GewG Derching - Gehweg Winterbrückenweg

REGELQUERSCHNITT-1

STATION 0+280

M. 1 : 50 Skizze

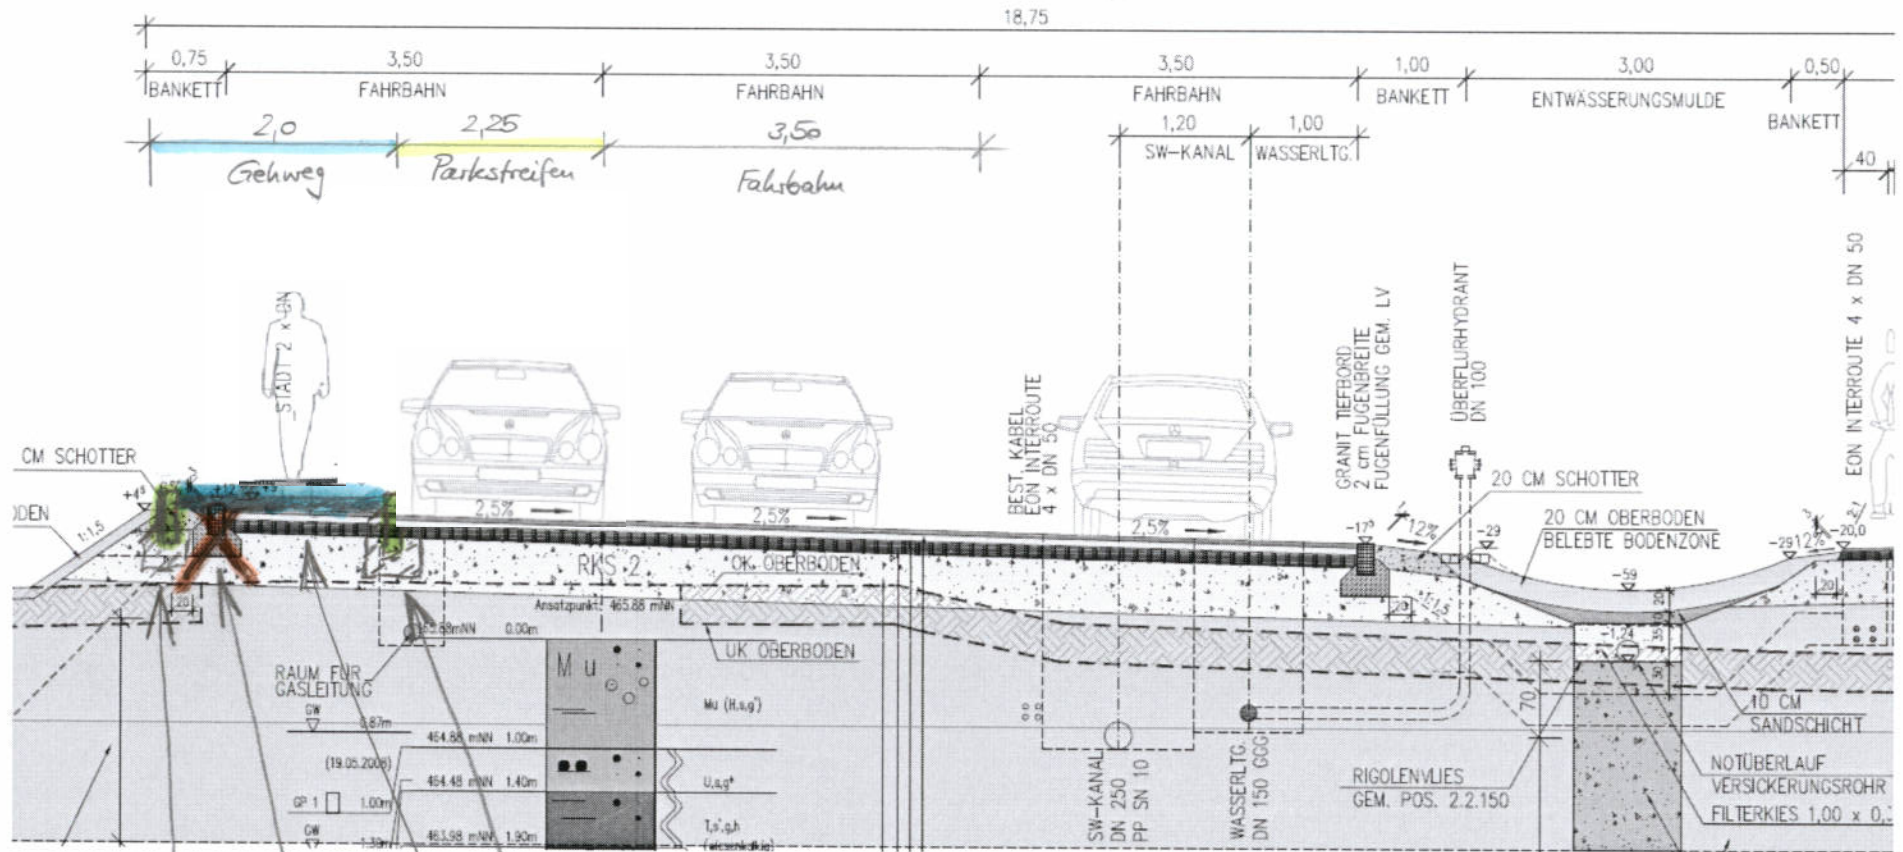

Befandiele
neu

Tiefbord
ausgebaut

Hochbord
neu

3cm ADS
8cm ATS
40cm FSK