

LEGENDE

1. FESTSETZUNGEN

- Grenze des Geltungsbereiches
- öffentliche Verkehrsfläche mit Zweckbestimmung Park- und Mitfahrerparkplatz "P+M" mit Verkehrsgrün
- Flächen zum Anpflanzen von Bäumen und Sträuchern
- Baumpflanzung
- Fläche zur Entwicklung von Natur und Landschaft

2. HINWEISE


- Vorschlag Stellplatzeinteilung mit Anzahl
- Vorschlag Behindertenparkplatz
- Vorschlag Motorrad-Stellplatz
- Vorschlag Stellplatz E-Auto
- Flurstücksgrenzen, Flurnummer
- bestehende Gebäude
- Fahrbahnrichtung
- Geländehöhe Bestand
- Höhenlinie
- Böschung
- Höhenbeschränkung Zufahrt

Stadt Friedberg



Bebauungsplan mit Grünordnungsplan Nr. 11

zur Errichtung eines P+M-Platzes für das Gebiet südlich des bestehenden Gewerbegebietes Nr. 4 an den Industriestraßen, nördlich der Neuen Bergstraße und westlich der Äußeren Industriestraße im Stadtteil Derching

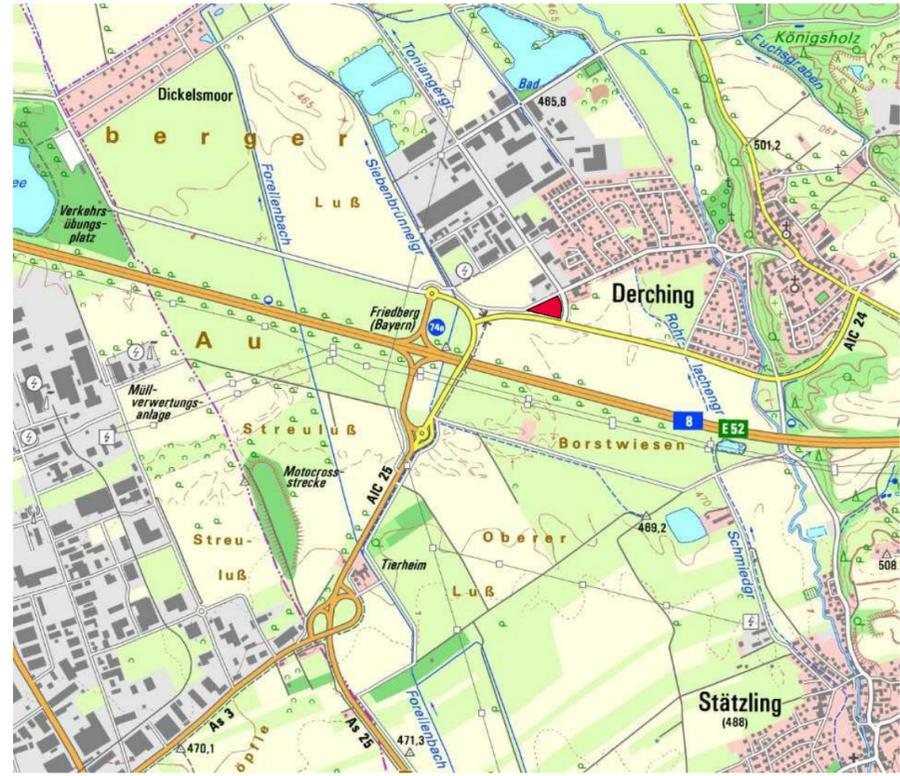

TEIL A PLANZEICHNUNG

MAßSTAB 1 : 1000

Entwurf zur Beteiligung der Öffentlichkeit und der Behörden gem. §§ 3 (2) und 4 (2) BauGB

FASSUNG VOM 08.03.2018

Stadt Friedberg, den

.....

Roland Eichmann, Erster Bürgermeister

brugger landschaftsarchitekten stadtplaner_ökologen

Deulingstraße 3a, 86561 Altmühl
Tel.: 09251 9769-0, -fax -98
E-Mail: info@brugger-landschaftsarchitekten.de
www.brugger-landschaftsarchitekten.de