


ISAS

INGENIEURE FÜR SANIERUNG
VON ABWASSERSYSTEMEN

Übersichtslageplan
Stadtwerke Friedberg
Geschlossene Kanalsanierung 2017

87629 Füssen, Rupprechtstraße 3 1/2
Telefon 08362 9166-0 Fax 08362 9166-22
www.kanalsanierung.com

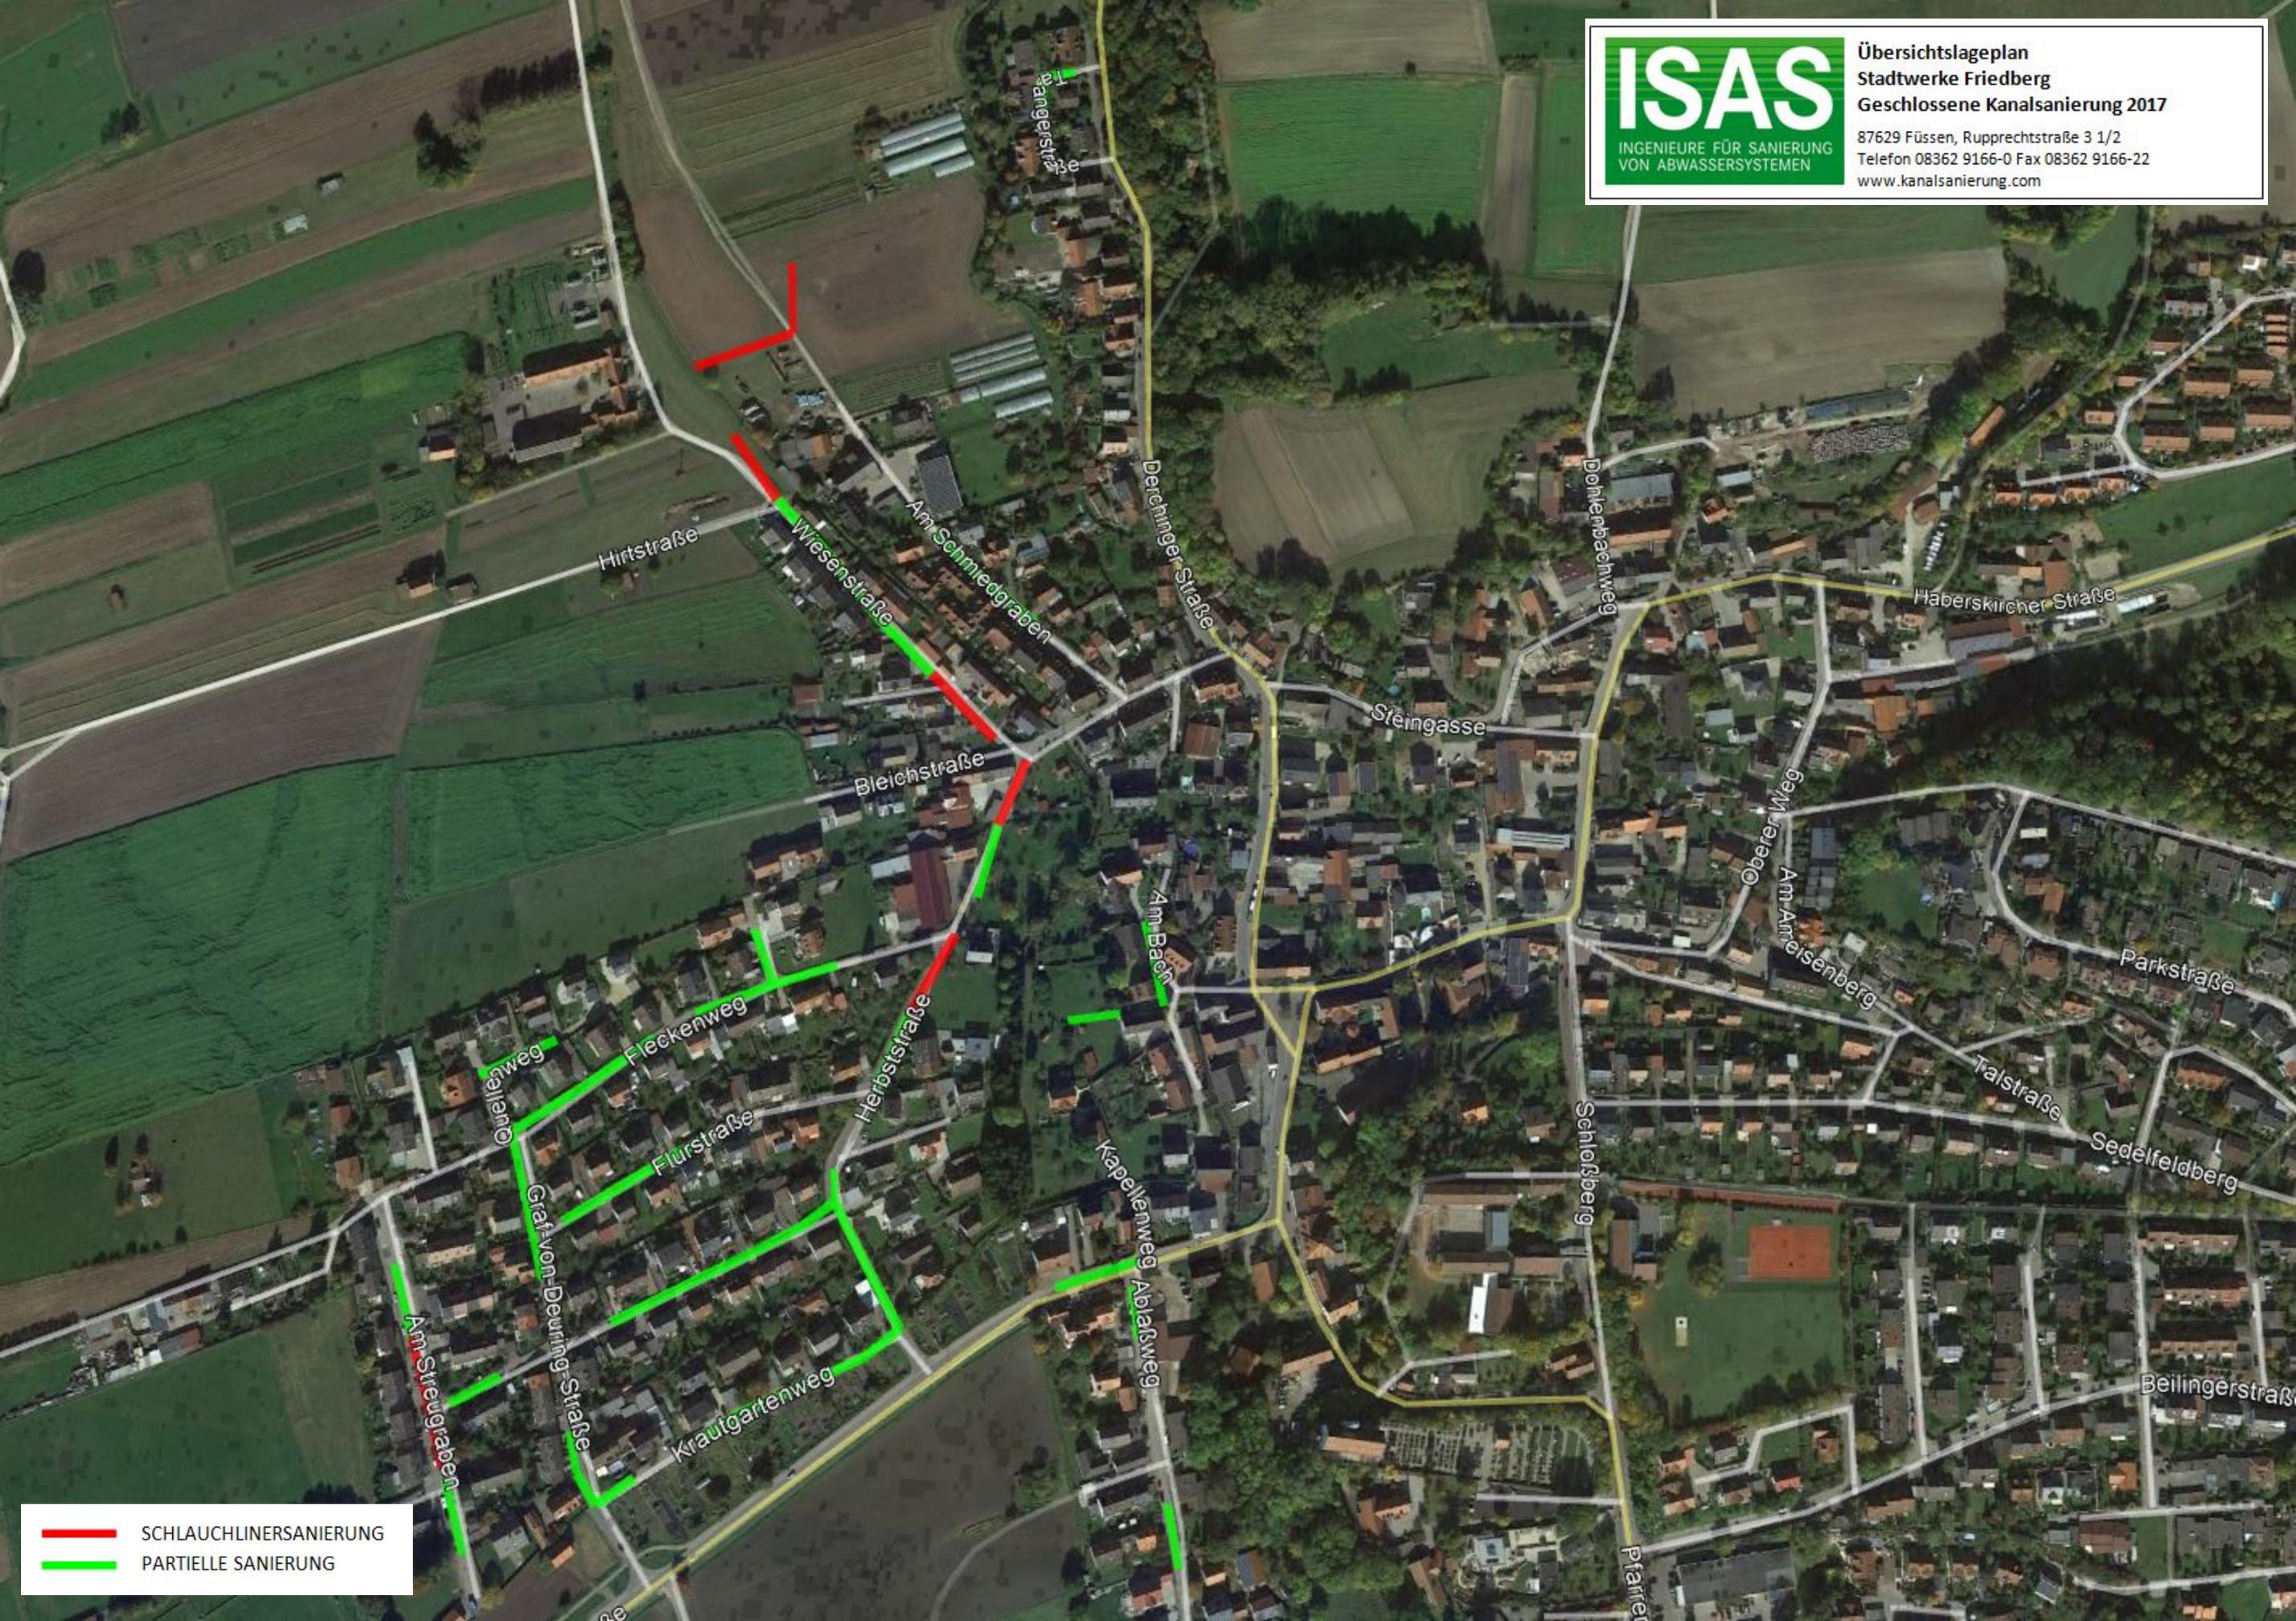

 SCHLAUCHLINIERSANIERUNG

 PARTIELLE SANIERUNG

Hirtstraße

Wiesenstraße

Am Schmiedgraben

Deichinger Straße

Dorfenbachweg

Haberskircher Straße

Steingasse

Bleichstraße

Gambriner Weg

Am Ammerisenberg

Parkstraße

Kapellenweg

Fleckenweg

Herbststraße

Am Bach

Talstraße

Flurstraße

Graf von Deyring-Straße

Kapellenweg

Ablakweg

Sedelfeldberg

Am Streugraben

Krautgartenweg

Schloßberg

Beilingerstraße

Pfarrweg