



Amt für Digitalisierung, Breitband und Vermessung
Aichach


Münchener Straße 7
86551 Aichach

Auszug aus dem Liegenschaftskataster

Flurkarte 1 : 1000
zur Bauvorlage nach § 7 Abs. 1 BauVorlV
Erstellt am 28.08.2017

Flurstück: 429
Gemarkung: Friedberg

Gemeinde: Stadt Friedberg
Landkreis: Aichach-Friedberg
Bezirk: Schwaben

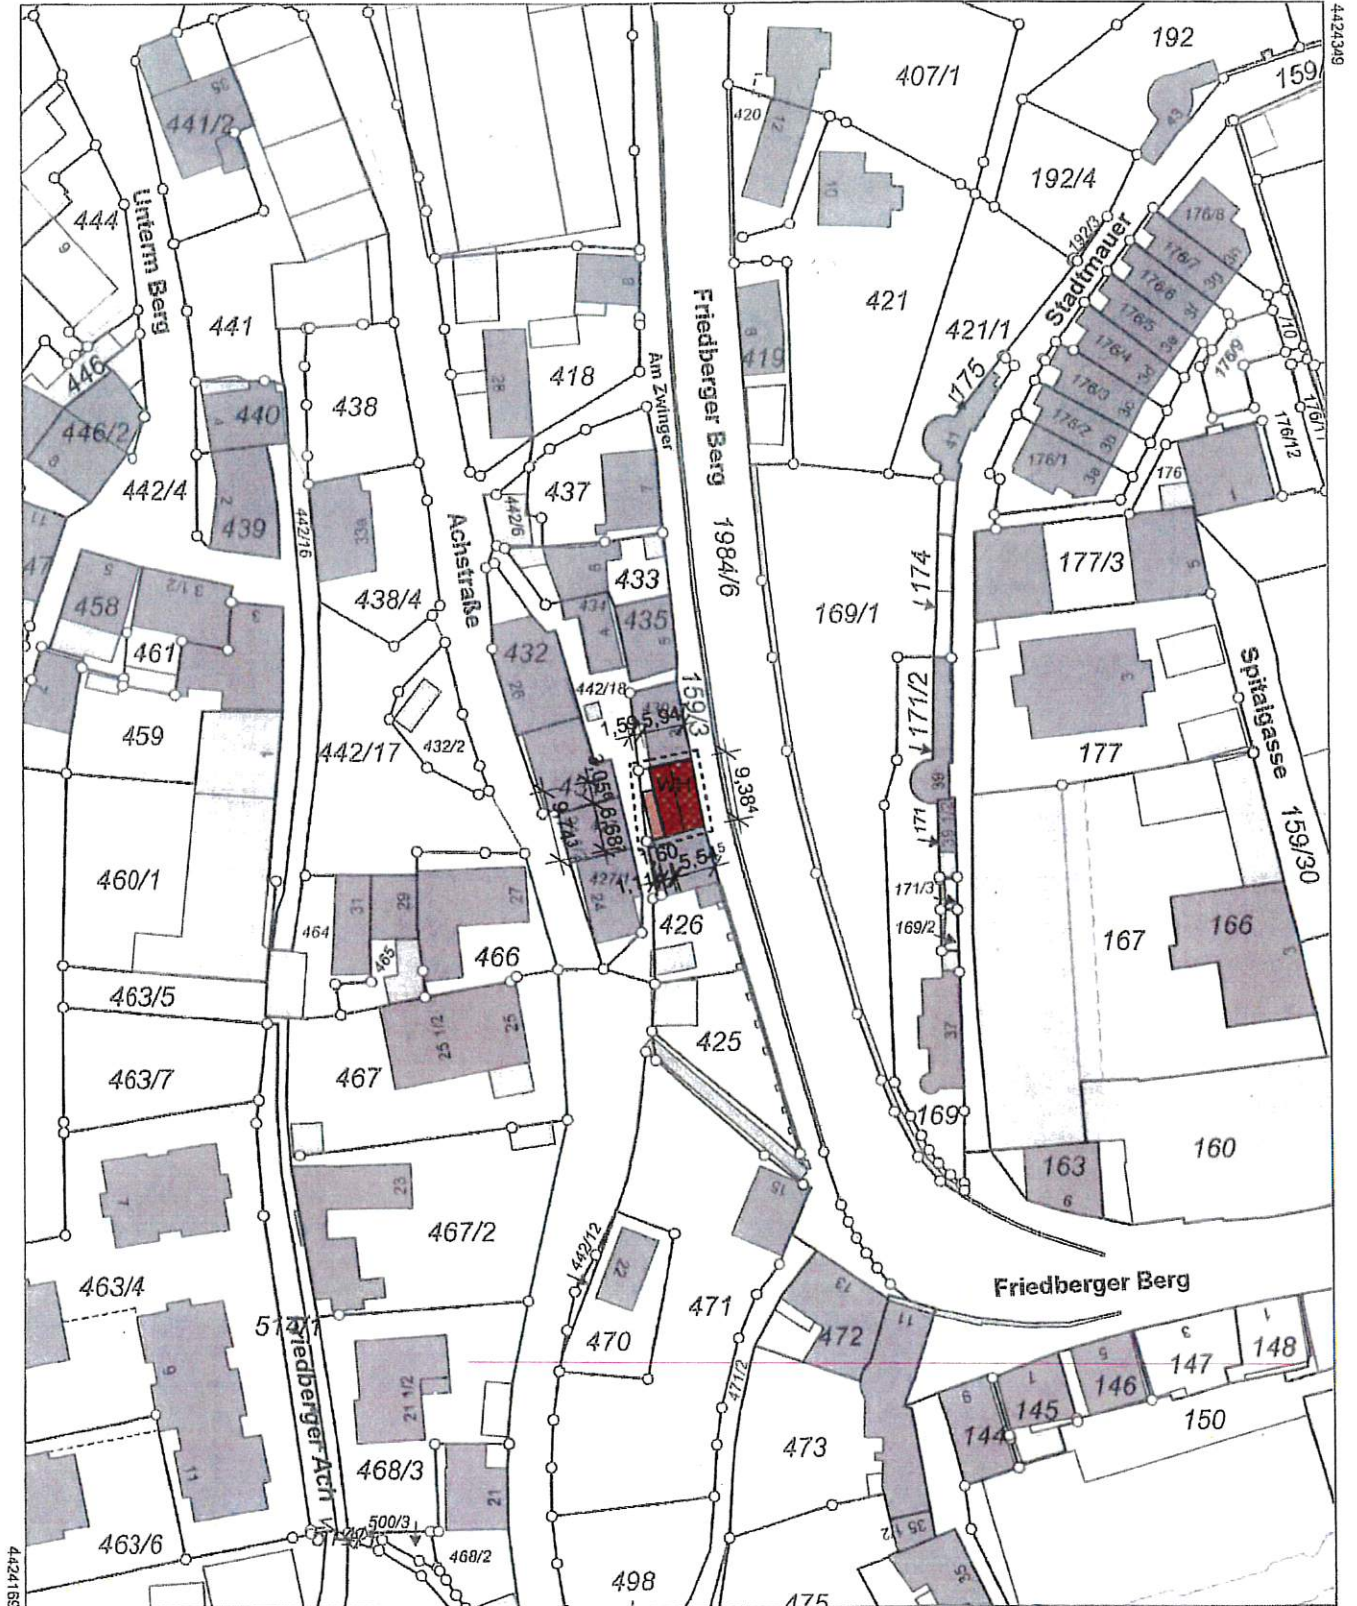

5357917

Maßstab 1:1000 0 10 20 30 Meter


Vervielfältigung nur in analoger Form für den eigenen Gebrauch.
Zur Maßennahme nur bedingt geeignet.

Geschäftszeichen: Friedberg

Amt für Digitalisierung,
Breitband und Vermessung Aichach
Münchener Straße 7
86551 Aichach

Lageplan (Neubau)

Stef. Mayowski
Stempel und Unterschrift des abgebenden Stells

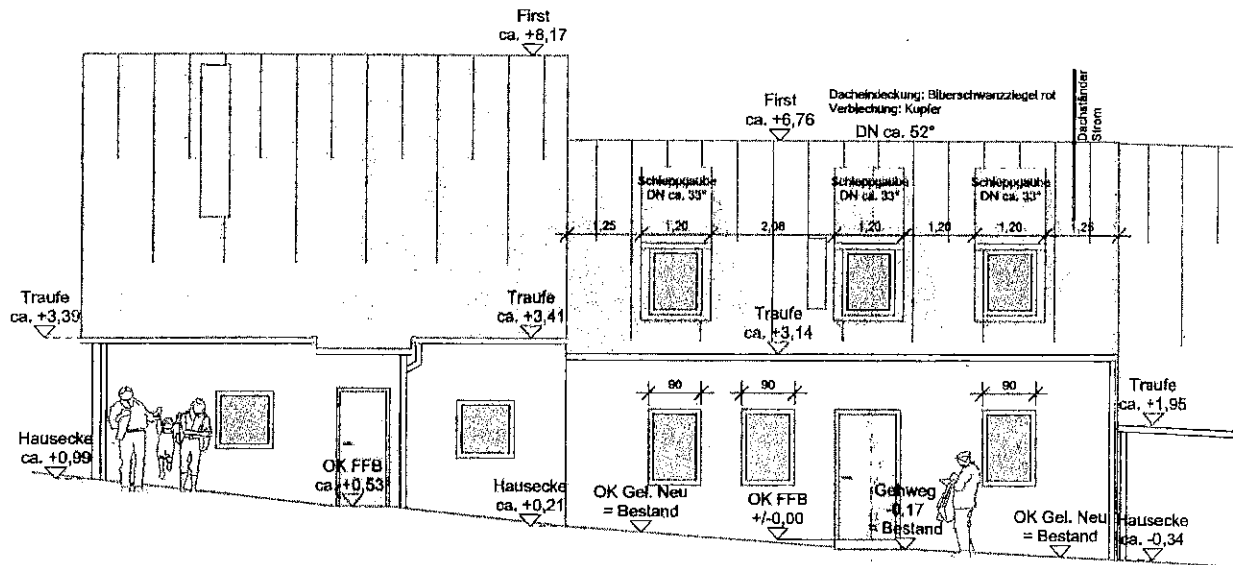

Ansicht Ost

Nachbarhaus

Am Zwinger 2


Nachbarhaus

Neubau

Ausführung der Straßenseite
gemäß Gestaltungs- und Werbeanlagensatzung
für die Altstadt Friedberg vom 01.03.2007

Abbrucharbeiten nach Abbruchstatikl
Gründung nach Bodengutachten/Statikl
Dachstuhl nach Statikl

Anlage 2

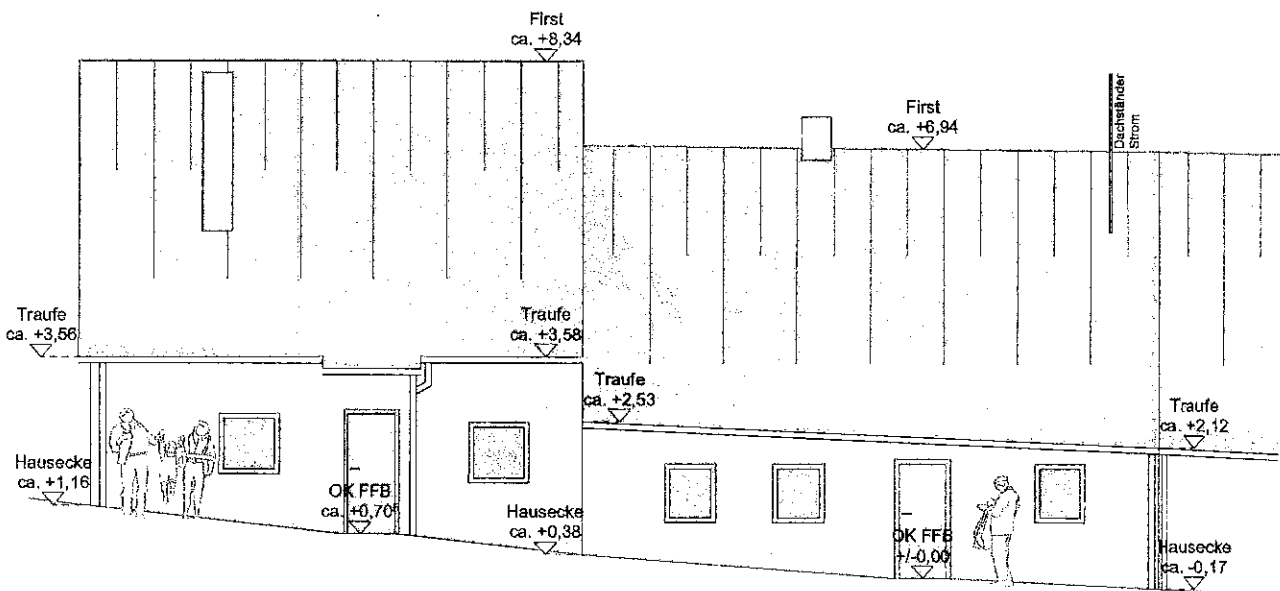


Ansicht Ost

Nachbarhaus


Am Zwinger 2

Nachbarhaus

Abbruch

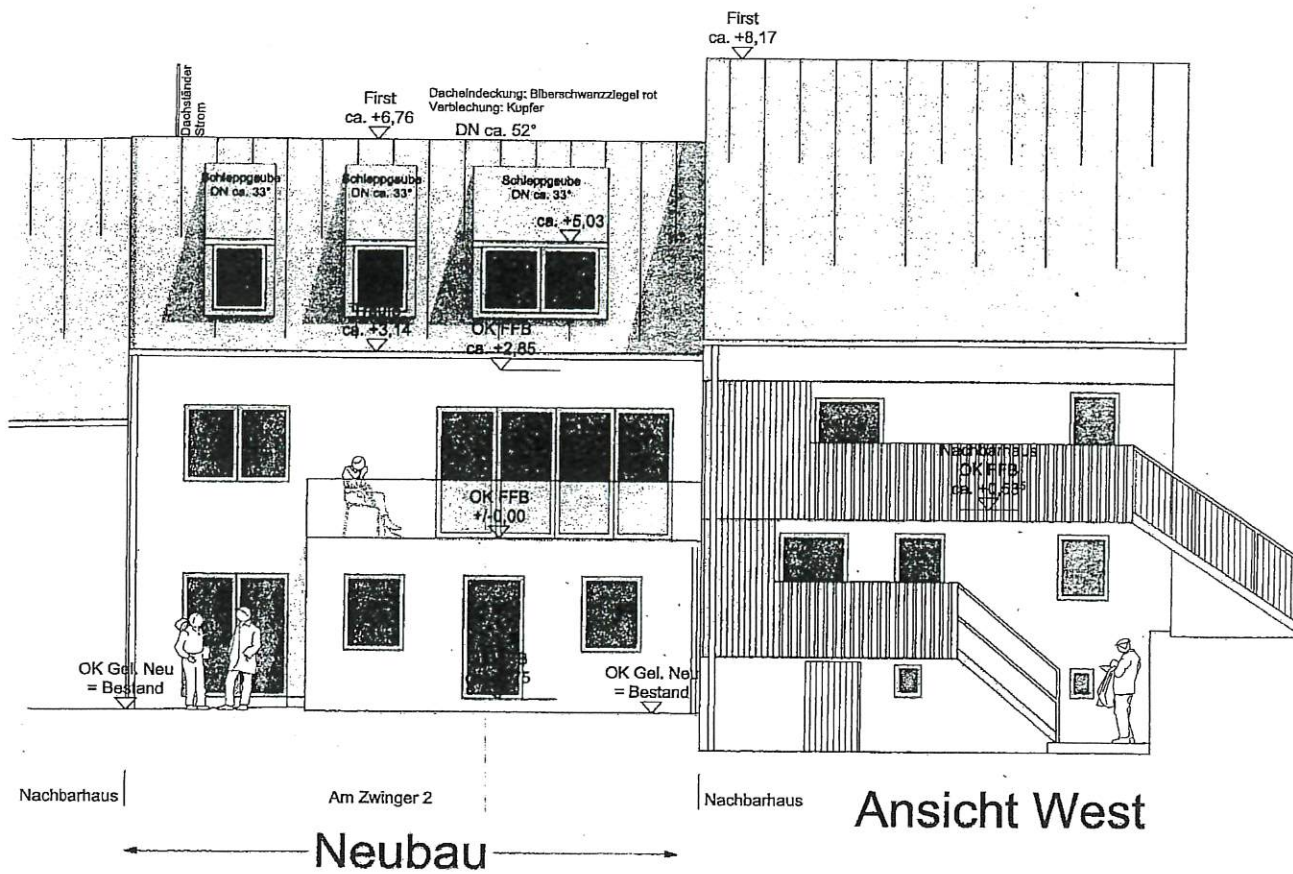

Ausführung der Gartenseite **NICHT**
gemäß Gestaltungs- und Werbeanlagensatzung

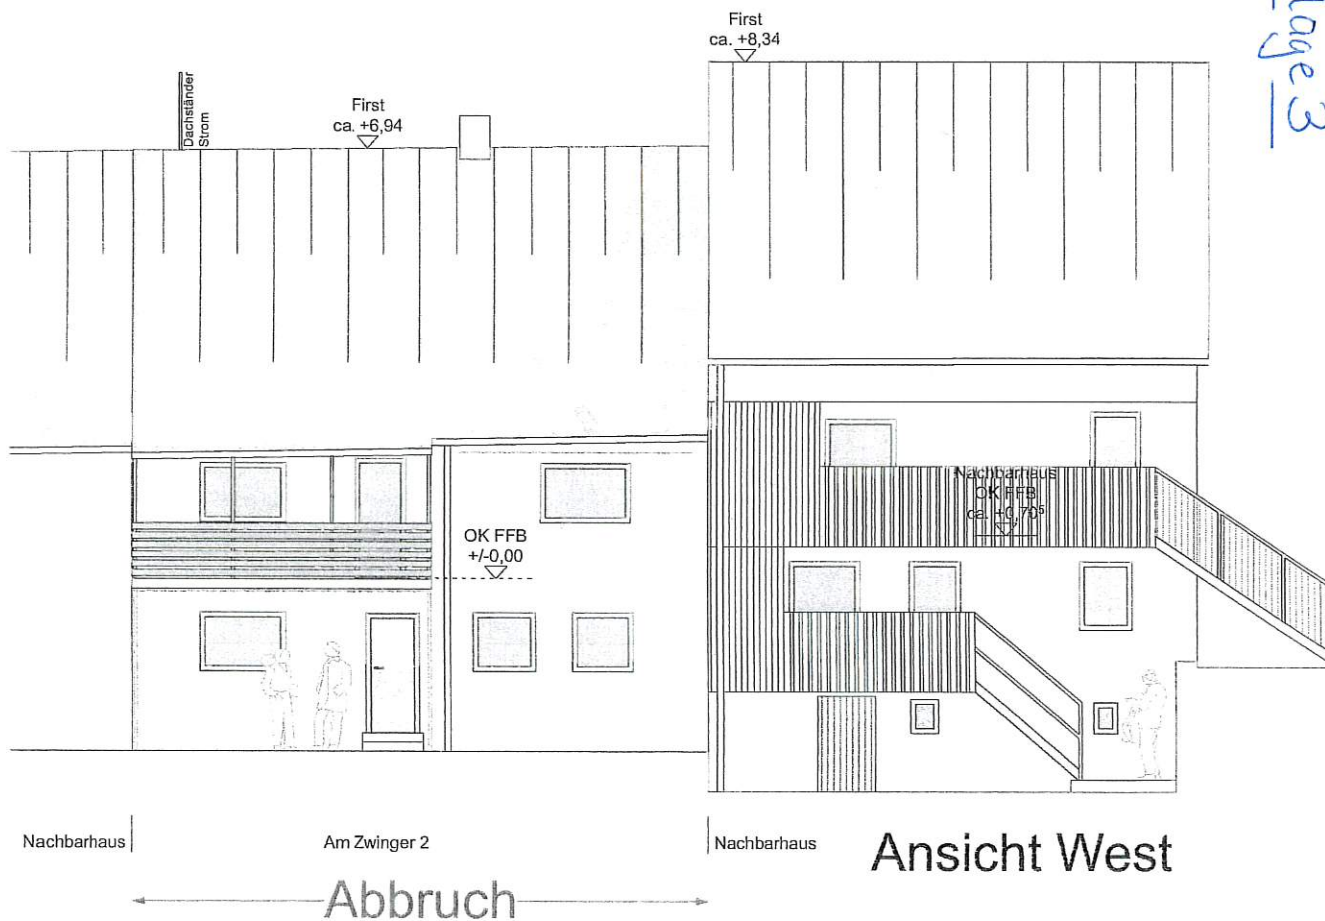

Anlage 3