



Amt für Digitalisierung, Breitband und Vermessung
Aichach


Münchener Straße 7
86551 Aichach

Auszug aus dem Liegenschaftskataster

Flurkarte 1 : 1000
zur Bauvorlage nach § 7 Abs. 1 BauVorIV
Erstellt am: 09.10.2017

Flurstück: 1071/3
Gemarkung: Friedberg

Gemeinde: Stadt Friedberg
Landkreis: Aichach-Friedberg
Bezirk: Schwaben

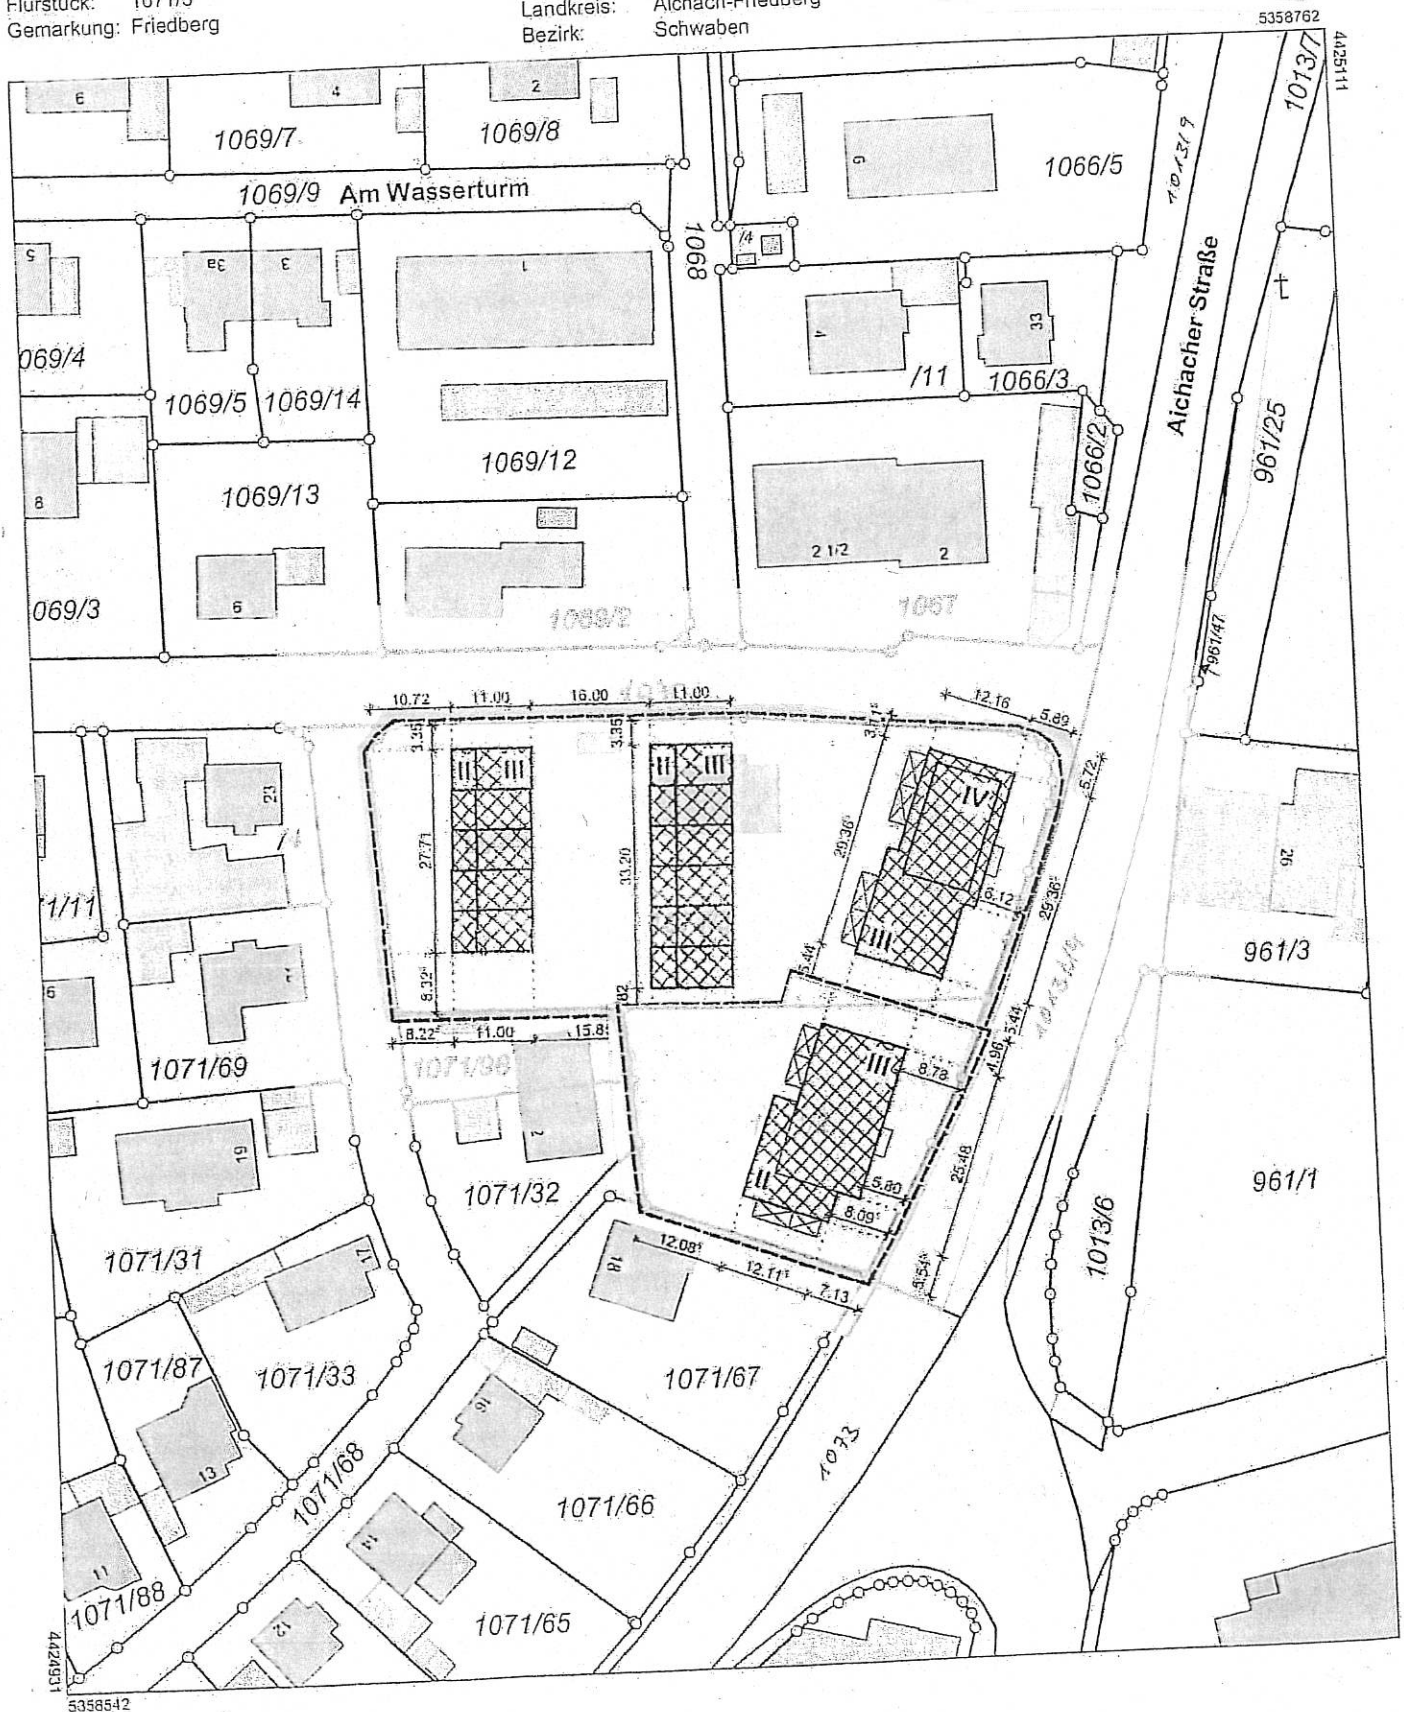

Maßstab 1:1000 0 10 20 30 Meter

Vervielfältigung nur in analoger Form für den eigenen Gebrauch.
Zur Maßentnahme nur bedingt geeignet

Geschäftszeichen: Friedberg

Amt für Digitalisierung,
Breitband und Vermessung Aichach
Münchener Straße 7
86551 Aichach

Stad. Maywald
Stempel und Unterschrift der angeständigen Stelle