




STADT FRIEDBERG

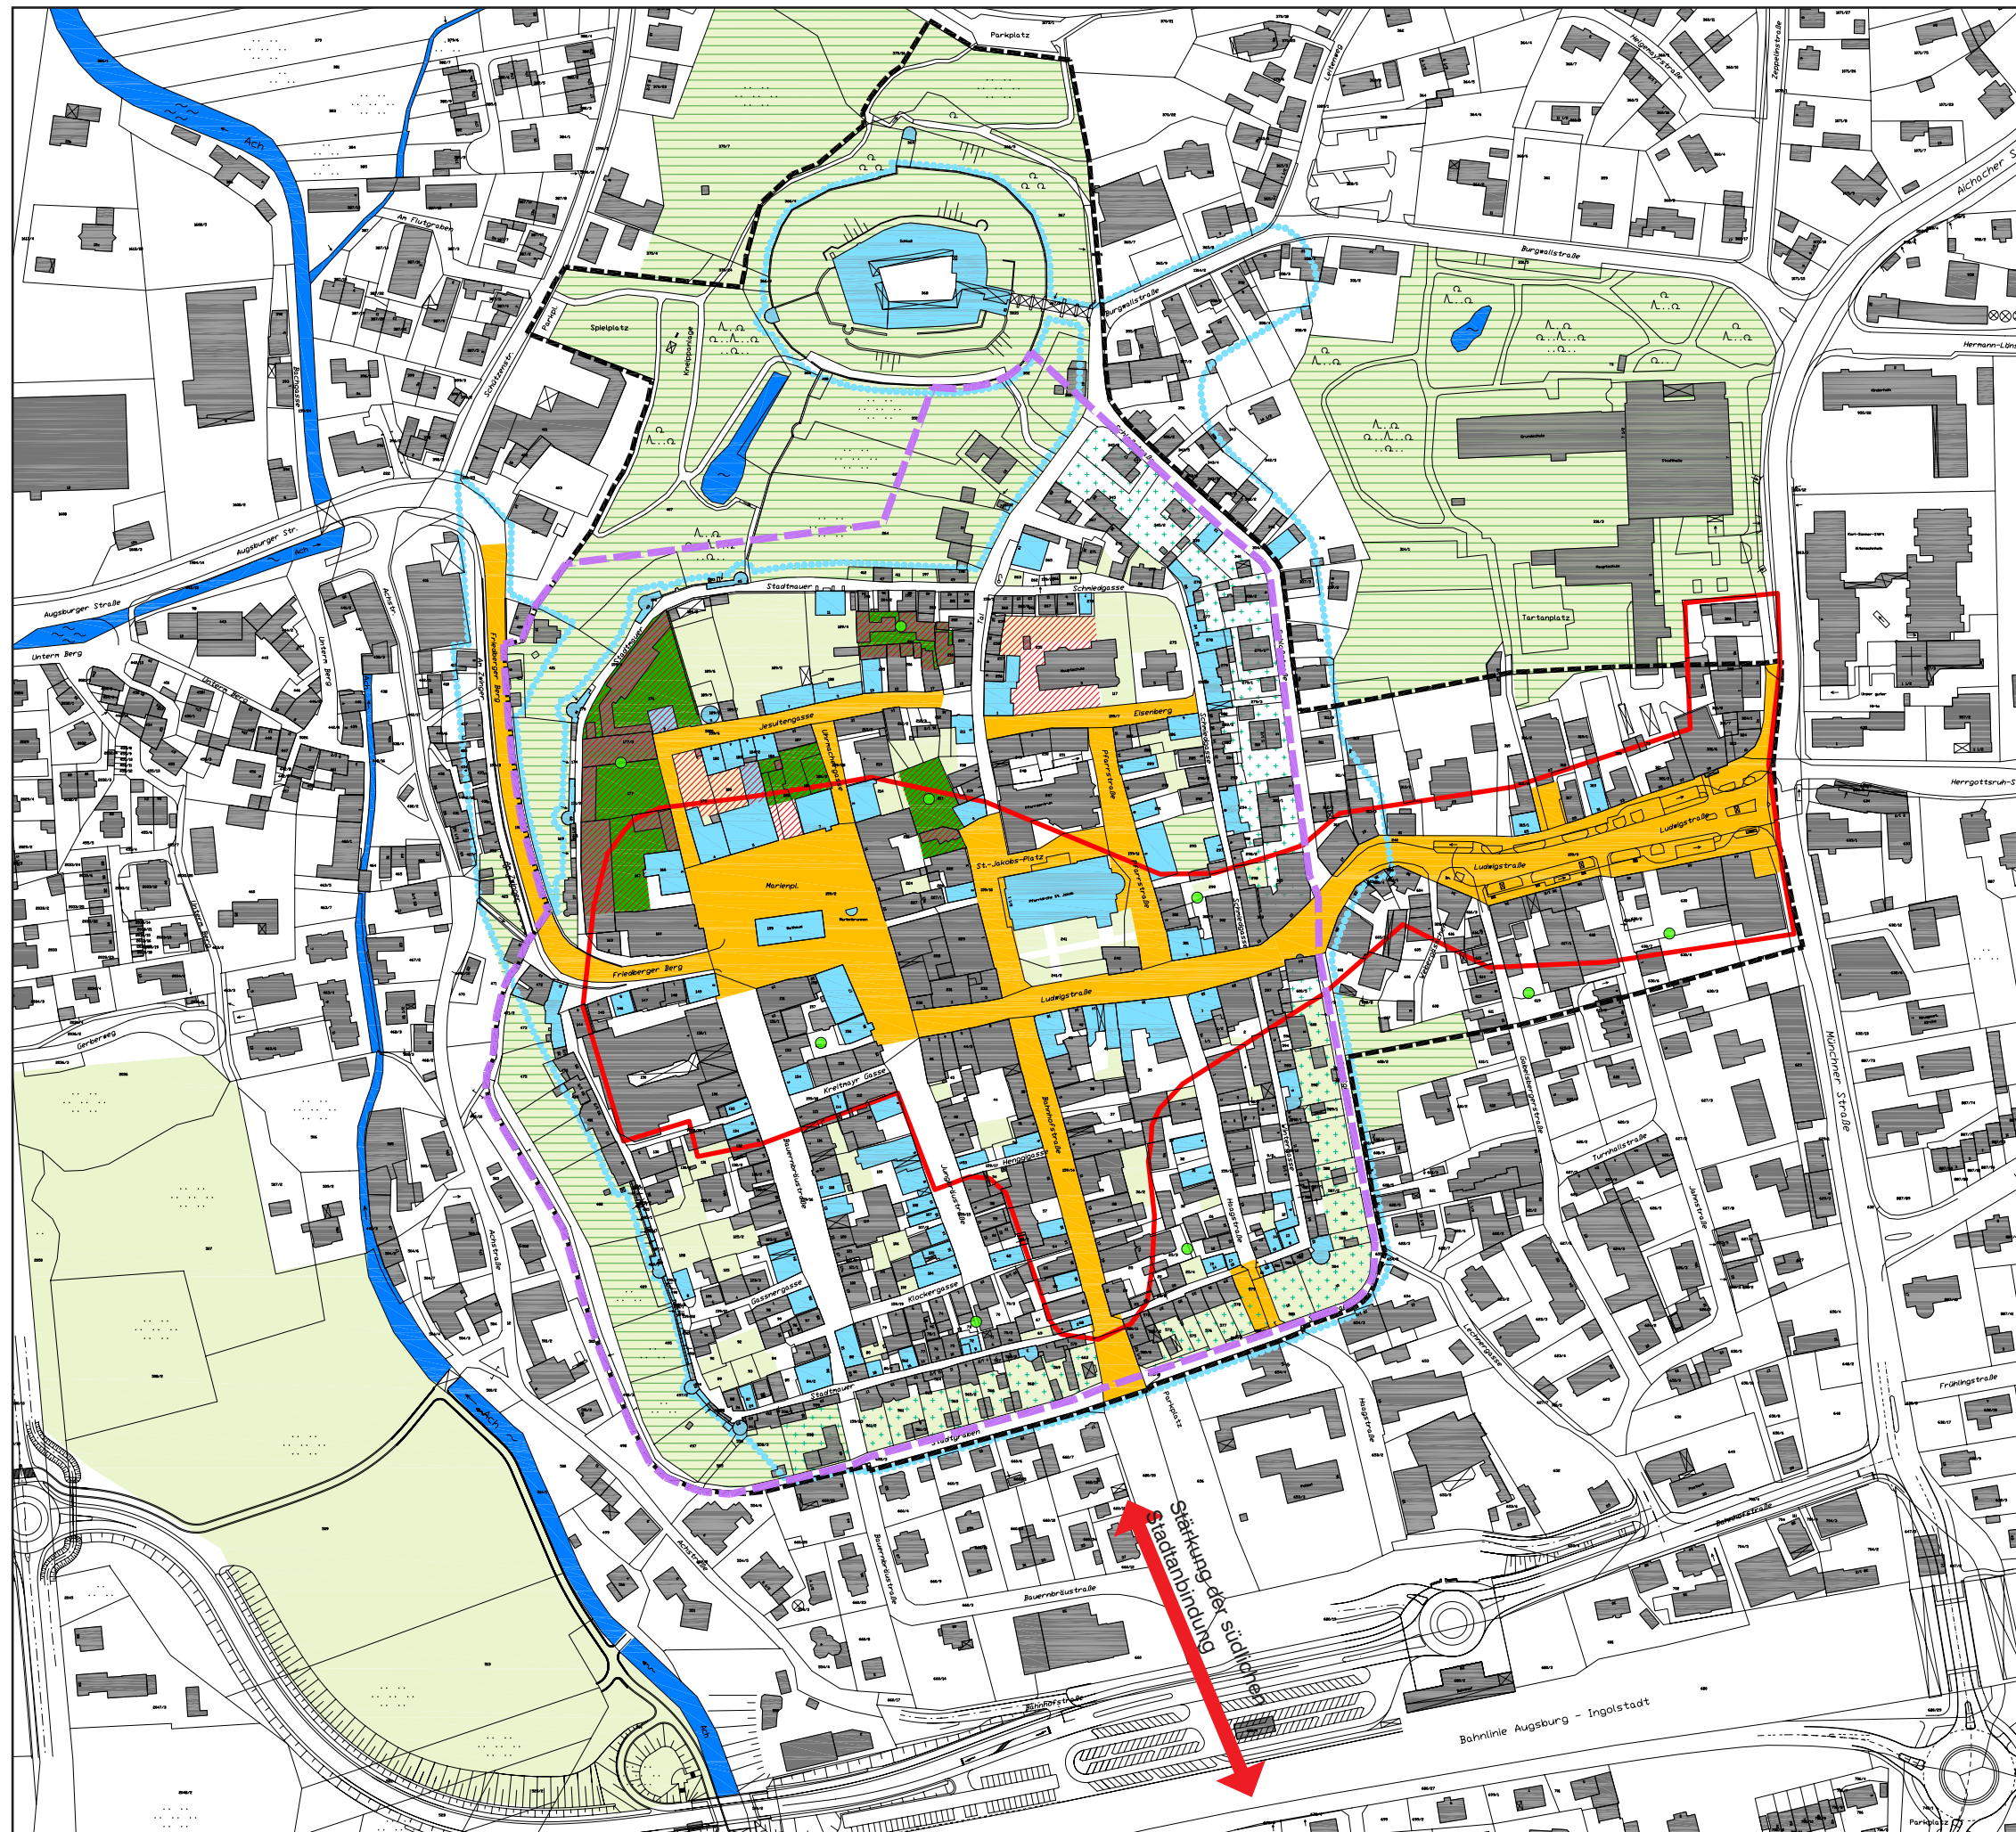

RAHMENPLAN ALTSTADT

- Grenze des Sanierungsgebietes
- Grenze des Untersuchungsgebiets
- Baudenkmäler
- Baudenkmal - Ensemble
- Altstadtprägende Grünflächen
- Grünflächen erhalten
- Flächen entsiegeln und begrünen
- Verbesserung des Gründefizites
- + Verhinderung einer weiteren Bebauung im historischen Grabenbereich
- Bereiche neu ordnen
- Abgrenzung des Hauptgeschäftsbereiches von Bereichen mit überwiegender Wohnnutzung
- Gewässer
- Neugestaltung von Straßen und Plätzen (Neuordnung des ruhenden Verkehrs)

50 100 150 200 250m

Friedberg Dezember 2003

OPLA

Bürogemeinschaft für Ortsplanung, Stadtentwicklung & Architektur

Werner Dehm & Wolfgang Stark
Architekten & Stadtplaner
Schaezlerstraße 38, 86152 Augsburg
Tel. 0821-1598750, Fax. 0821-1598752
eMail: opla-augsburg@t-online.de