


Obergeschoss M 1:100

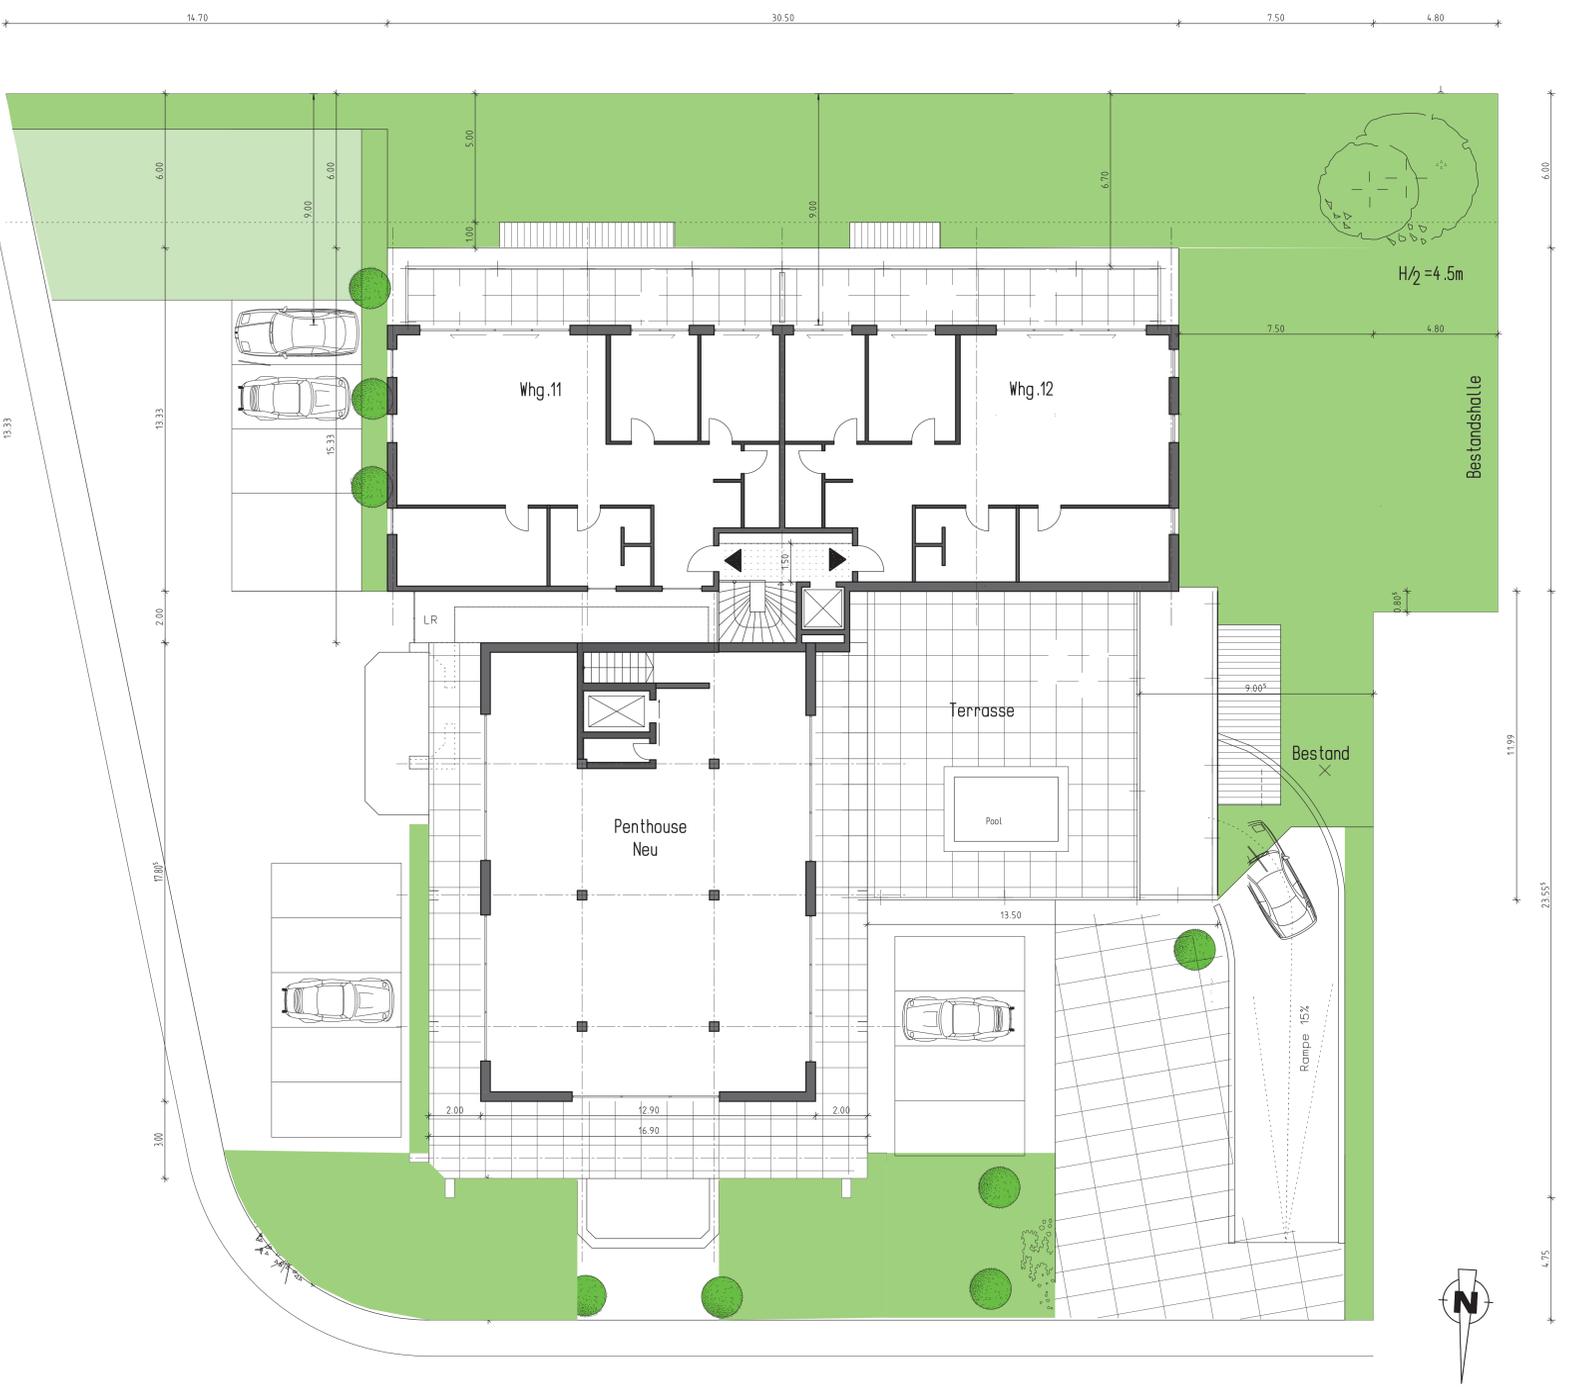

Dachgeschoss M 1:100

**BAUHERR+GRUNDSTÜCKSEIGENTUMER**

FLUR NR.	NAME	DATUM	UNTERSCHRIFT
2444/12			

**NACHBAR**

FLUR NR.	NAME	DATUM	UNTERSCHRIFT
2444/35			
2444/4			
2444/13			
2444/15, 2648/2			
688/9			
2444/29			
2444/32			
2444/34			
2444/5			

**ENTWURFSVERFASSER**

DIPL.-ING.(FH) ARCHITEKT	DATUM	UNTERSCHRIFT
THOMAS MEESE	25.08.18	

**VE PLAN**

NEUBAU EINER WOHNANLAGE MIT 12 WHG UND EINER TIEFGARAGE, SOWIE NEUBAU PENTHOUSE AUF BESTEHENDES GEBÄUDE  
 Metzstrasse 22f, 86316 Friedberg  
 FLUR NR: 2444/12

Obergeschoss, Dachgeschoss M 1:100  
 Wohnungsaufteilung kann sich ändern.

BAUHERR: Staudinger Besitzgesellschaft mbH  
 Tenlaner Str. 10  
 D-86165 Augsburg  
 TEL.: 0821/7206732

PLANUNG: **th. meese**  
 DIPL.-ING.(FH) ARCHITEKT  
 86551 AICHACH, JAKOBIWEG 7  
 TEL.: 08251/8857-0  
 Fassung vom 25.08.2018