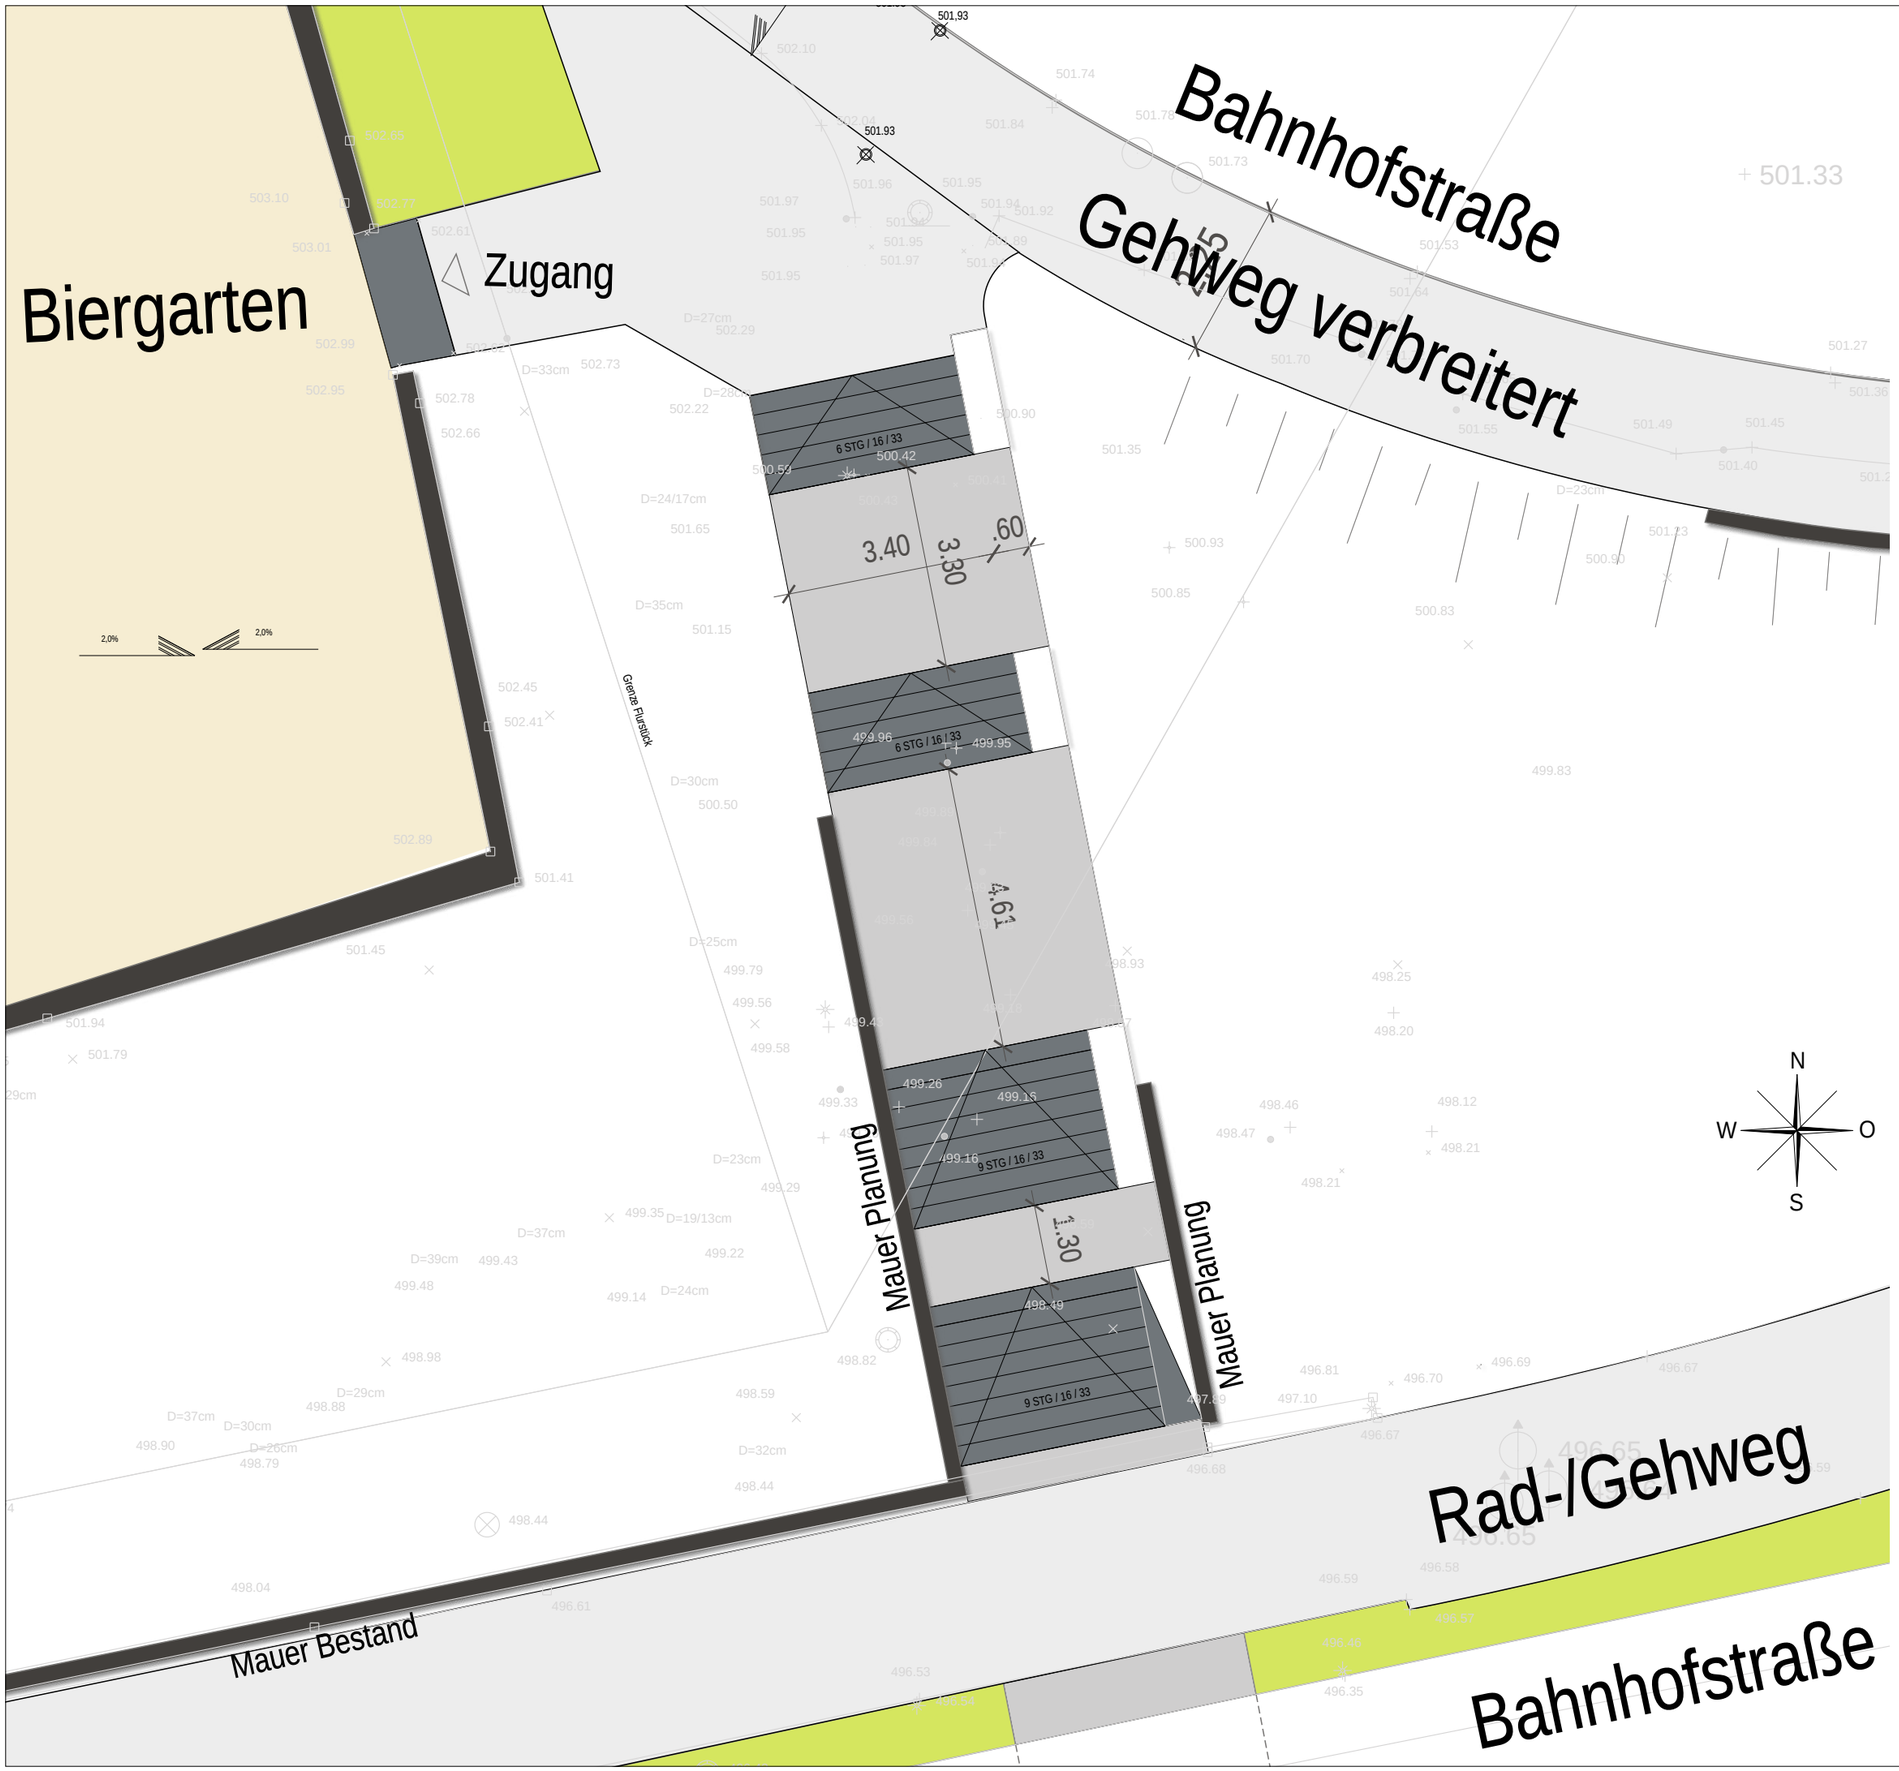

Neugestaltung Treppenanlage Park & Ride

Vorentwurf

10.09.2018 M 1:100

369 Treppe Friedberg 22 E.dwg

stadt land fritz
Landschaftsarchitekten · Stadtplaner
Bauernbräustraße 36
D-86316 Friedberg
www.stadt-land-fritz.de
Tel: +49 (0)821. 599 60 68
Fax: +49 (0)821. 599 60 71
friedberg@stadt-land-fritz.de