

Amt für Digitalisierung, Breitband und Vermessung
Aichach

Münchener Straße 7
86551 Aichach

Flurstück: 89
Gemarkung: Friedberg


Gemeinde: Stadt Friedberg
Landkreis: Aichach-Friedberg
Bezirk: Schwaben

Auszug aus dem Liegenschaftskataster

Flurkarte 1 : 1000
zur Bauvorlage nach § 7 Abs. 1 BauVorIV
Erstellt am 05.07.2018

F18/133

5357675

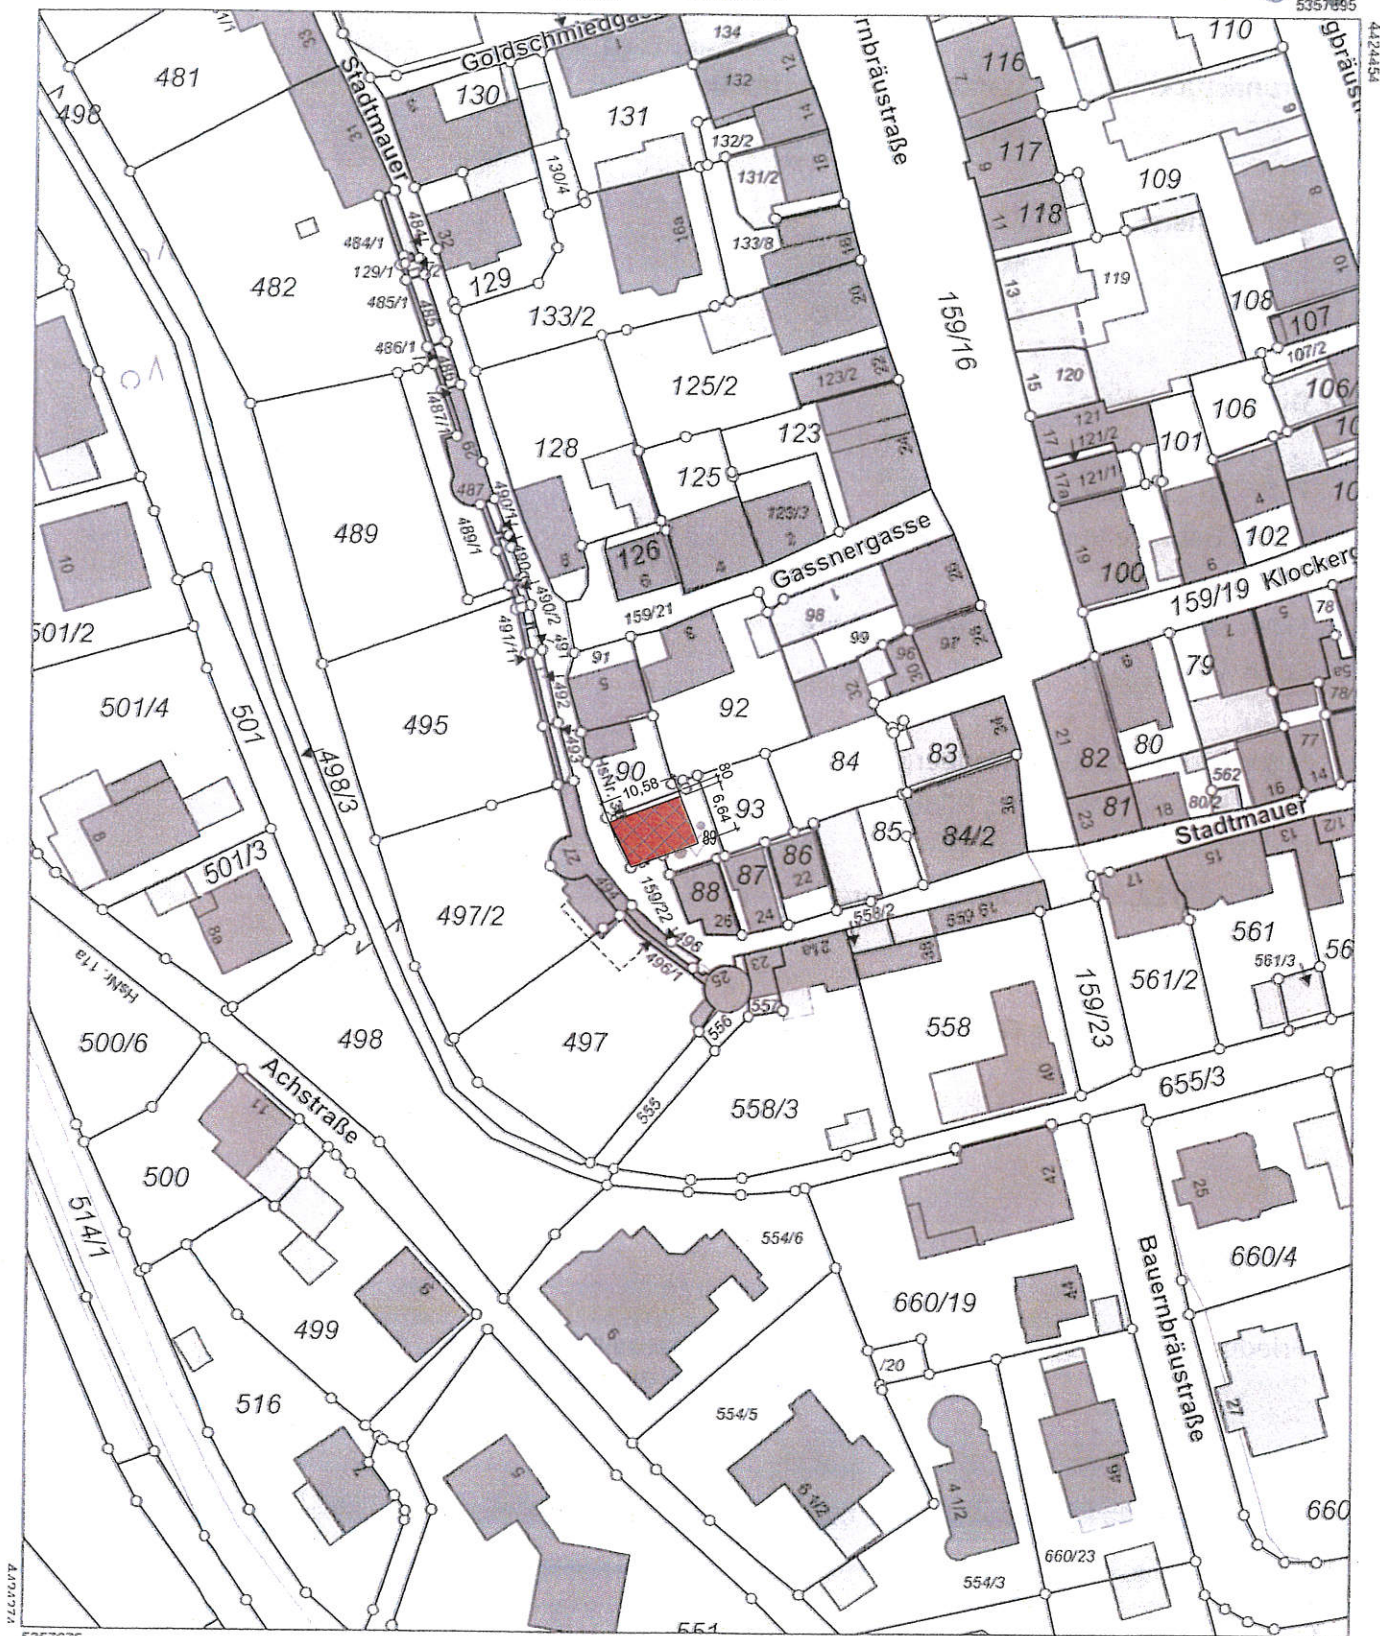

5357675


Maßstab 1:1000 0 10 20 30 Meter

Vervielfältigung nur in analoger Form für den eigenen Gebrauch.
Zur Maßentnahme nur bedingt geeignet.


Geschäftszeichen: los

Amt für Digitalisierung,
Breitband und Vermessung Aichach
Münchener Straße 7
86551 Aichach


[Signature]
Stempel und Unterschrift der abgebenden Stelle

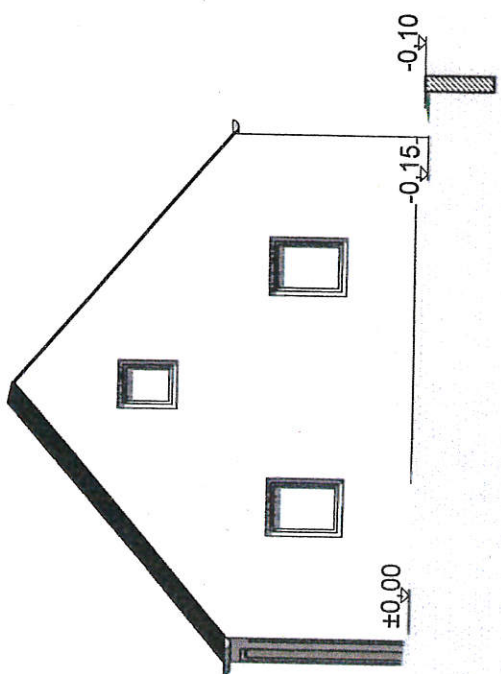


Osten

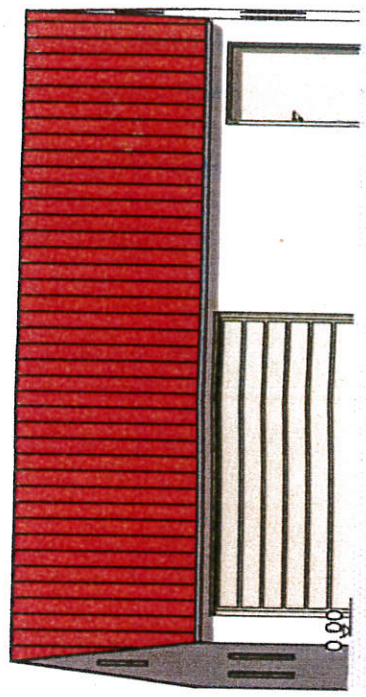

Süden

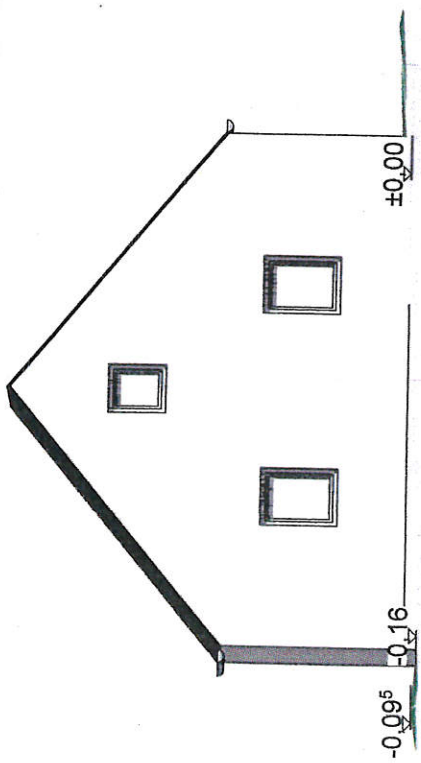

Westen

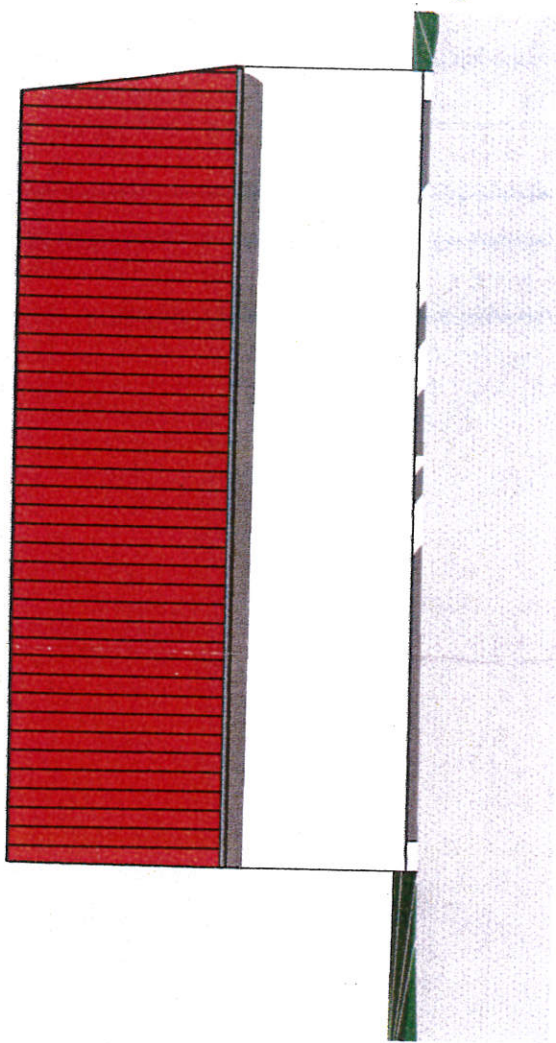

Norden