



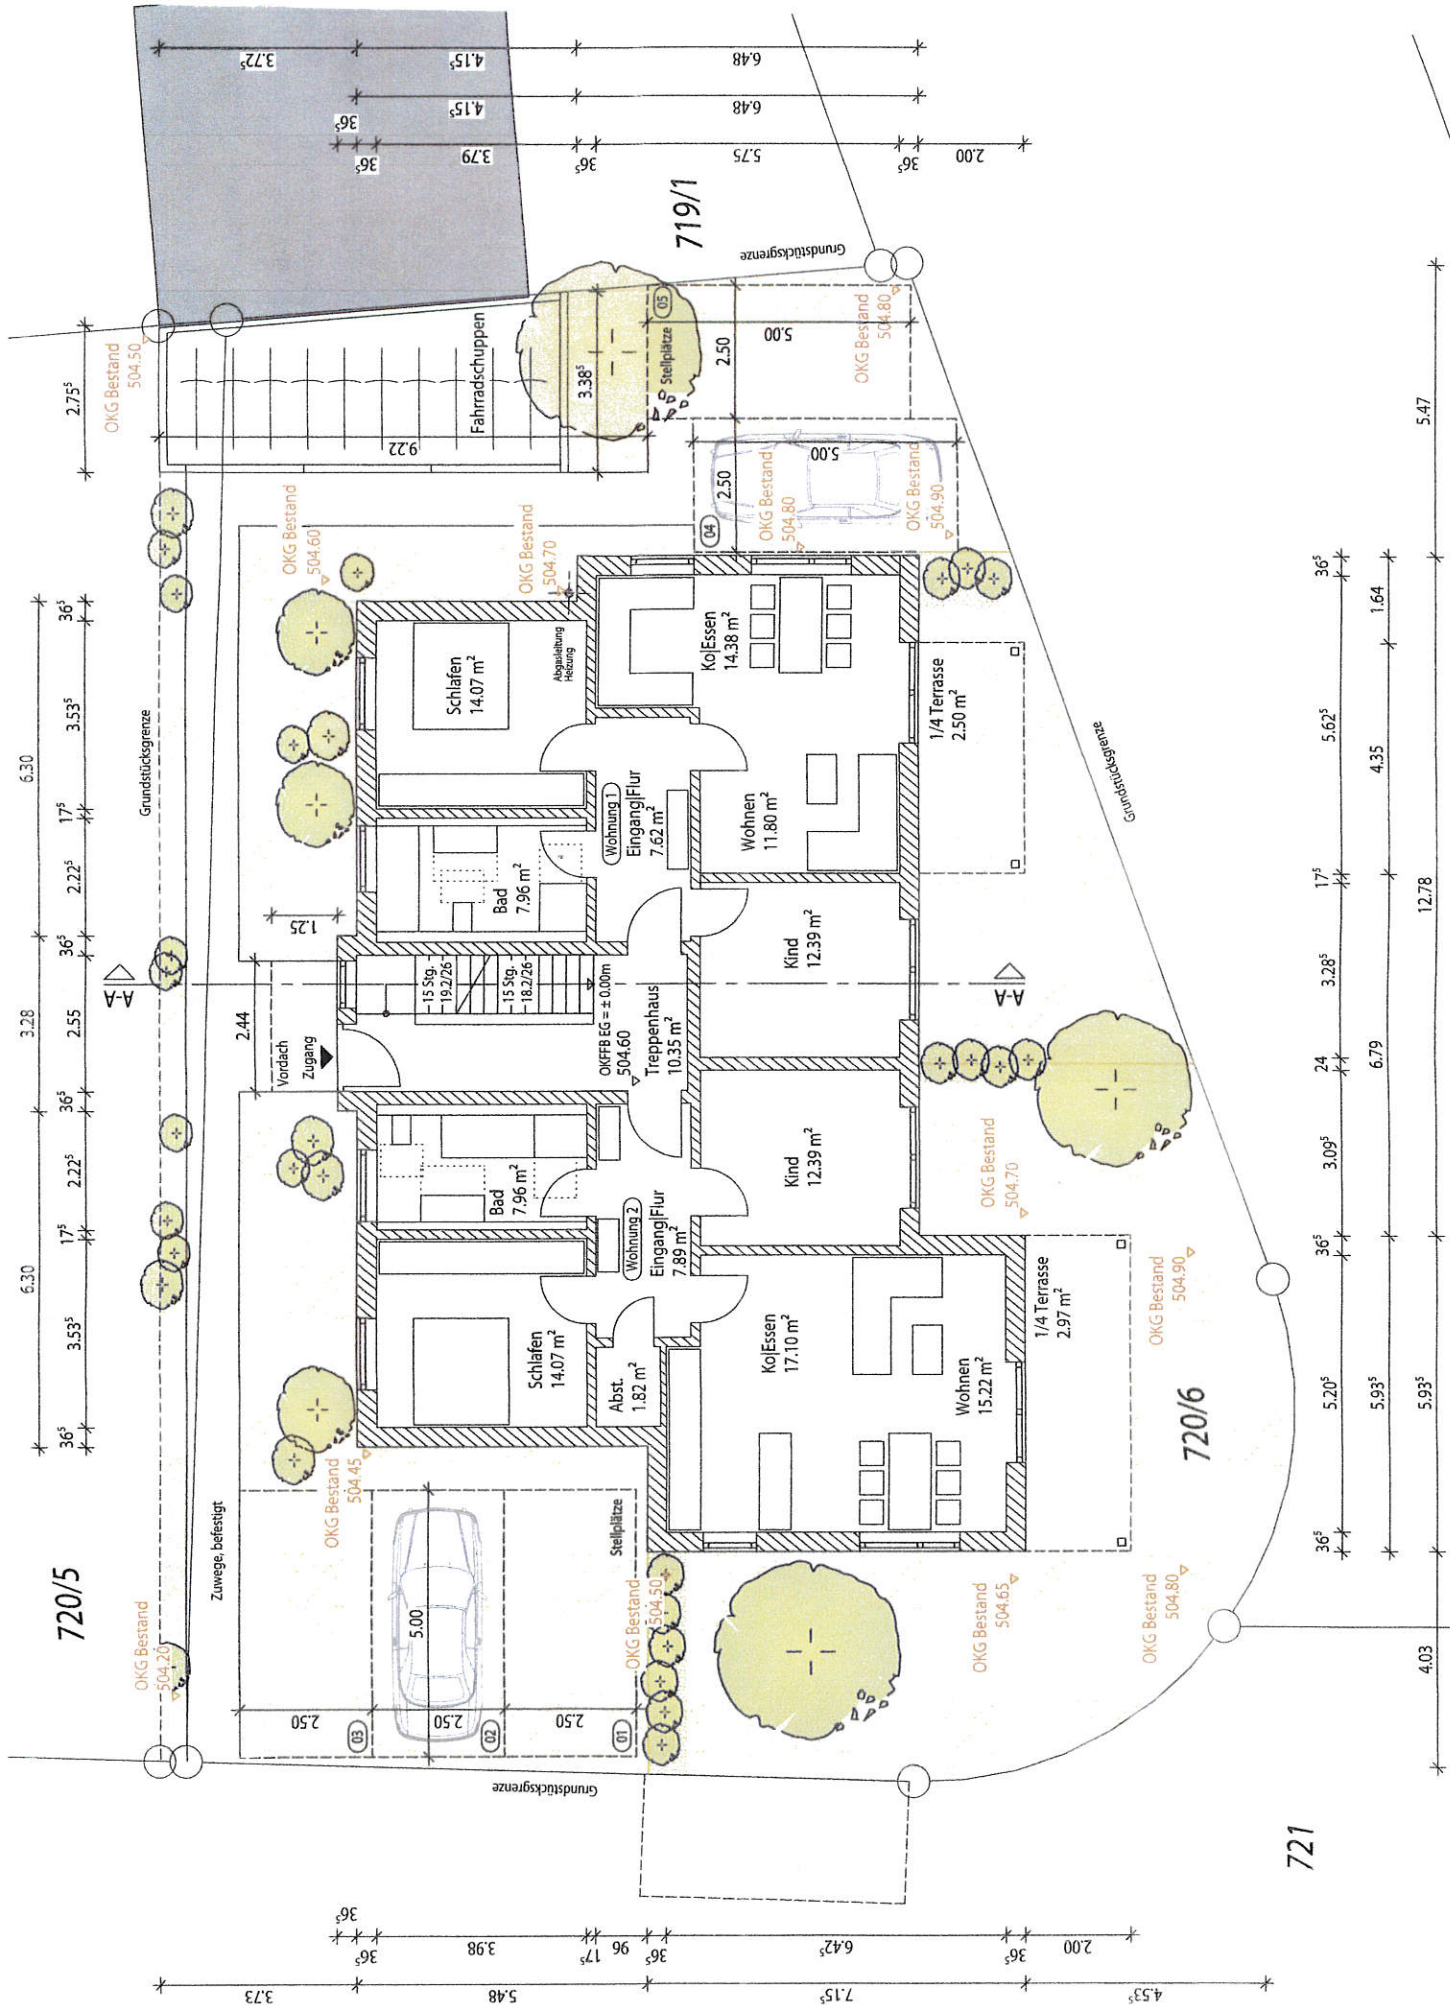

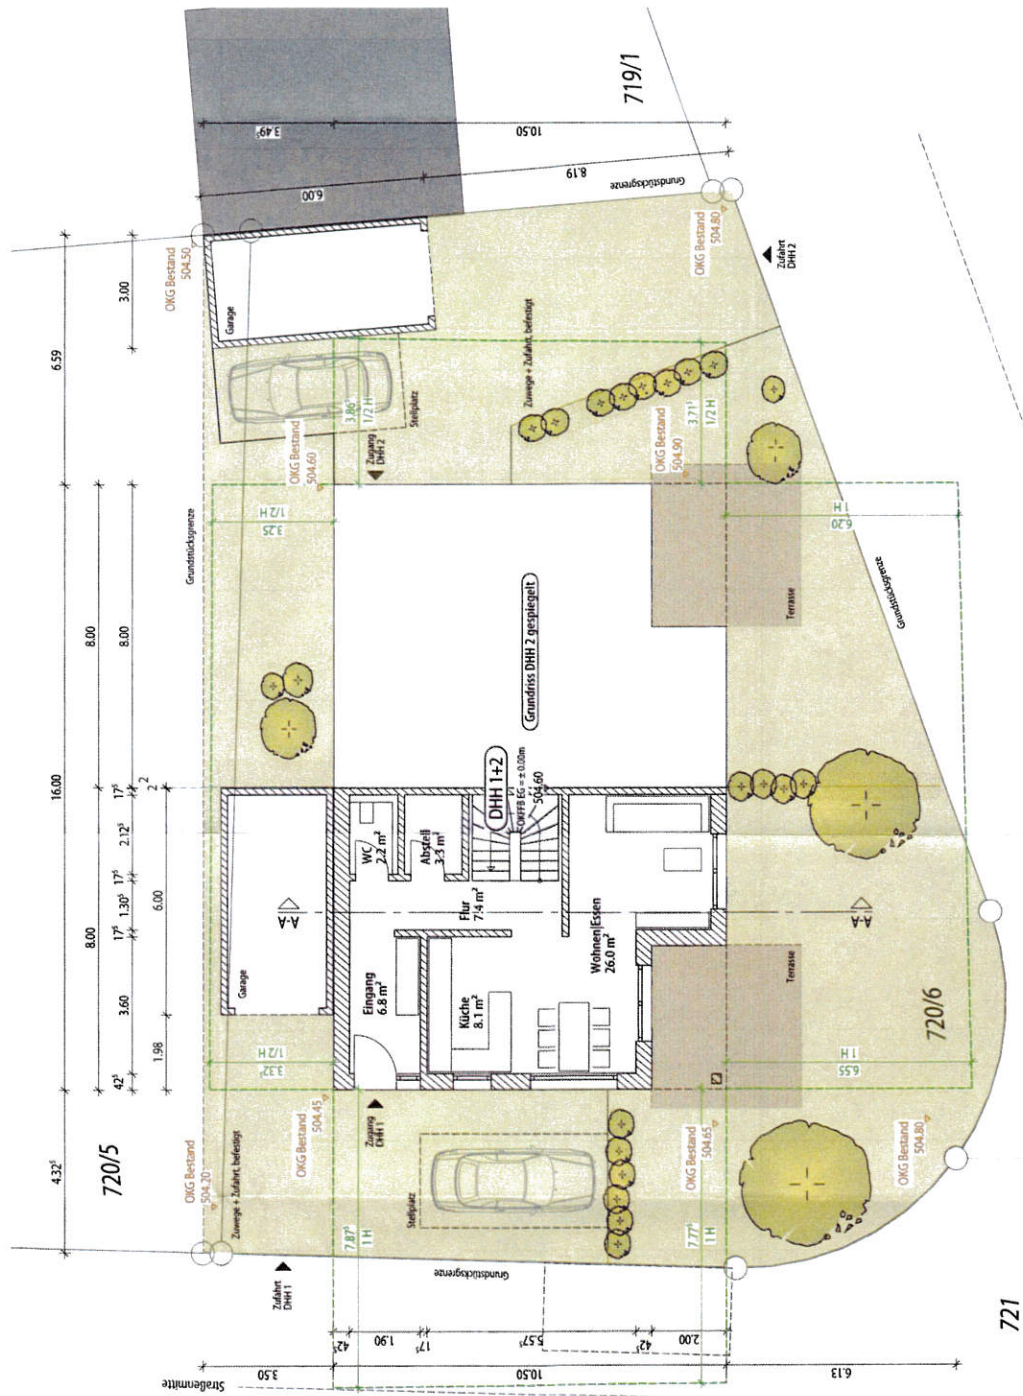


Flachdach über Penthouse
Kiesschicht
Abdichtung
Gefälledämmung

Flachdach über 1.OG
Kiesschicht
Abdichtung
Gefälledämmung


Balkonanlage
vorge stellt
mit Vordach



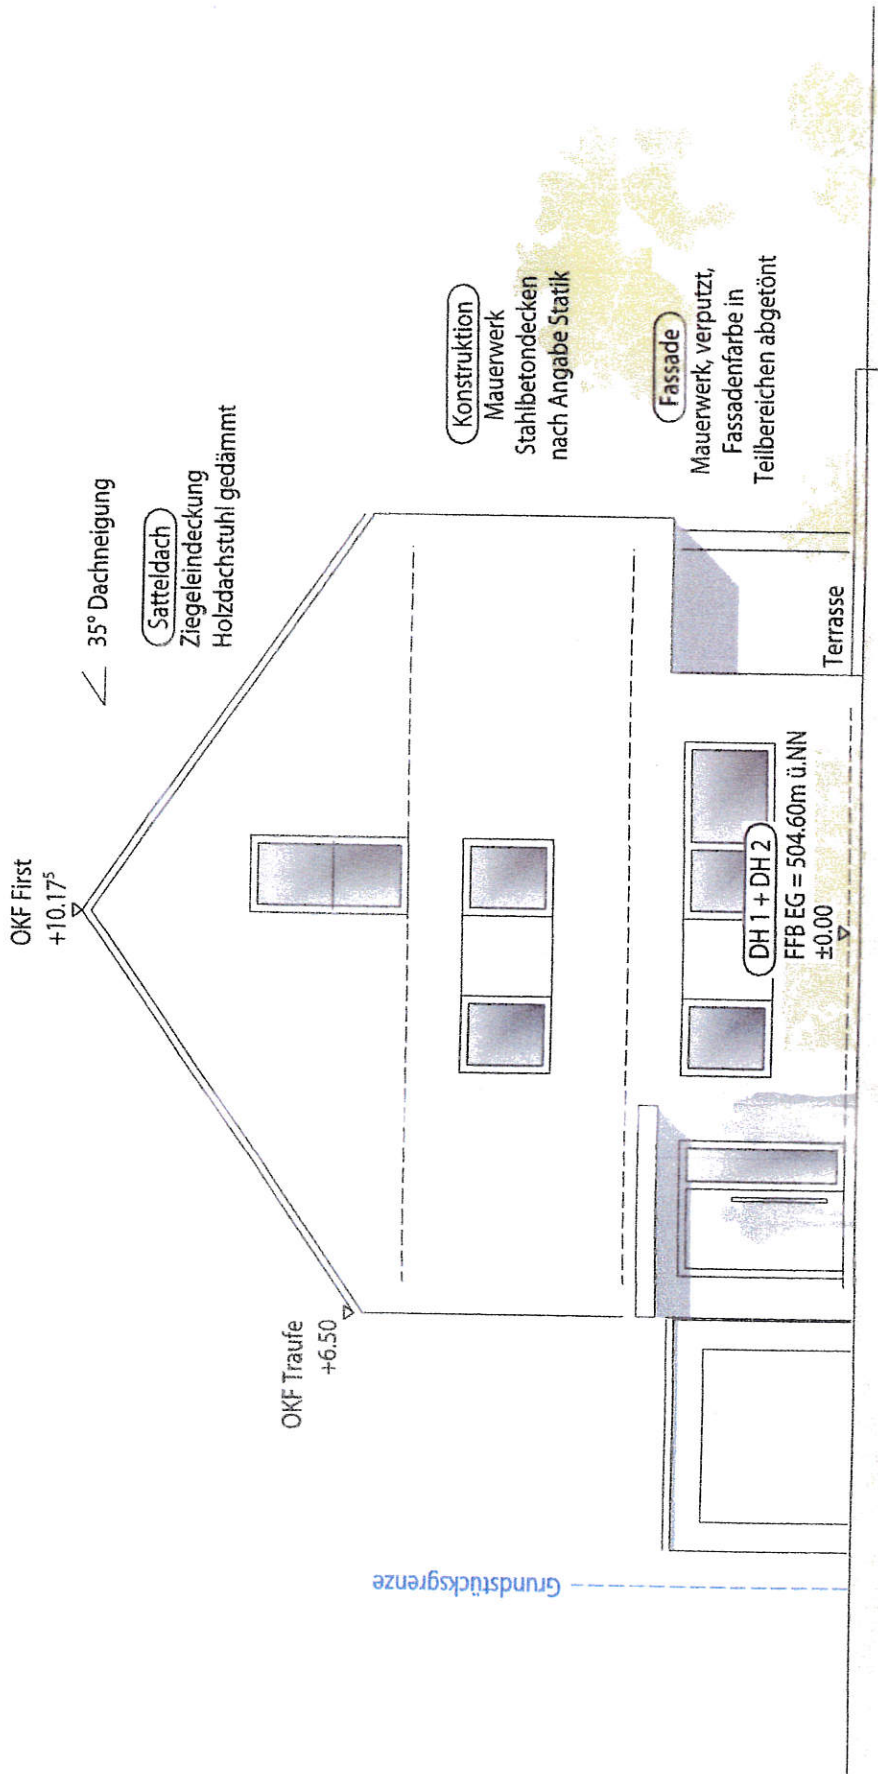

Ansicht West



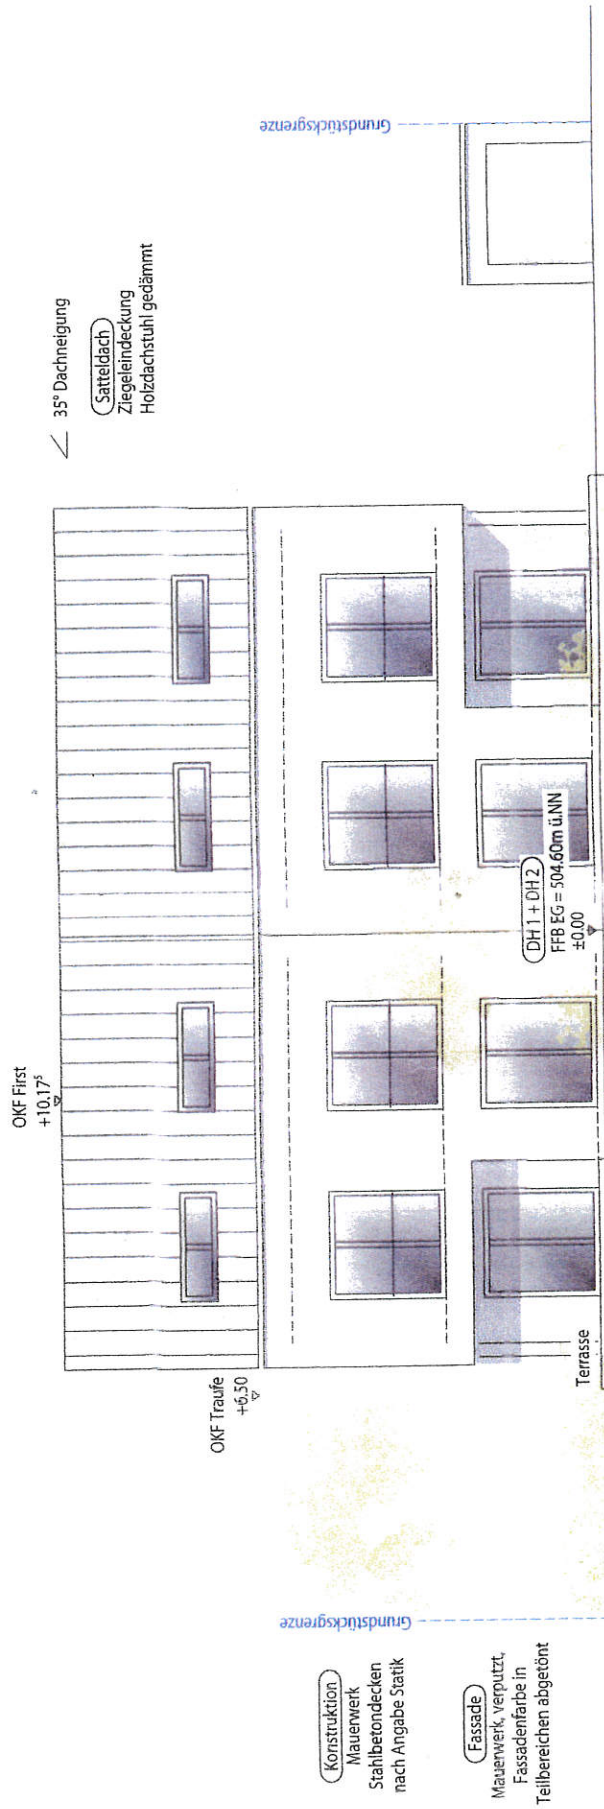



Amt für Digitalisierung, Breitband und Vermessung
Aichach

Münchener Straße 7
86551 Aichach

Flurstück: 720/6
Gemarkung: Friedberg

Gemeinde: Stadt Friedberg
Landkreis: Aichach-Friedberg
Bezirk: Schwaben

Auszug aus dem Liegenschaftskataster

Flurkarte 1 : 1000

zur Bauvorlage nach § 7 Abs. 1 BauVorIV

Erstellt am 23.08.2018

