
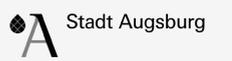


BEARBEITUNGSVEREICHE	
Letzte Fertigung	
19.07.2017	M. Ranz
14.08.2017	K. Schenst
25.09.2017	M. Ranz
28.09.2017	M. Ranz
04.10.2017	M. Ranz

alt
Stand 25.09.2017

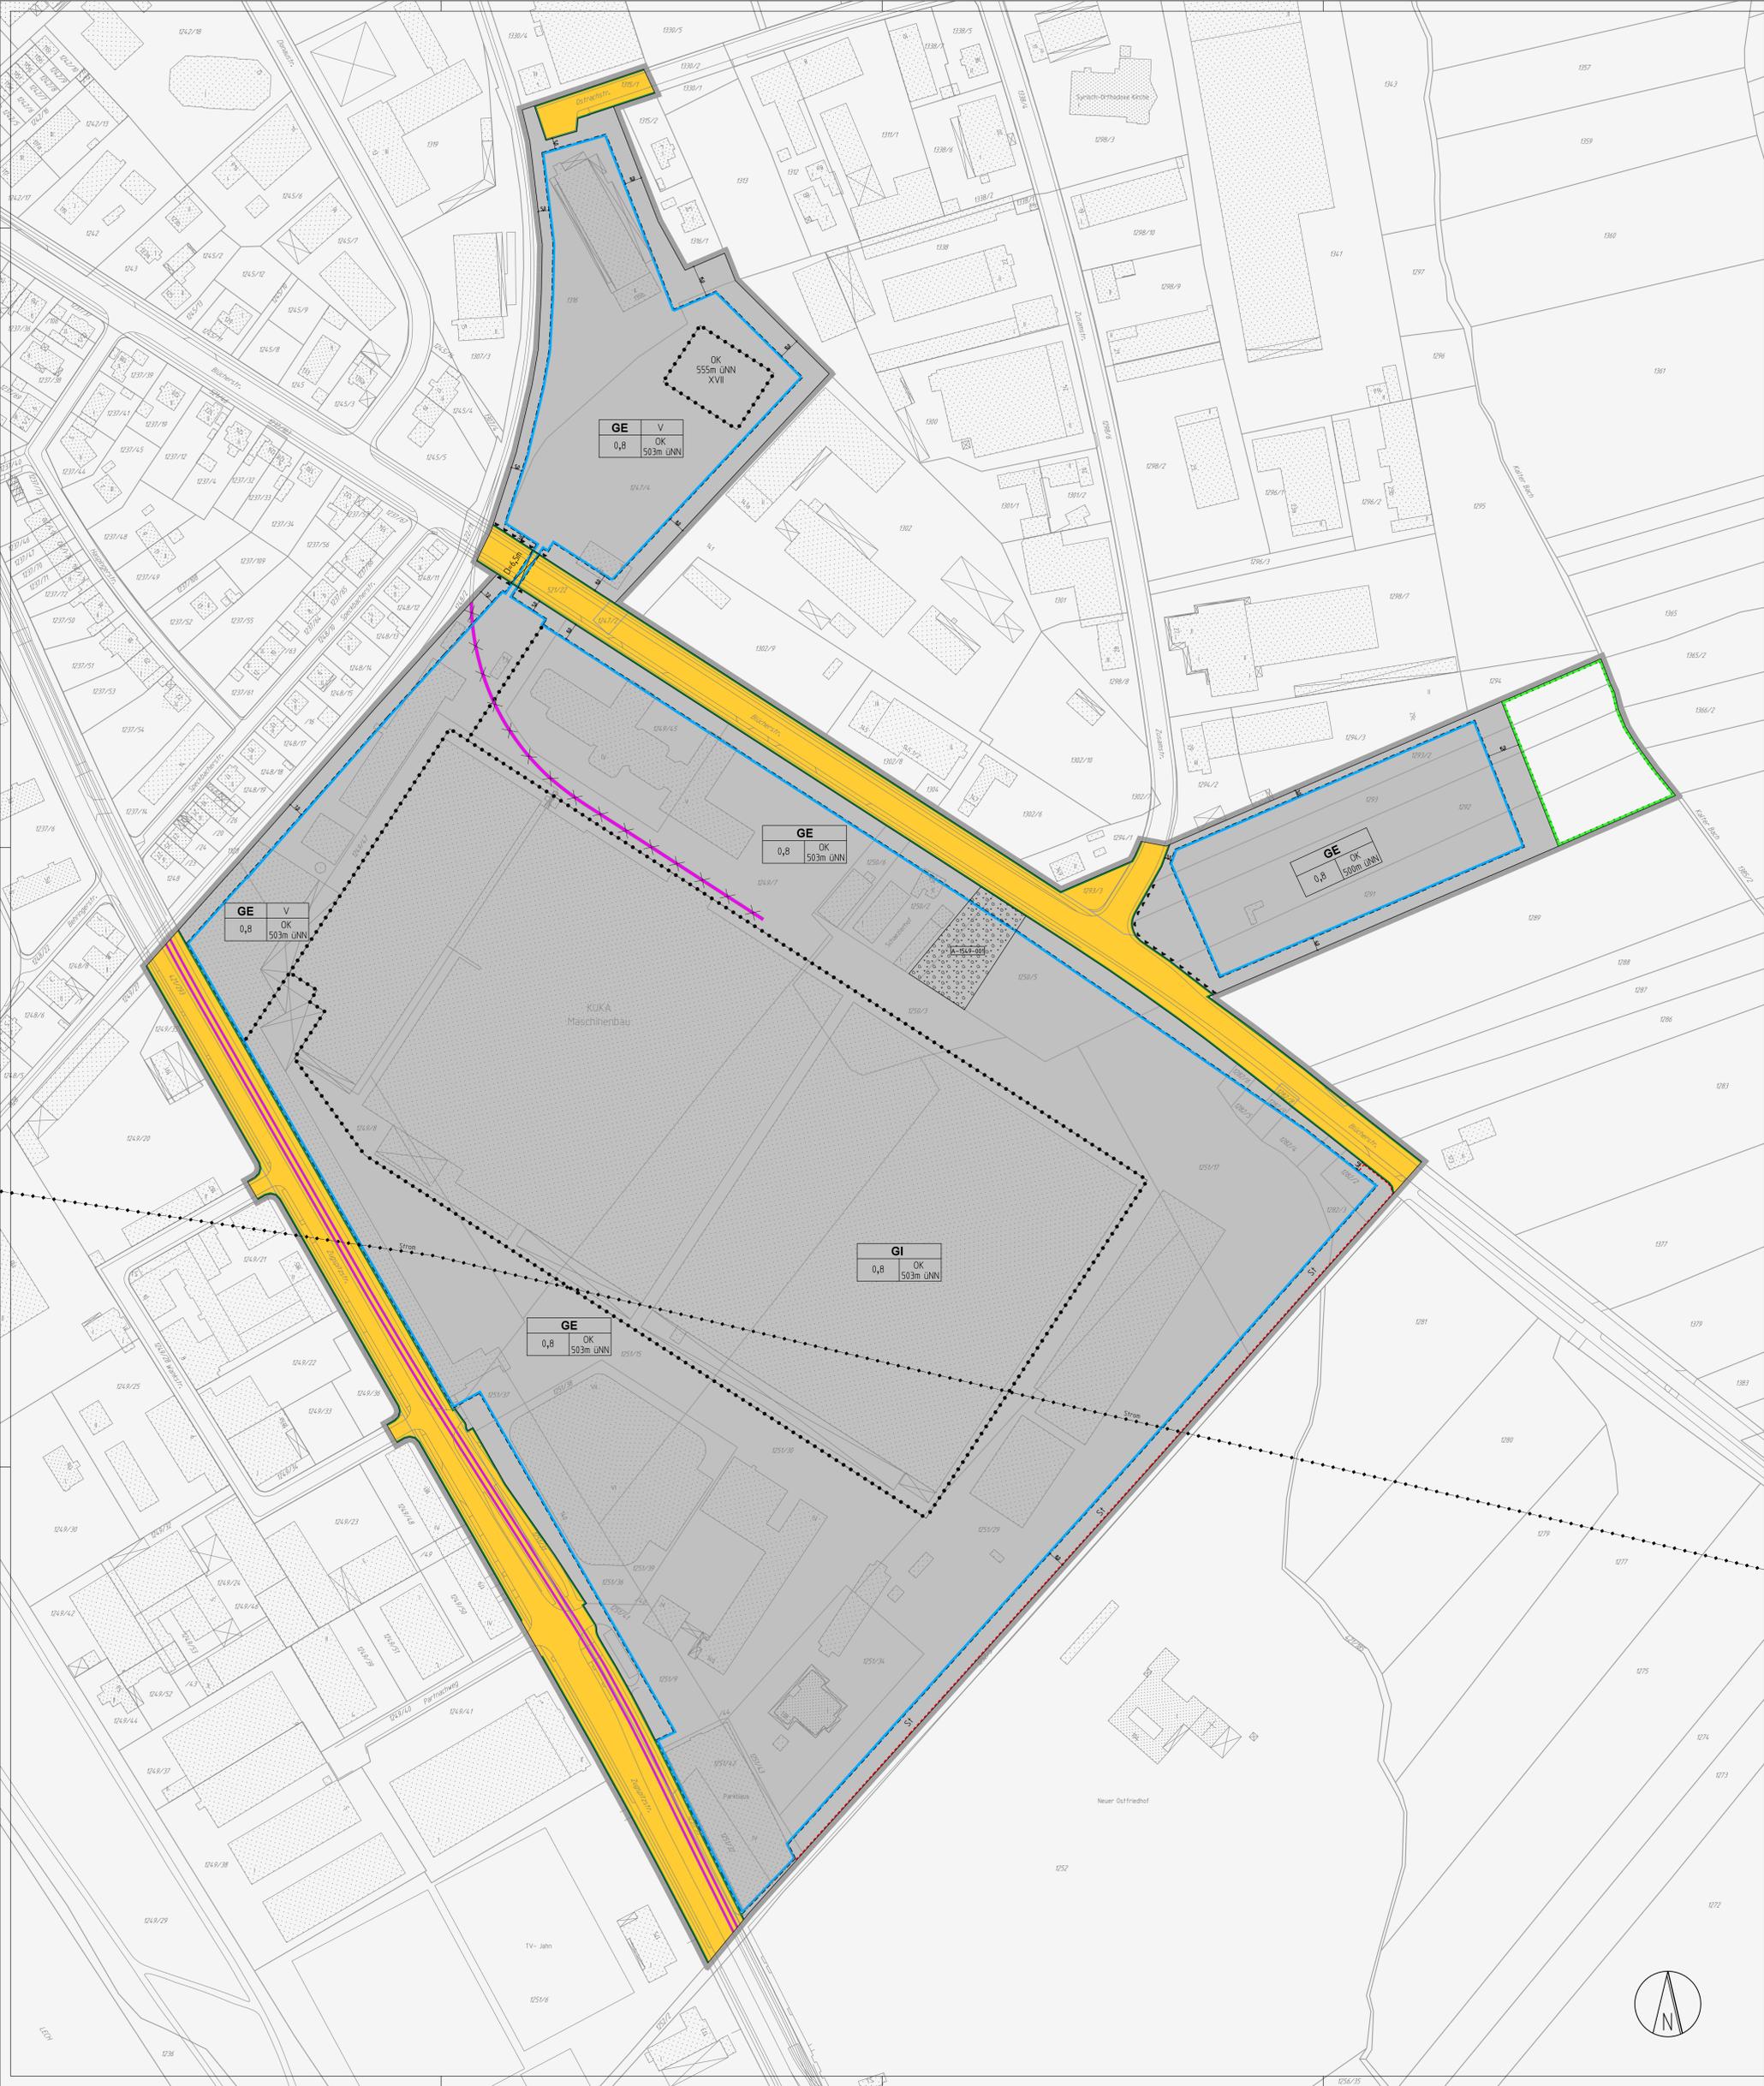

Aufstellung VORENTWURF

Bebauungsplan Nr. 678
„Beidseits der Blücherstraße (KUKA-Areal)“

mit integriertem Grünordnungsplan

A. Planzeichnung
im Maßstab 1:1000 in der Fassung vom 25.09.2017.



Kartengrundlage: © Geostatenamt Augsburg
Übersichtplan maßstabstreu

Für die Planung:
Referat 6 Stadtplanungsamt Planungsbüro

Gerd Merkle Norbert Diener Arnold Consult AG
Berufsmäßiger Stadtrat Amtisleiter

Ausfertigung
Stadt Augsburg
Augsburg, den

Dr. Kurt Griebel
Oberbürgermeister



In Kraft getreten am:

