


BEARBEITUNGSVERMERKE					
Letzte Fertigung					
19.07.2017	M. Ranz	16.05.2018	M. Ranz	02.08.2018	M. Ranz
15.08.2017	K. Griebel	19.06.2018	K. Griebel	16.08.2018	M. Ranz
25.09.2017	M. Ranz	21.06.2018	M. Ranz		
28.09.2017	M. Ranz	27.06.2018	M. Ranz		
04.10.2017	M. Ranz	25.07.2018	M. Ranz		

neu
Stand 22.08.2018

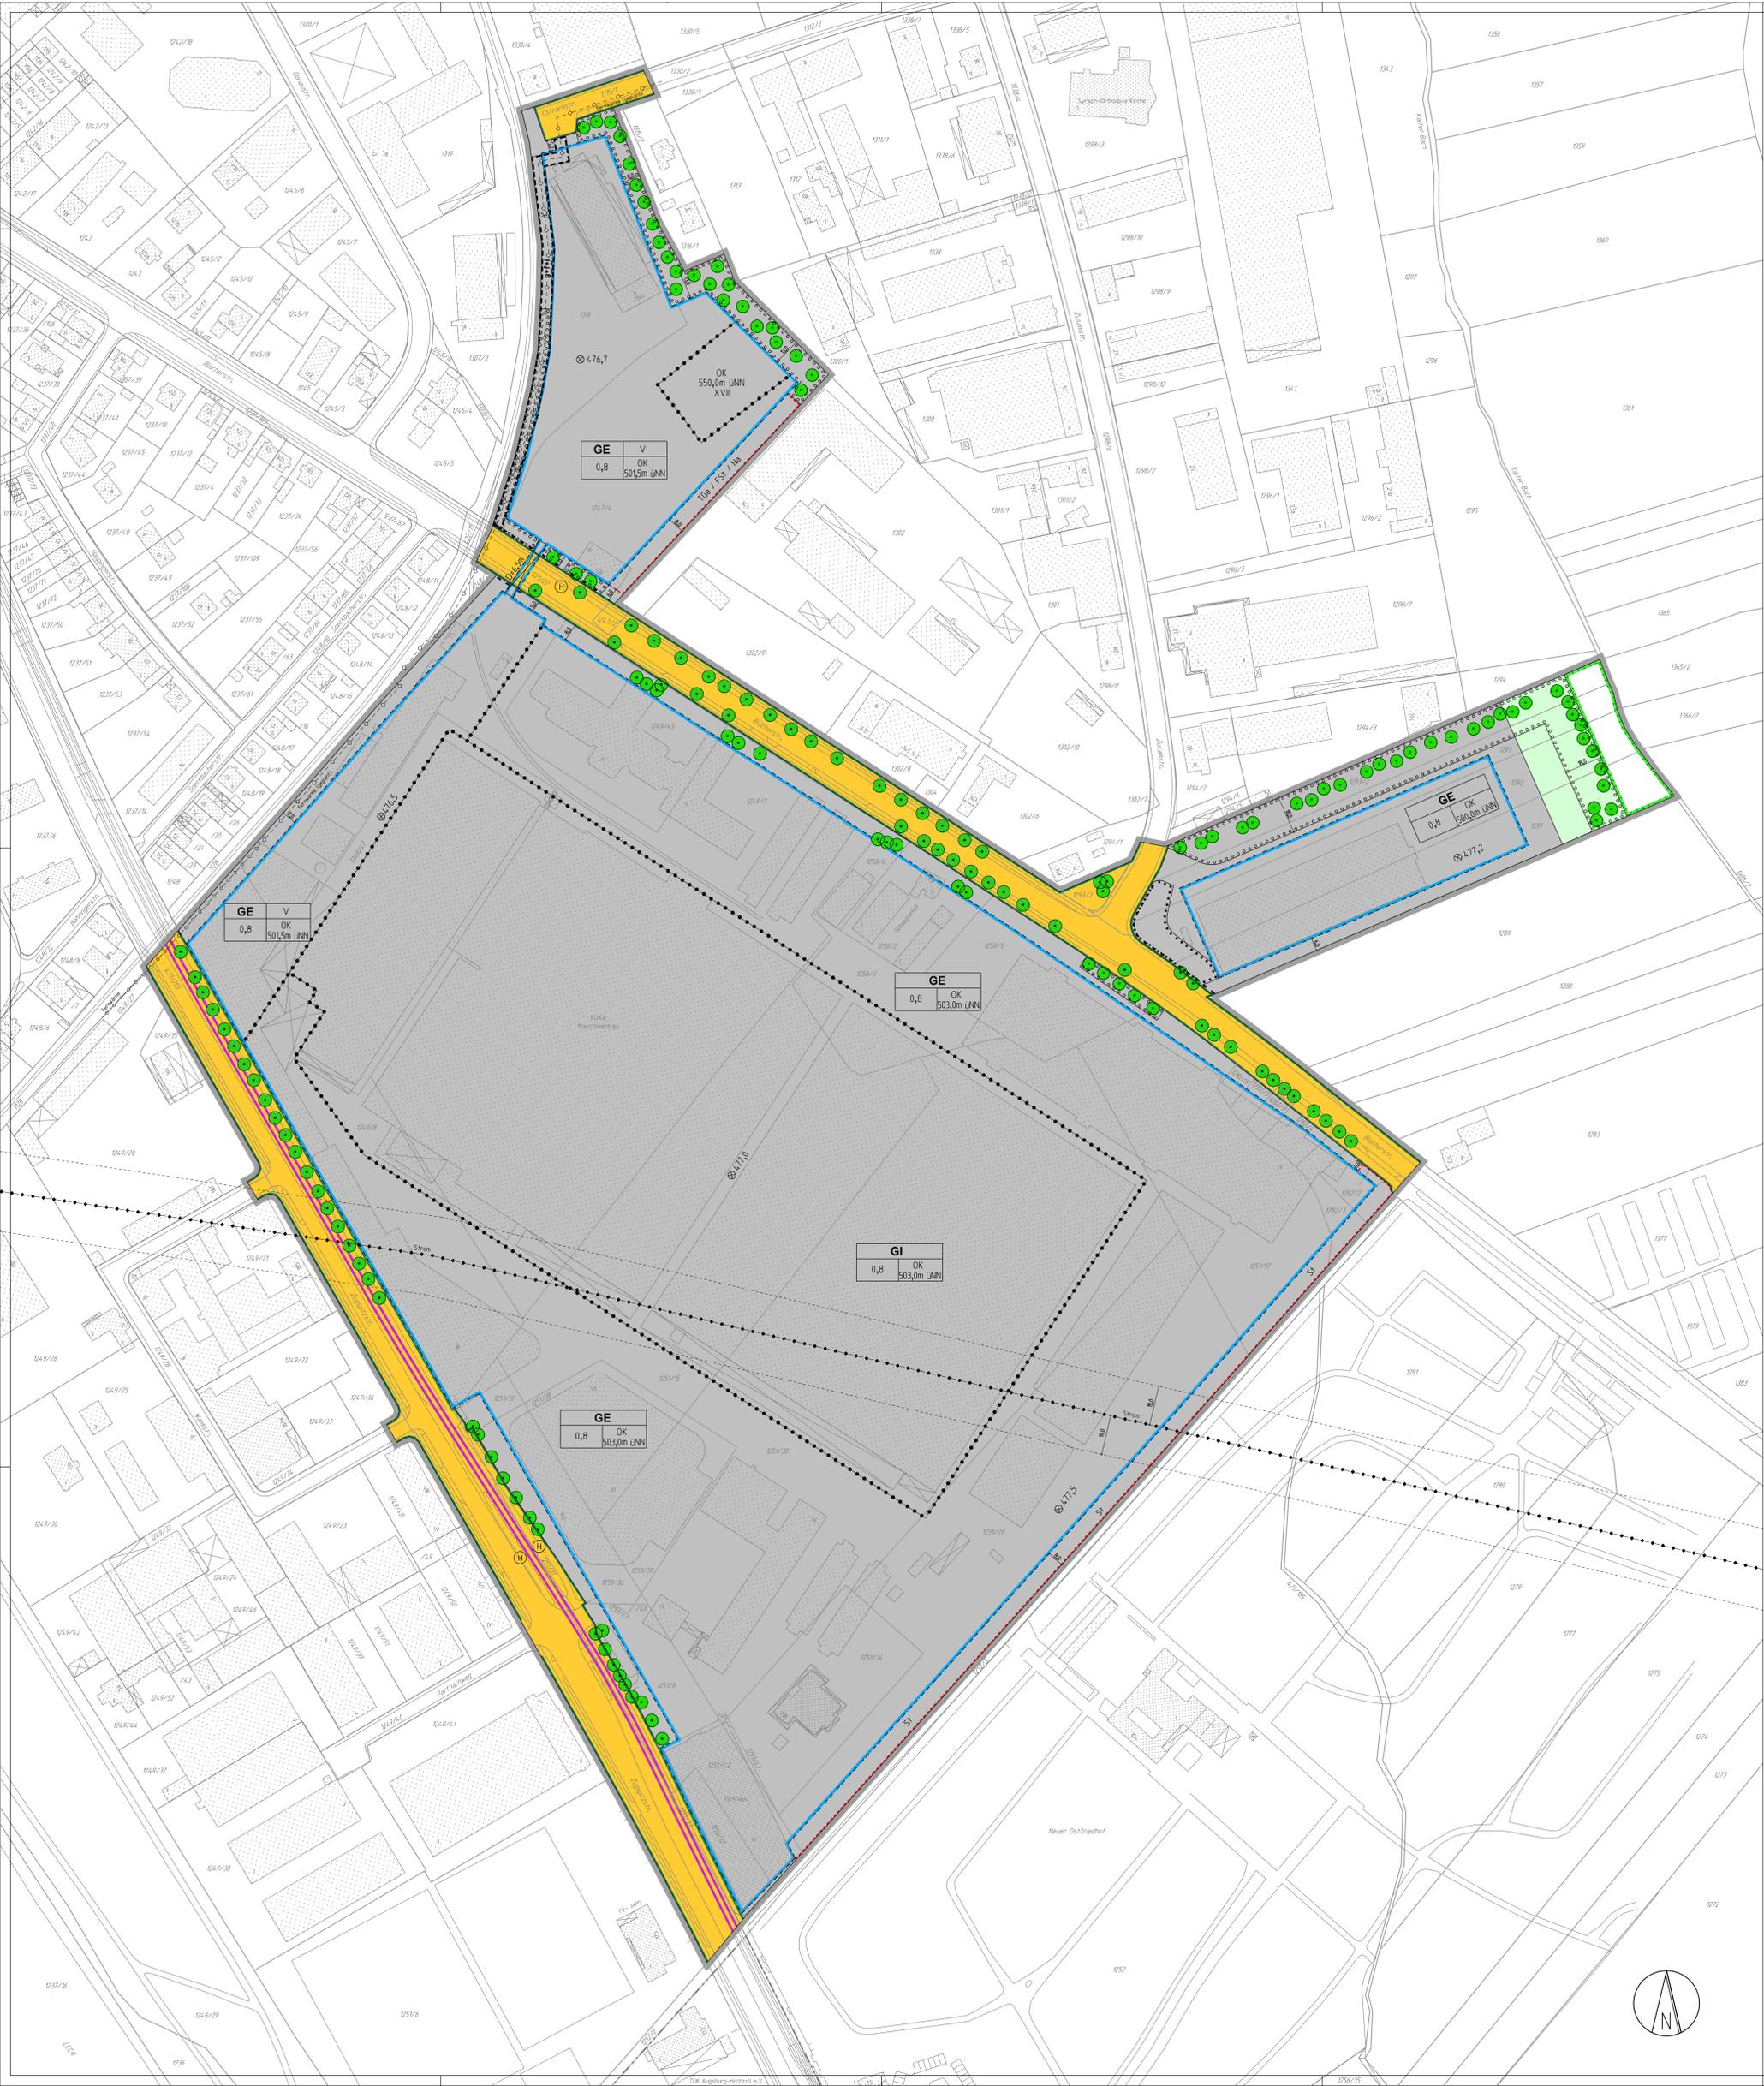

Anlage 2a



Aufstellung ENTWURF

Bebauungsplan Nr. 678
„Beidseits der Blücherstraße (KUKA-Areal)“

mit integriertem Grünordnungsplan

A. Planzeichnung
im Maßstab 1:1000 in der Fassung vom 22.08.2018.



Für die Planung:
Referat 6 Stadtplanungsamt Planungsbüro

Gerd Merkle
Berufsmäßiger Stadtrat

Gregor Spielberger
Kommissarischer Amtsleiter

Arnold Consult AG

Ausfertigung
Stadt Augsburg
Augsburg, den

In Kraft getreten am:

Dr. Kurt Griebel
Oberbürgermeister



In Kraft getreten am: