




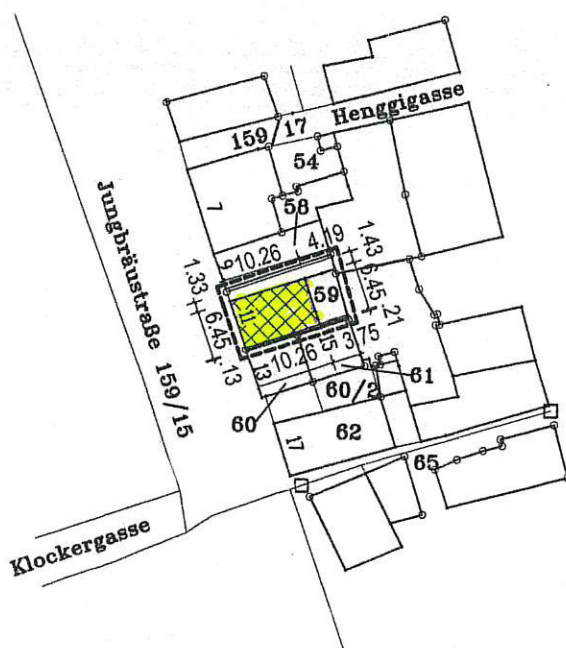


Lageplan
M = 1:1000

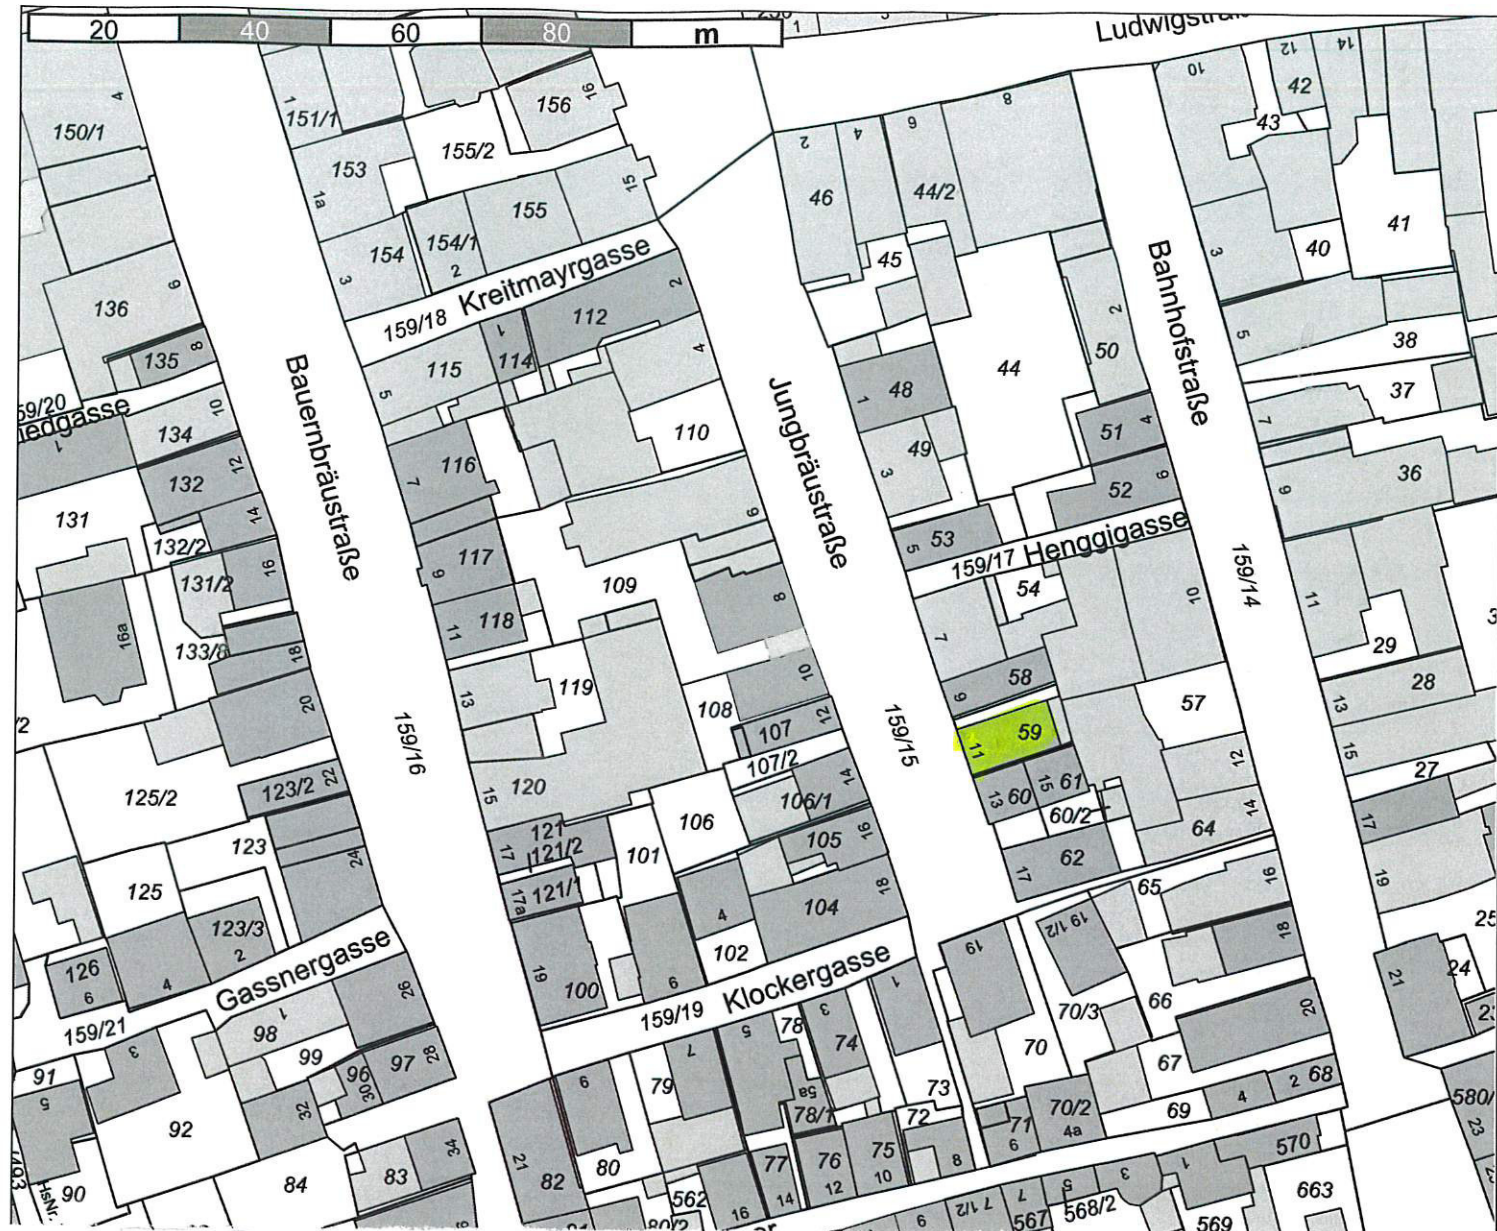

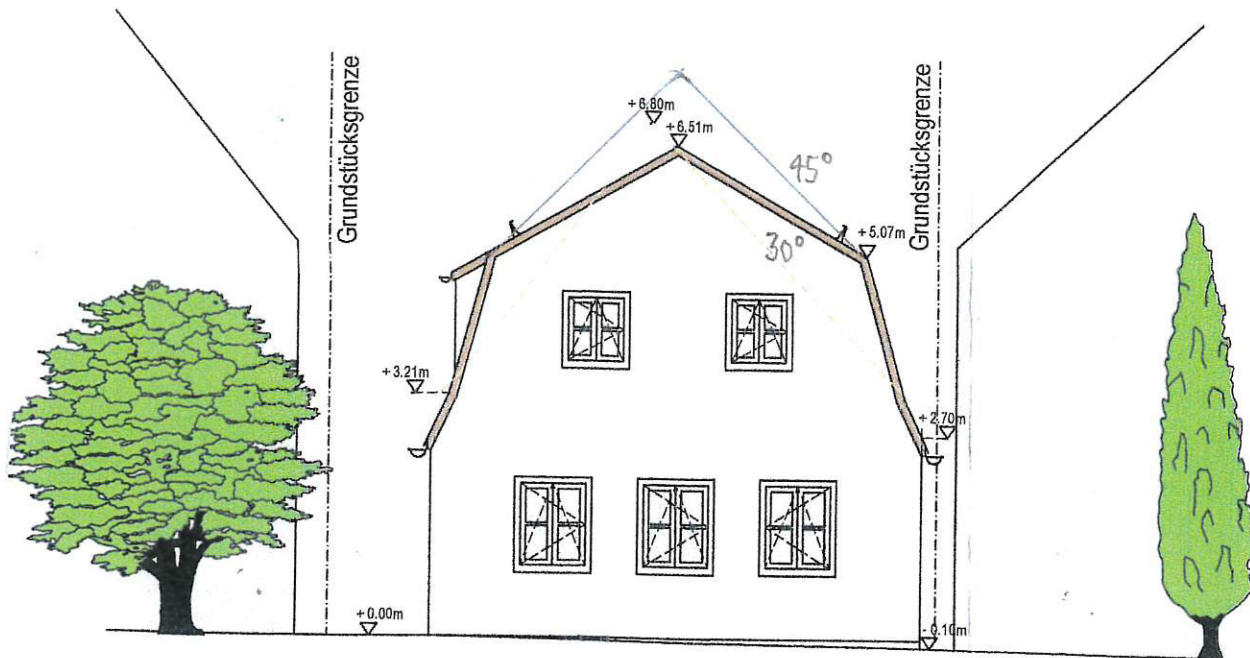

Ansicht Süd-West
(Straßenansicht)

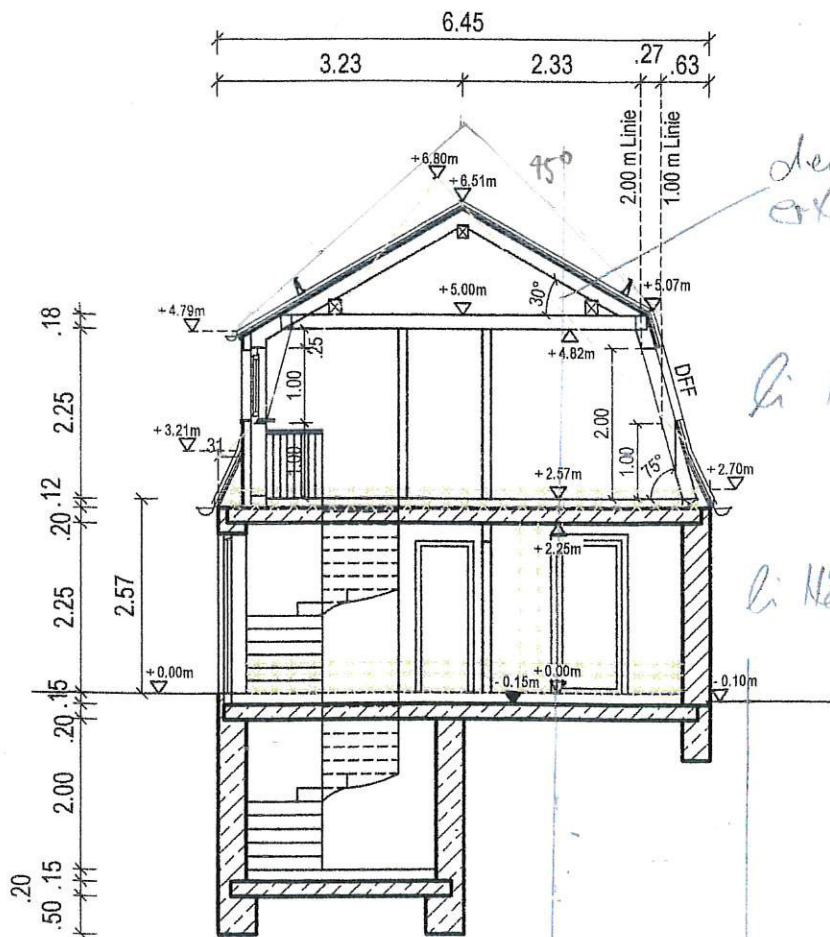

Schnitt A-A Neu

denkmalfachlich
historisch wird 45°

L. Hö 2,25

L. Hö 2,40m



Baudenkmal

Ⓜ · Mansarddach



Stadt Friedberg
Erstellt von: Carlo Haupt
Erstellt am: 13.11.2018
Maßstab 1:1000





Blick von Westen



Blick von Süden



Blick von Westen




Blick von Osten

⊗
Jungbräustraße 11



1 3 5 7 9 11 13 15
Jungbräustraße Ost

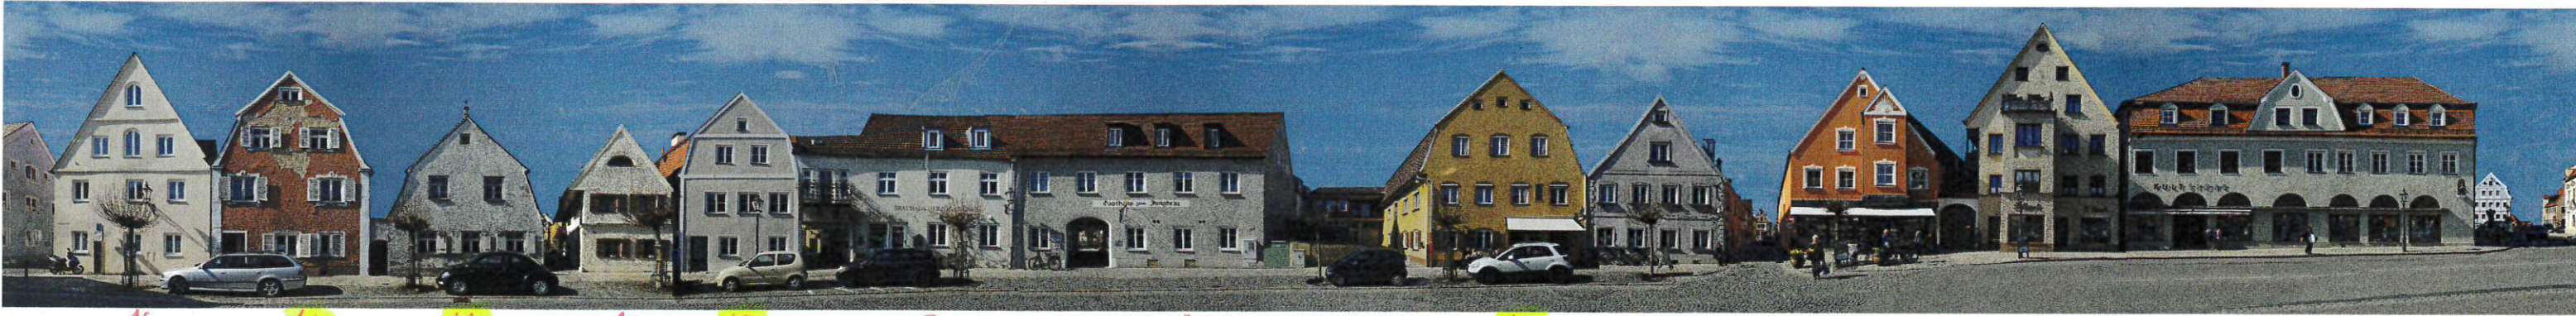

18 16 14 12 10 8 4 2
Jungbräustraße West



1 1a 3 5 7 9 11 13 15 17 17a 19
Bauernbräustraße Ost



12

10

8

6

4

2

Haagstraße West



20

18

16

14

12

10

6

4

2

Bahnhofstraße - West

Straßenpanoramen: Klaus Theilacker