


# Gemeinde Eurasburg

## Bebauungsplan Nr. 7


### Schulgelände, 1. Änderung und Erweiterung

Teil A Planzeichnung  
in der Fassung vom 13.11.2018

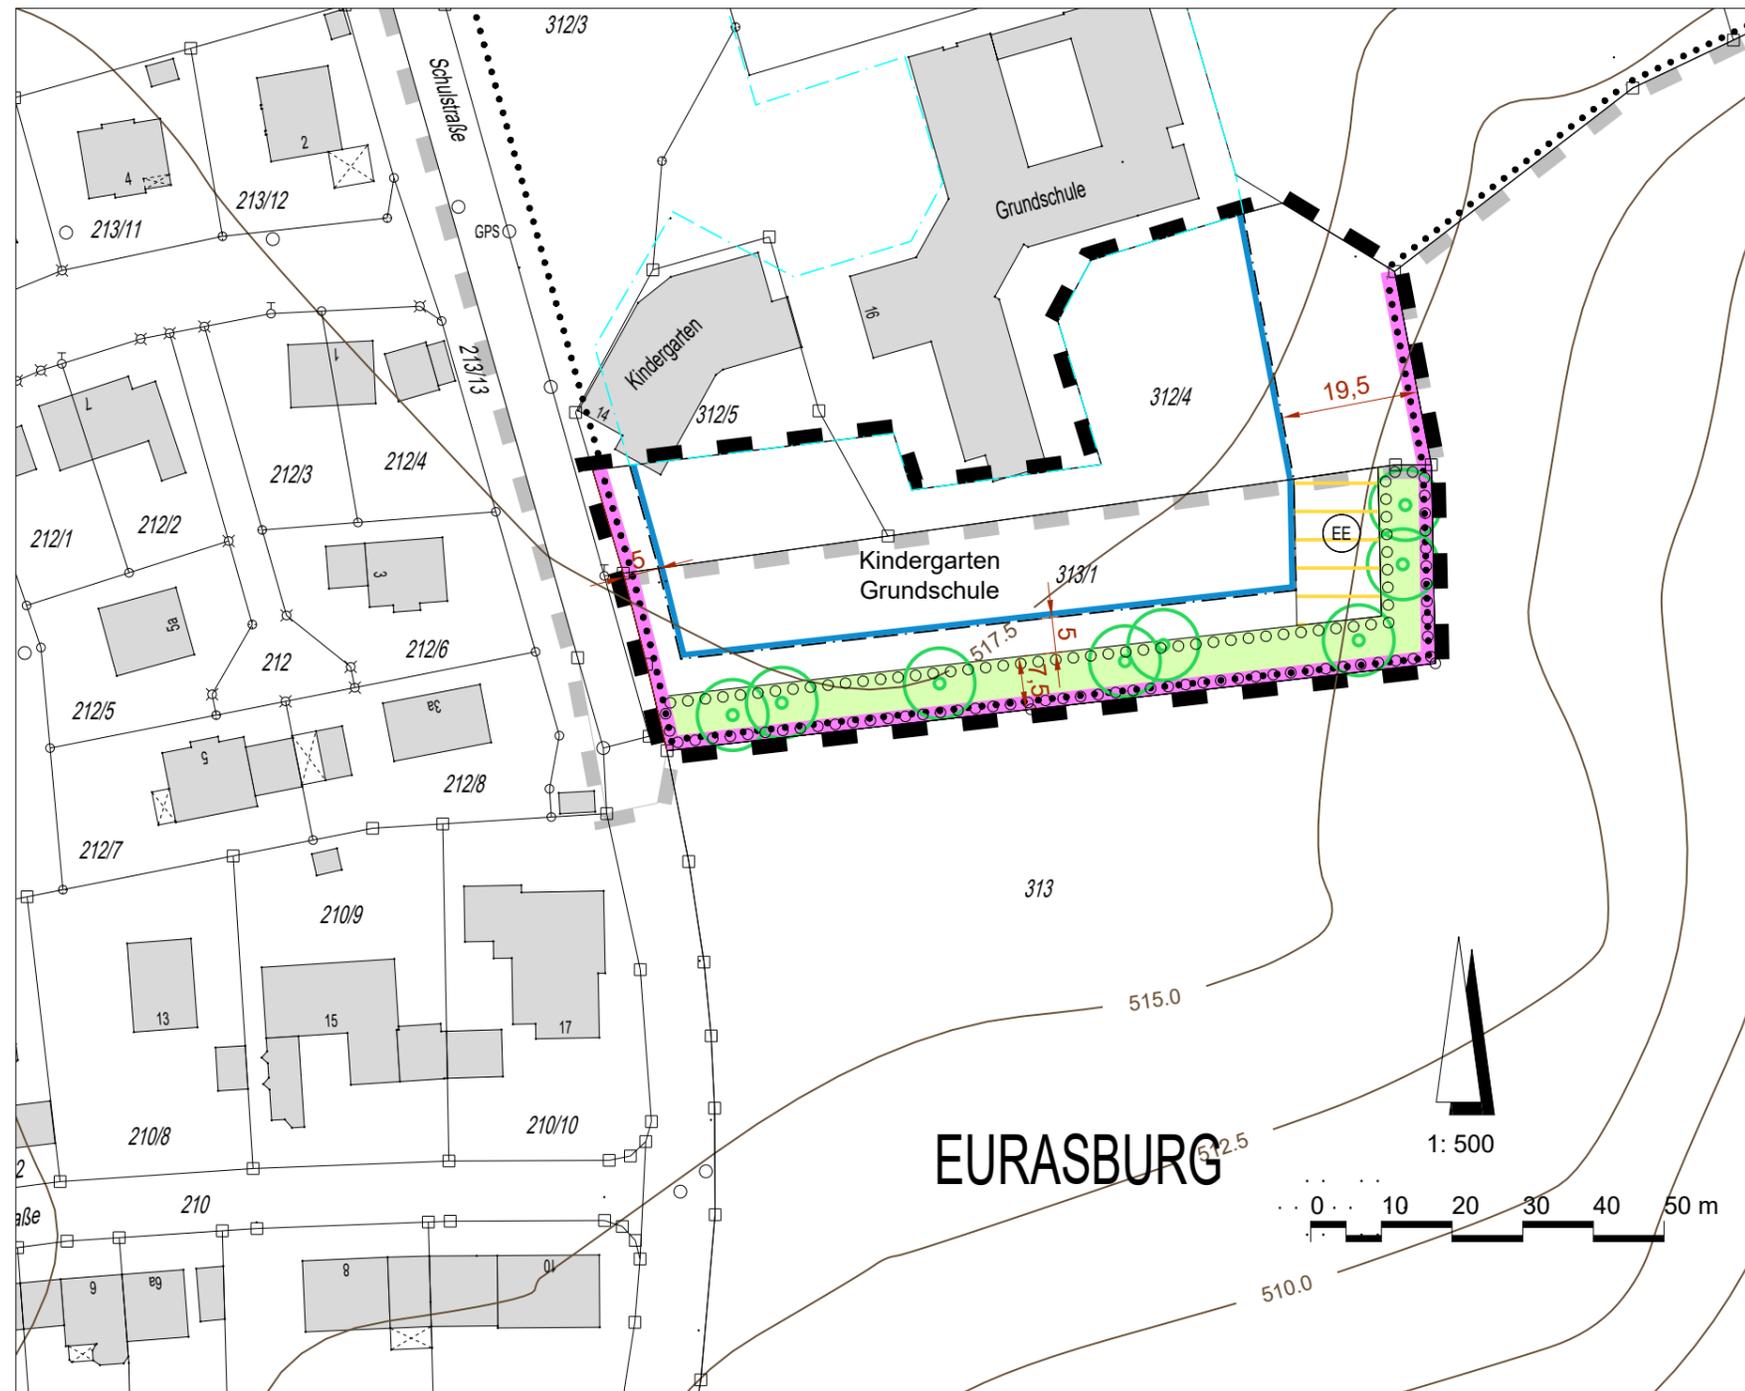


#### ZEICHENERKLÄRUNG

##### 1. Festsetzungen

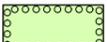-  Grenze des räumlichen Geltungsbereichs der 1. Änderung
-  Gemeinbedarfsfläche Kindergarten, Grundschule
-  Baugrenze
-  Fläche für die Wärmeversorgung z.B. Hackschnitzelheizung
-  Fläche zum Anpflanzen von Bäumen und Strüchern
-  Baum zu pflanzen
-  Fläche zur Entwicklung von Natur und Landschaft

##### 2. Hinweise und nachrichtliche Übernahmen

-  Geltungsbereich Bebauungsplan Nr. 6 vom
-  Baugrenze BP Nr. 7
-  Gemeinbedarfsfläche BP Nr. 7
-  Bestandsgebäude
-  Flurstücksgrenze mit Flurnummer, Bestand
-  Maßangaben in m
-  Höhenlinie nach DGM 50

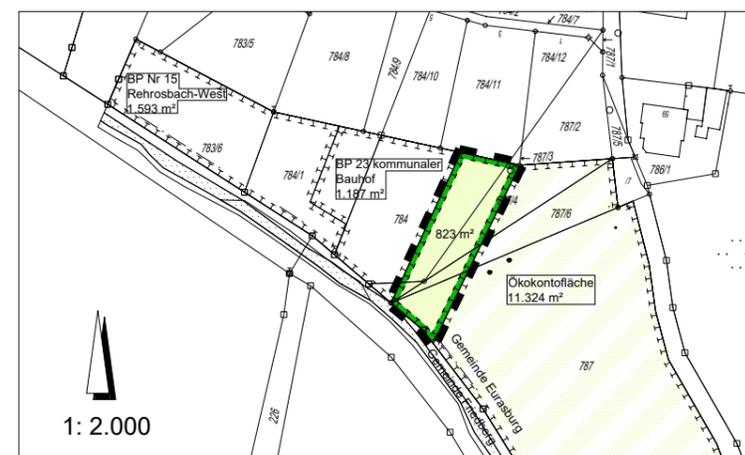

Eurasburg, den .....

Paul Reithmeir,  
Erster Bürgermeister