




1296

Bebauungsplan Nr. 13 für das Gebiet nördlich
und südlich der Unterzeller Straße in Wulfertshausen
- Änderung des Geltungsbereiches -

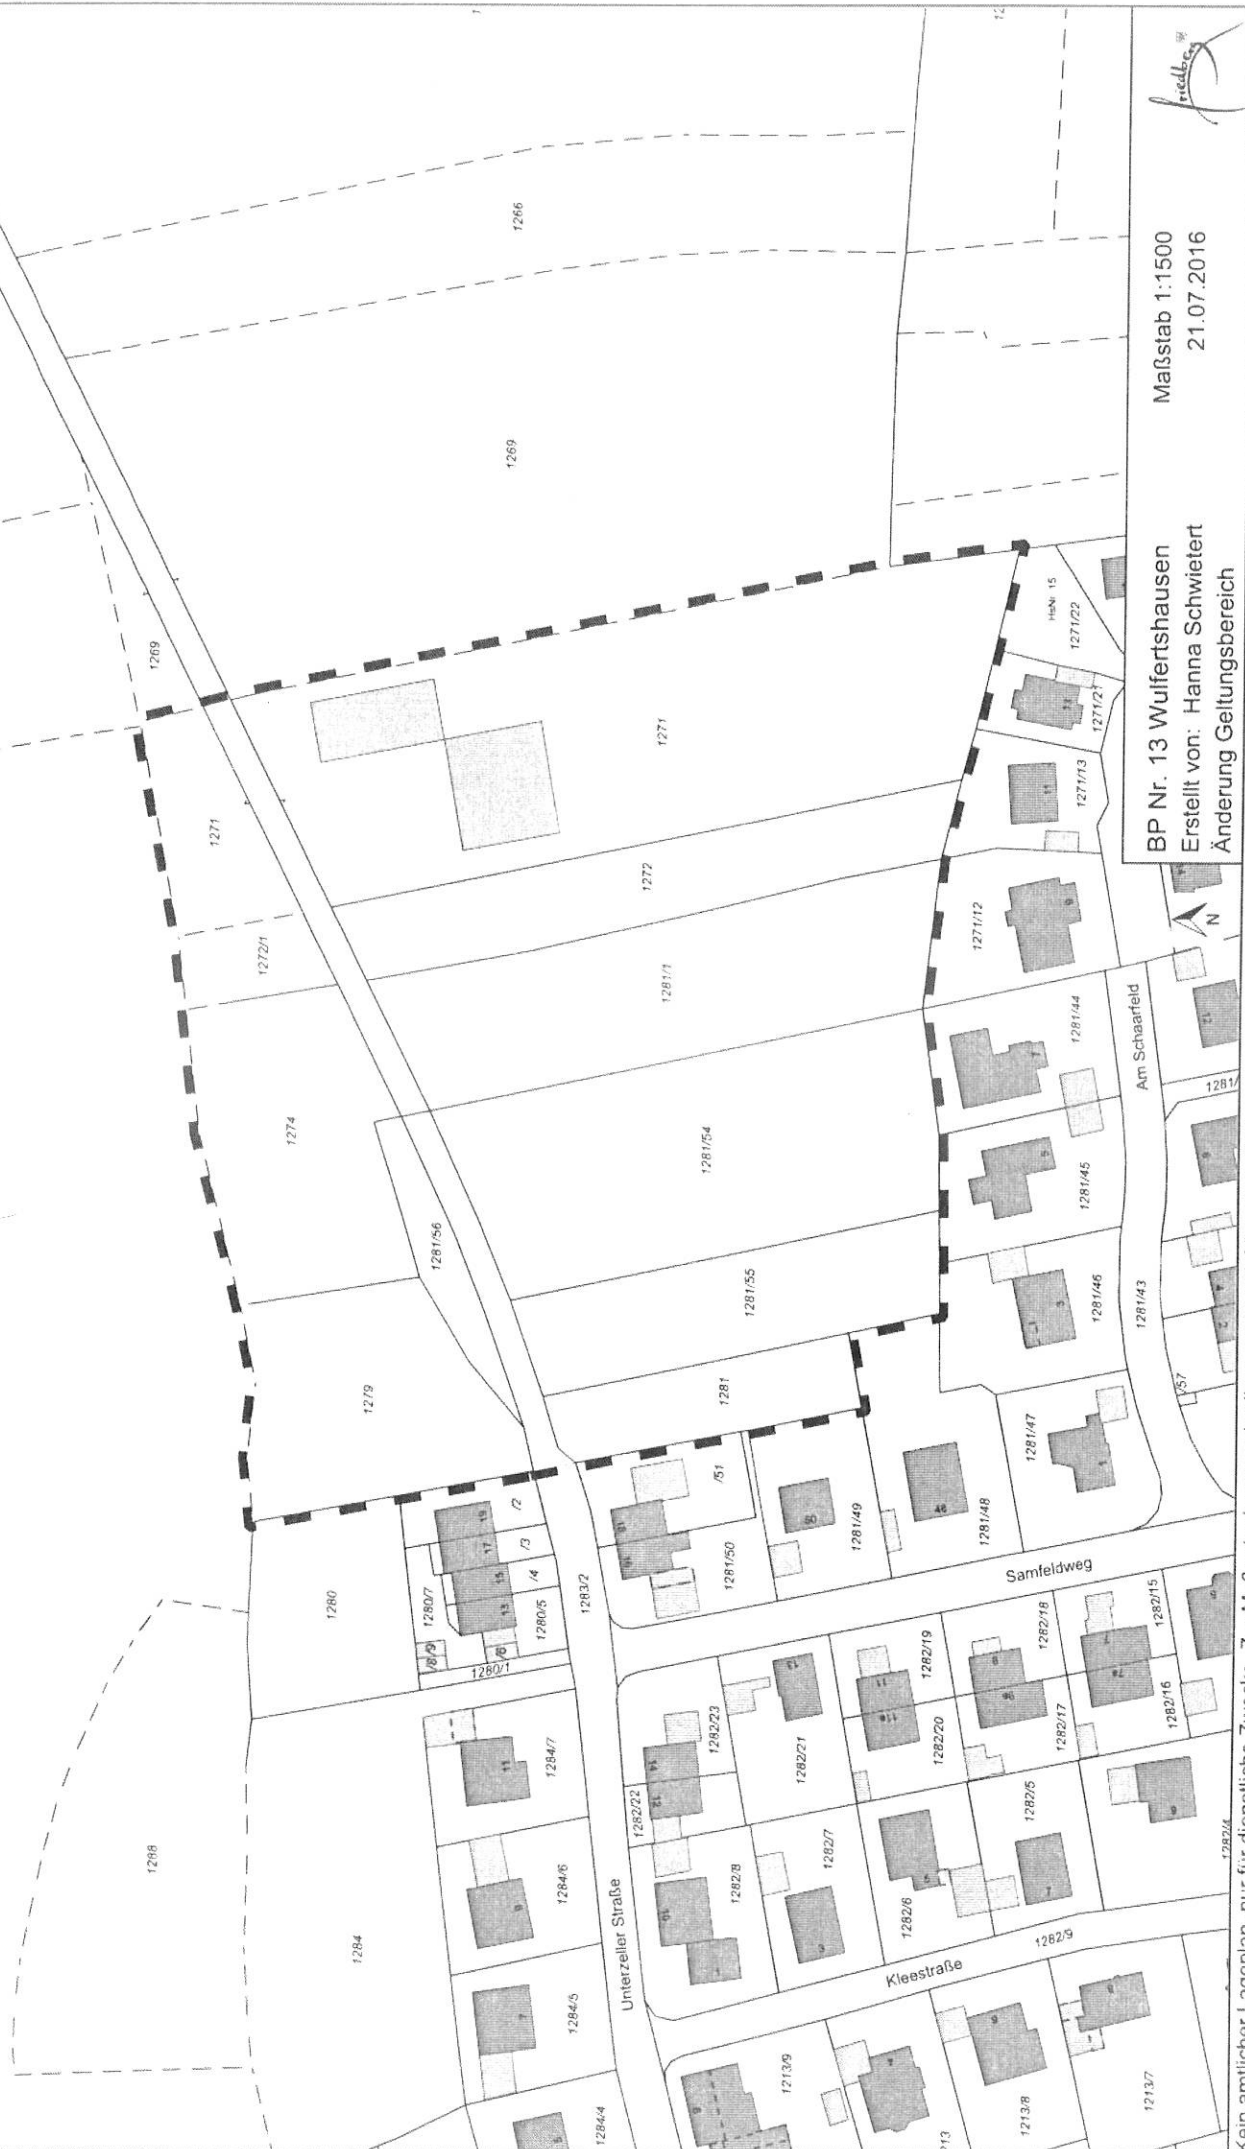

BP Nr. 13 Wulfertshausen
Erstellt von: Hanna Schwiert
Änderung Geltungsbereich

Maßstab 1:1500
21.07.2016

