



Amt für Digitalisierung, Breitband und Vermessung
Aichach

Münchener Straße 7
86551 Aichach


Auszug aus dem Liegenschaftskataster

Flurkarte 1 : 2000

Erstellt am 17.12.2018

Flurstück: 1109
Gemarkung: Rederzhausen

Gemeinde: Stadt Friedberg
Landkreis: Aichach-Friedberg
Bezirk: Schwaben

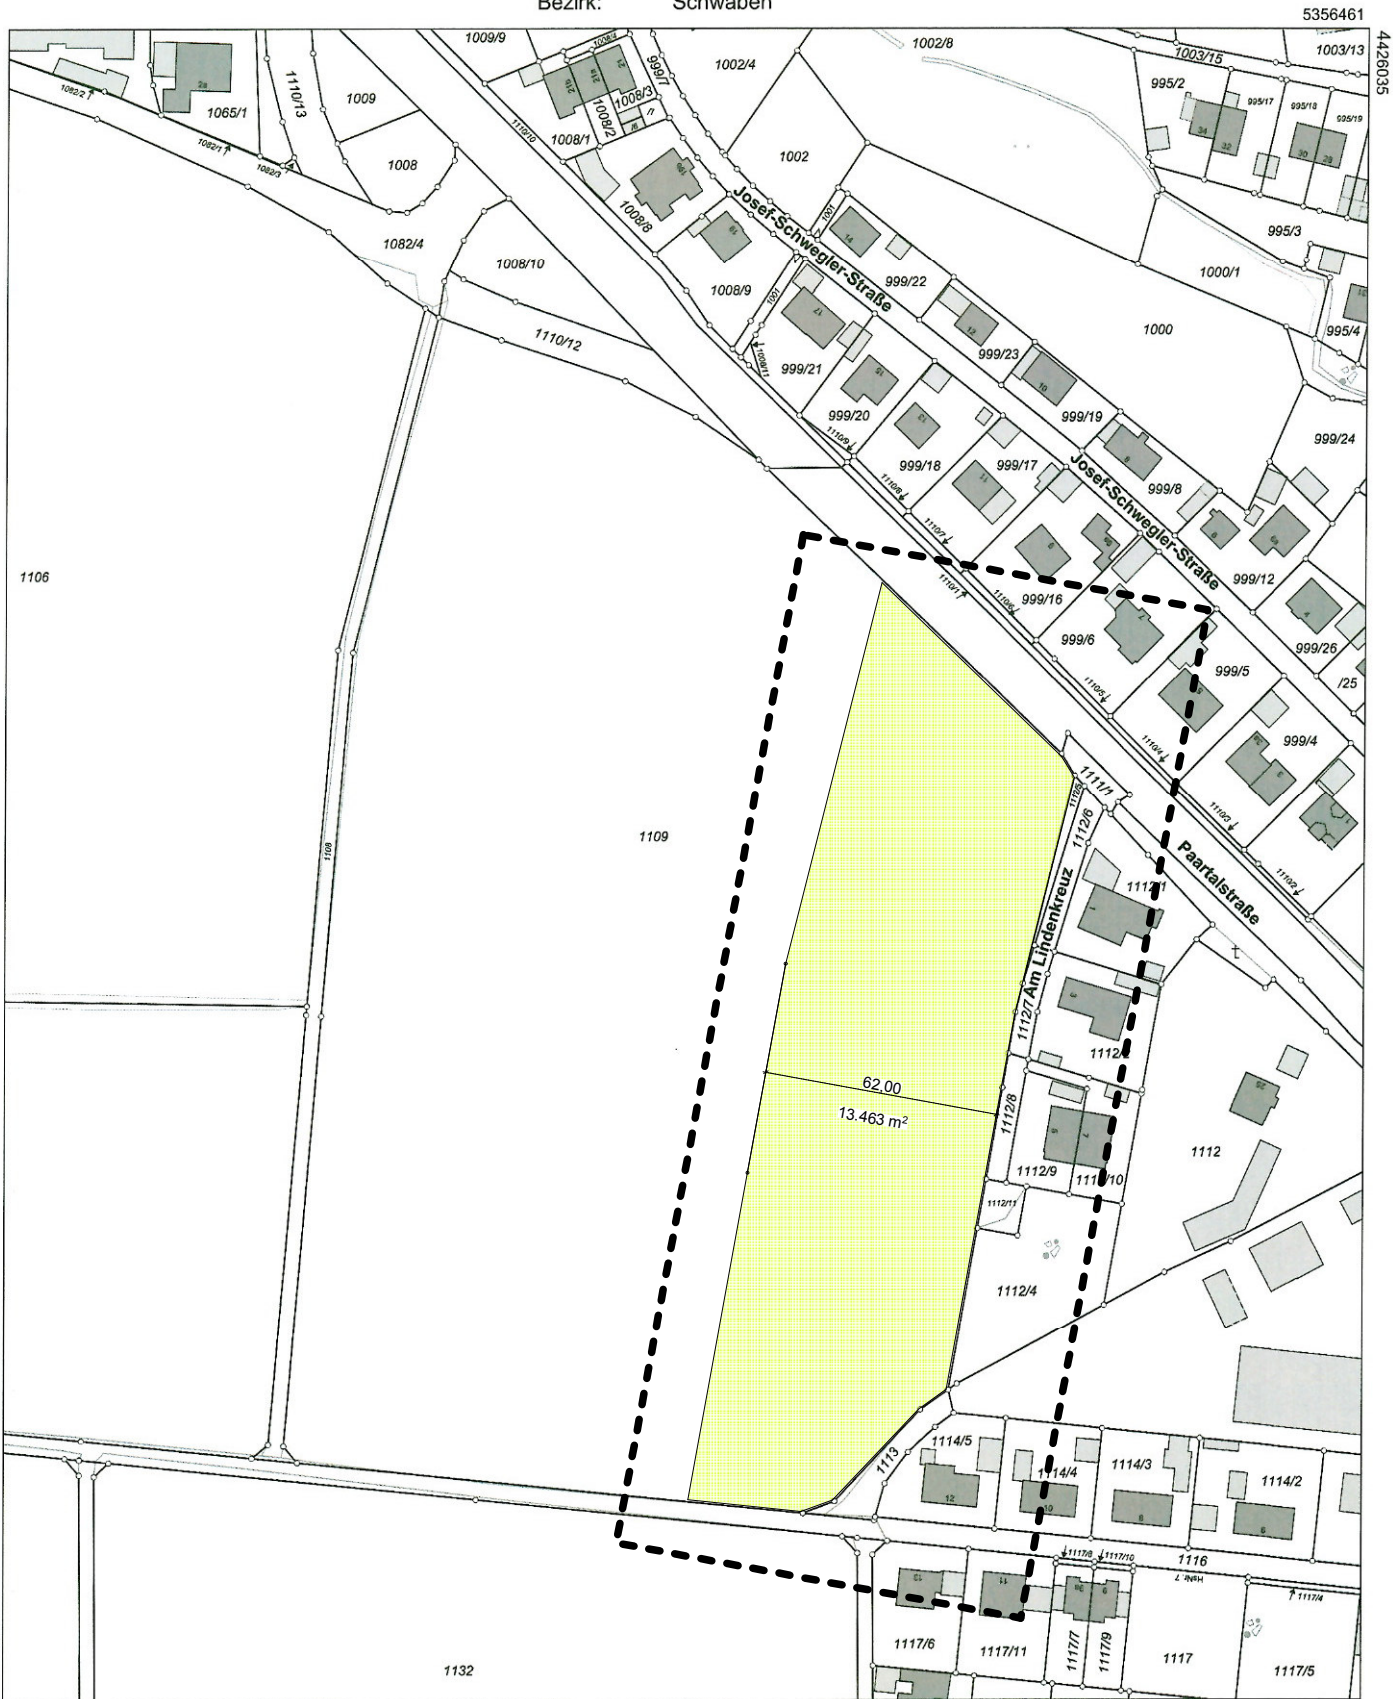

Maßstab 1:2000 0 10 30 60 Meter

Vervielfältigung nur in analoger Form für den eigenen Gebrauch.
Zur Maßentnahme nur bedingt geeignet.