



Amt für Digitalisierung, Breitband und Vermessung
Aichach


Münchener Straße 7
86551 Aichach

Auszug aus dem Liegenschaftskataster

Flurkarte 1 : 1000
zur Bauvorlage nach § 7 Abs. 1 BauVorIV
Erstellt am 09.10.2017

Flurstück: 1071/3
Gemarkung: Friedberg

Gemeinde: Stadt Friedberg
Landkreis: Aichach-Friedberg
Bezirk: Schwaben

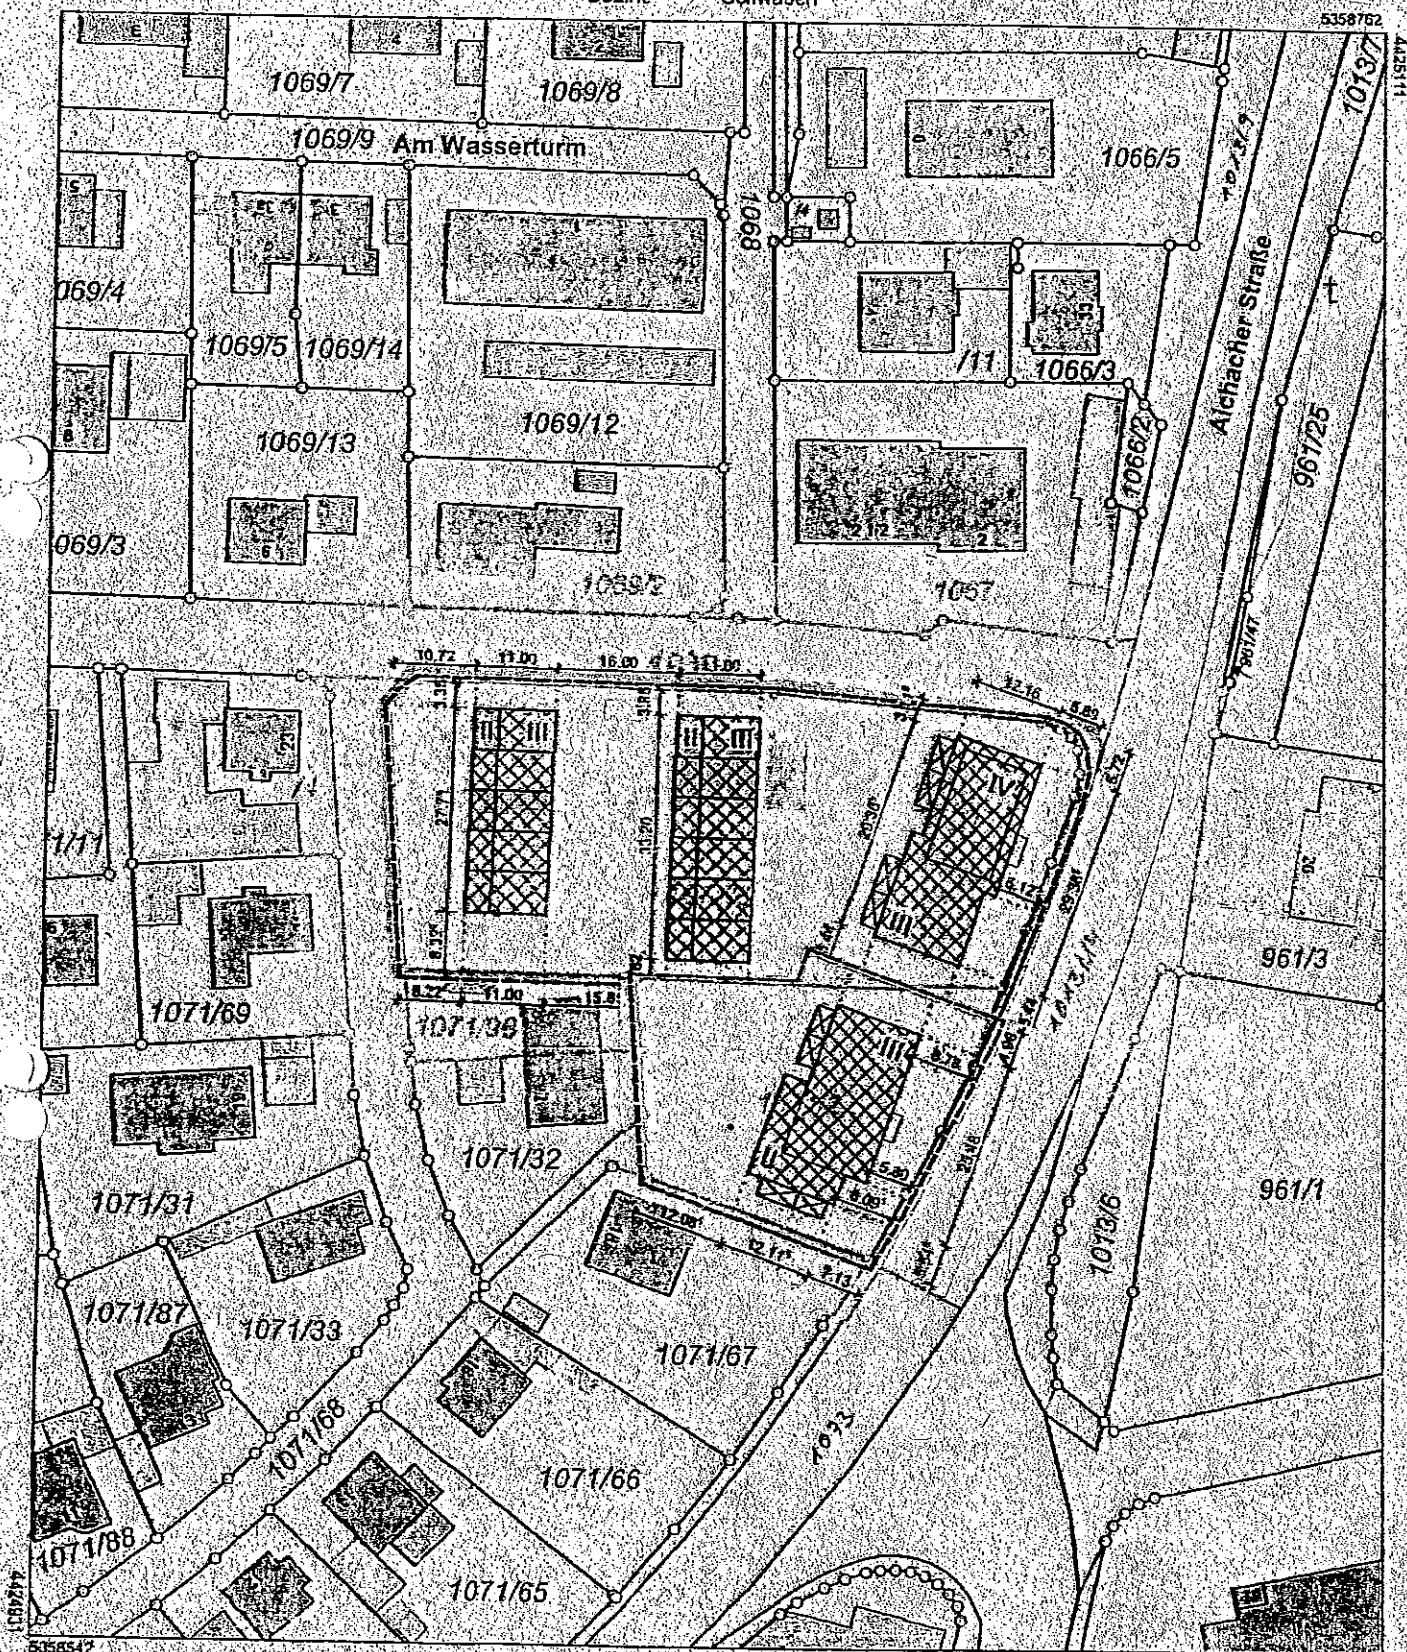

Maßstab 1:1000 0 10 20 30 Meter

Vervielfältigung nur in analoger Form für den eigenen Gebrauch
Zur Maßnahme nur bedingt geeignet

Geschäftszeichen: Friedberg

Amt für Digitalisierung,

Breitband und Vermessung Aichach


Münchener Straße 7

86551 Aichach

Stempel und Unterschrift des abgebenden Amtes



AICHACHER STRASSE

 

verkleinert