



Anlage 1

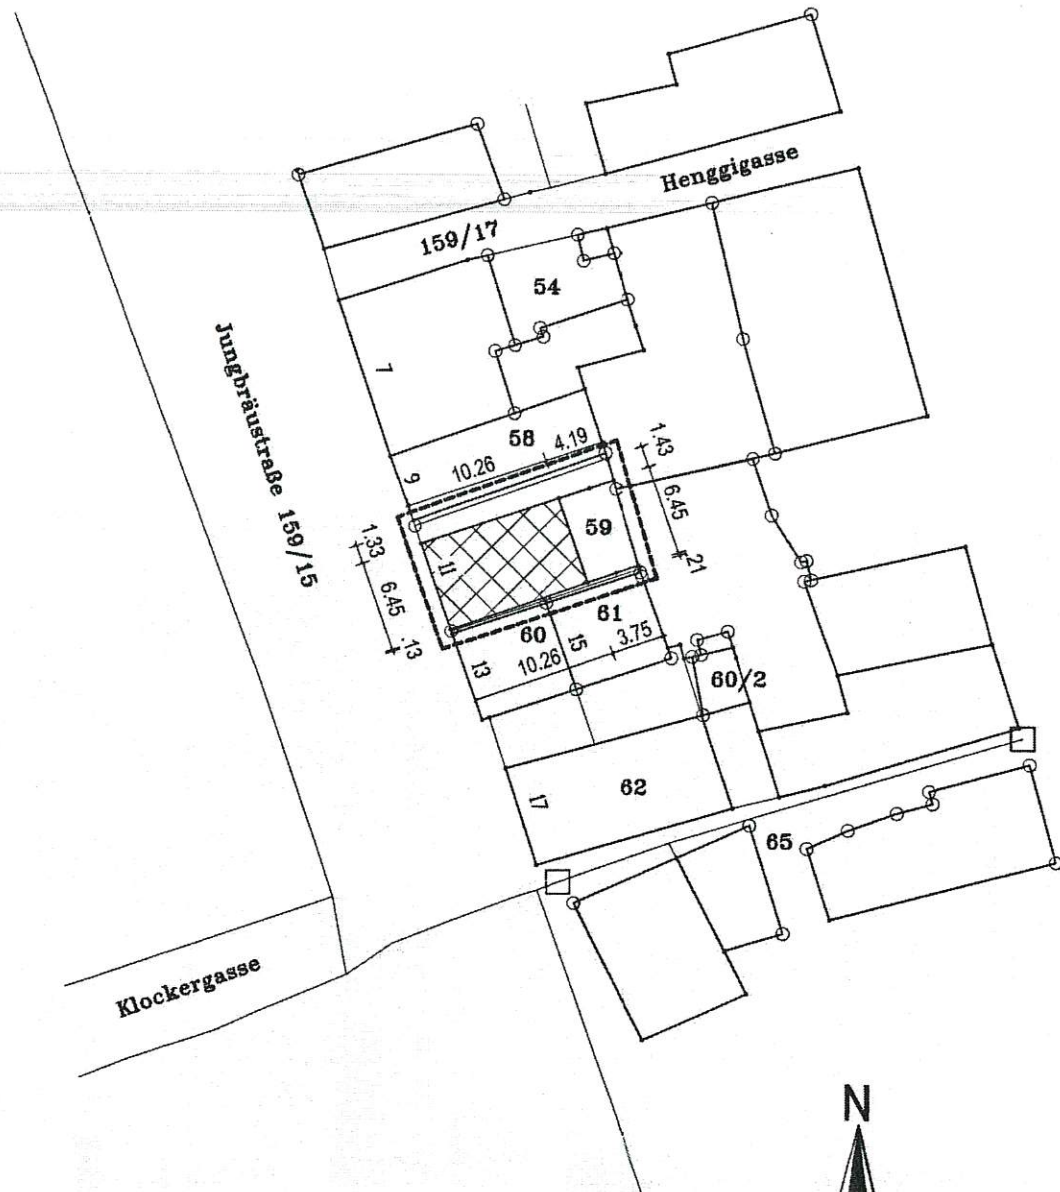

Lageplan
M = 1:500



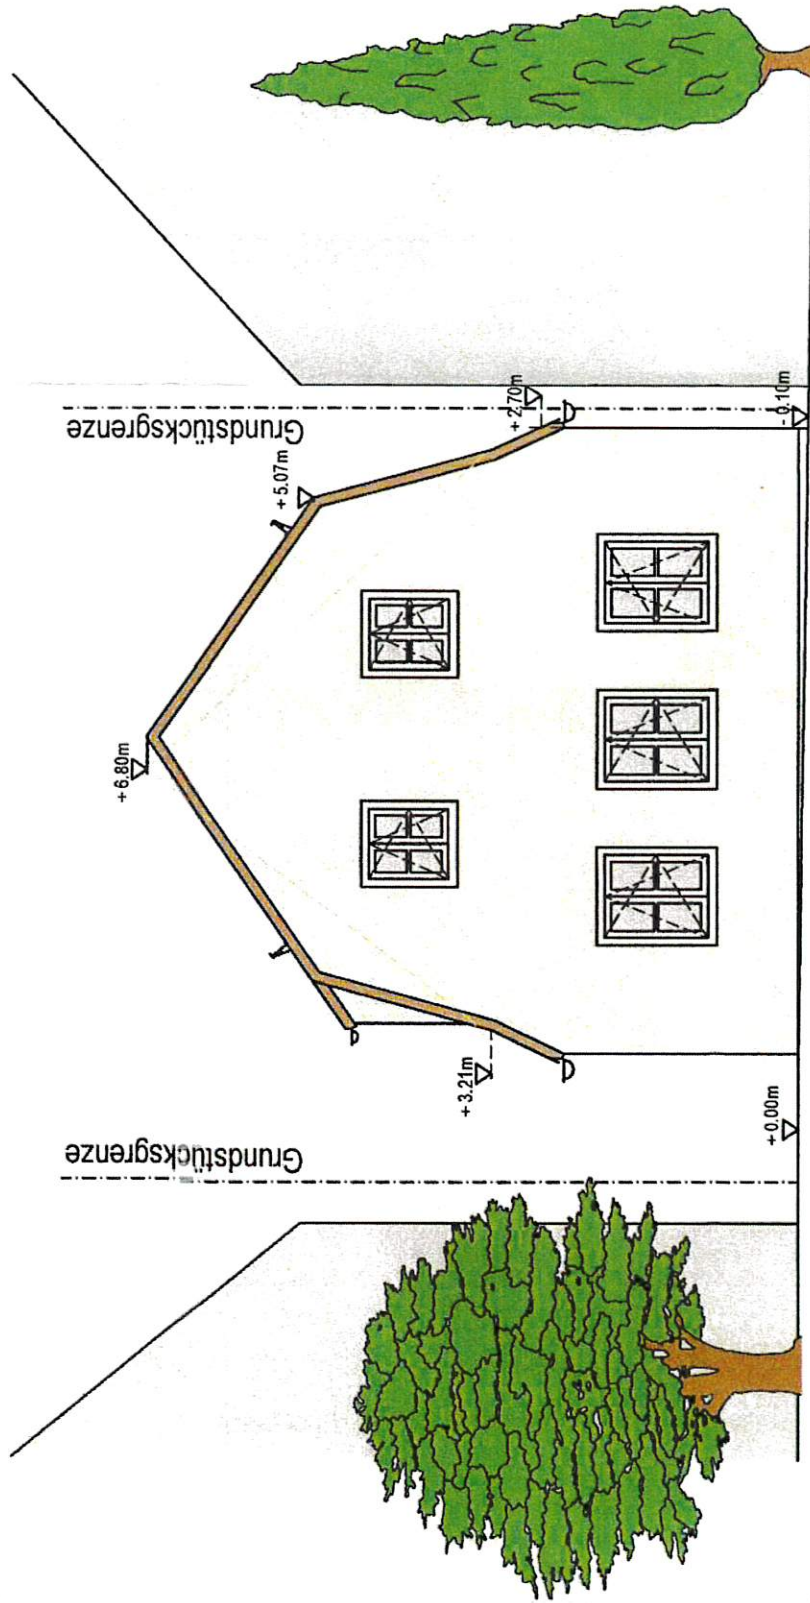

Ansicht Süd-West
(Straßenansicht)