


BV: Kinderhaus Rinnenthal Flur -Nr.123 und 124 Teilflächen
VORENTWURF: BEBAUUNGSPLAN für 86316 Friedberg- Rinnenthal, Flur-Nr. 123 und 124 Teilflächen

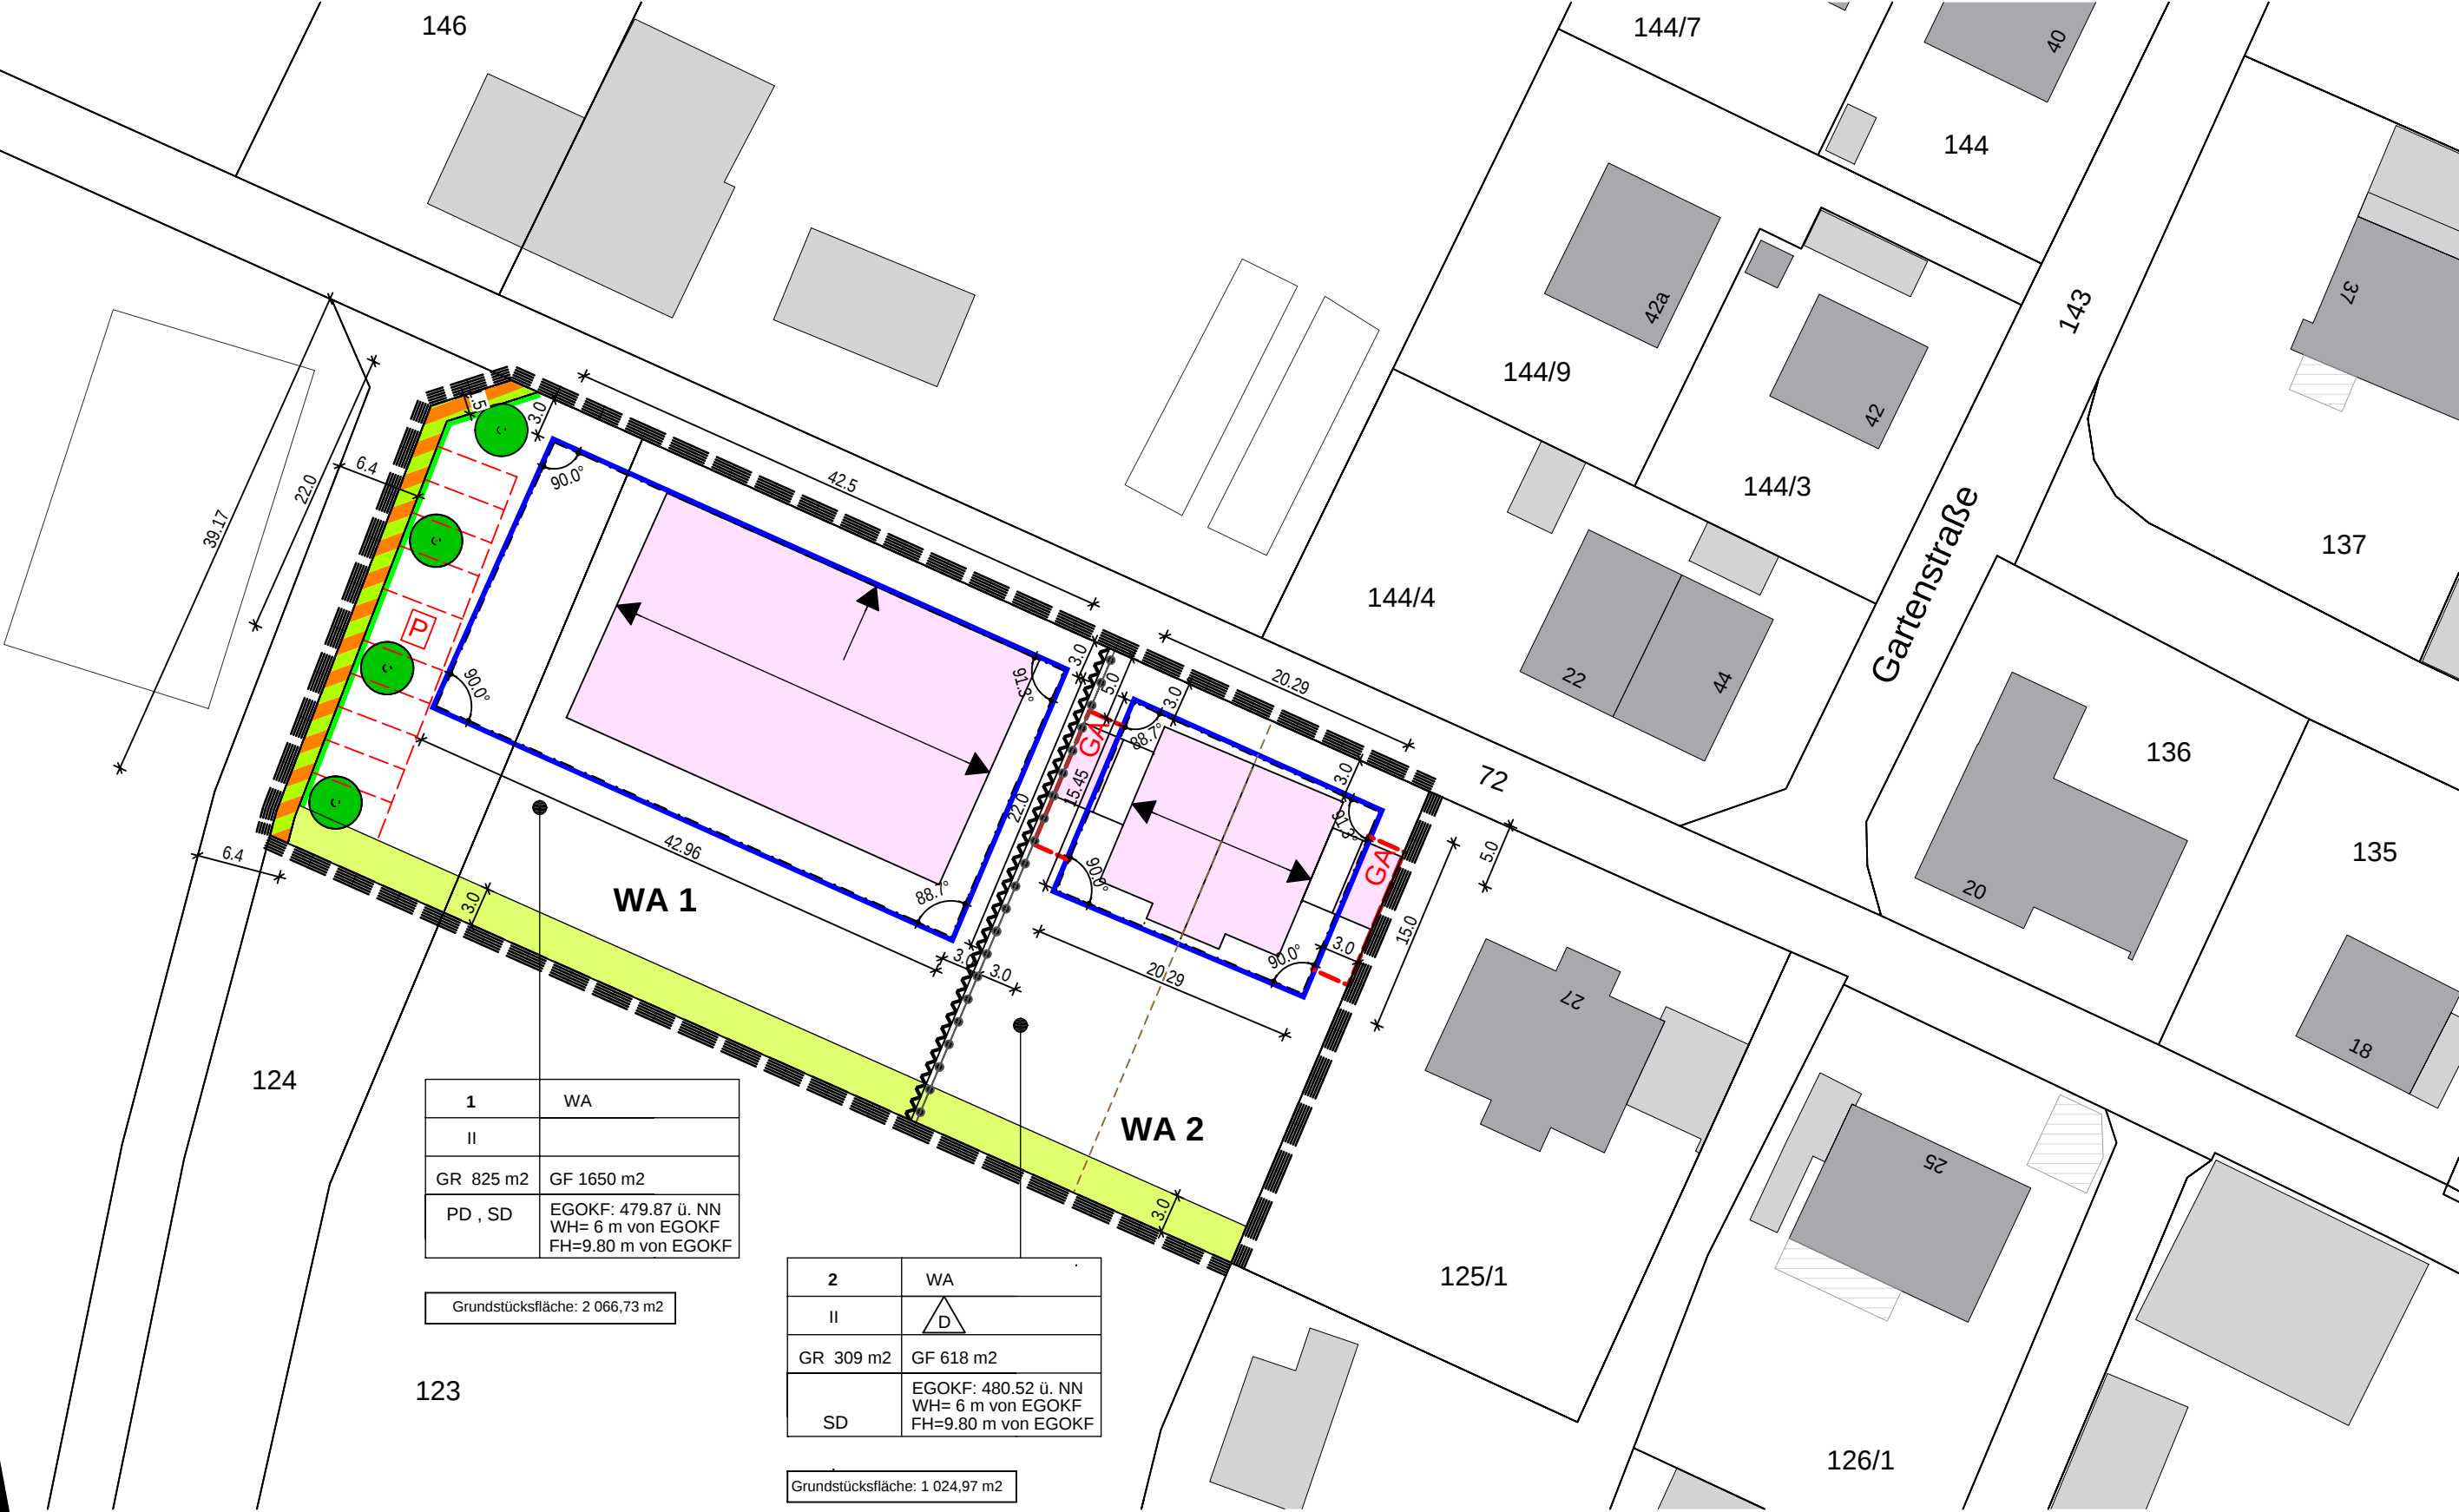

M 1:500



M 1:500

Stand: 09.01.2019 kk
geä. 29.01.2019 kk

1818
VE 01.1