


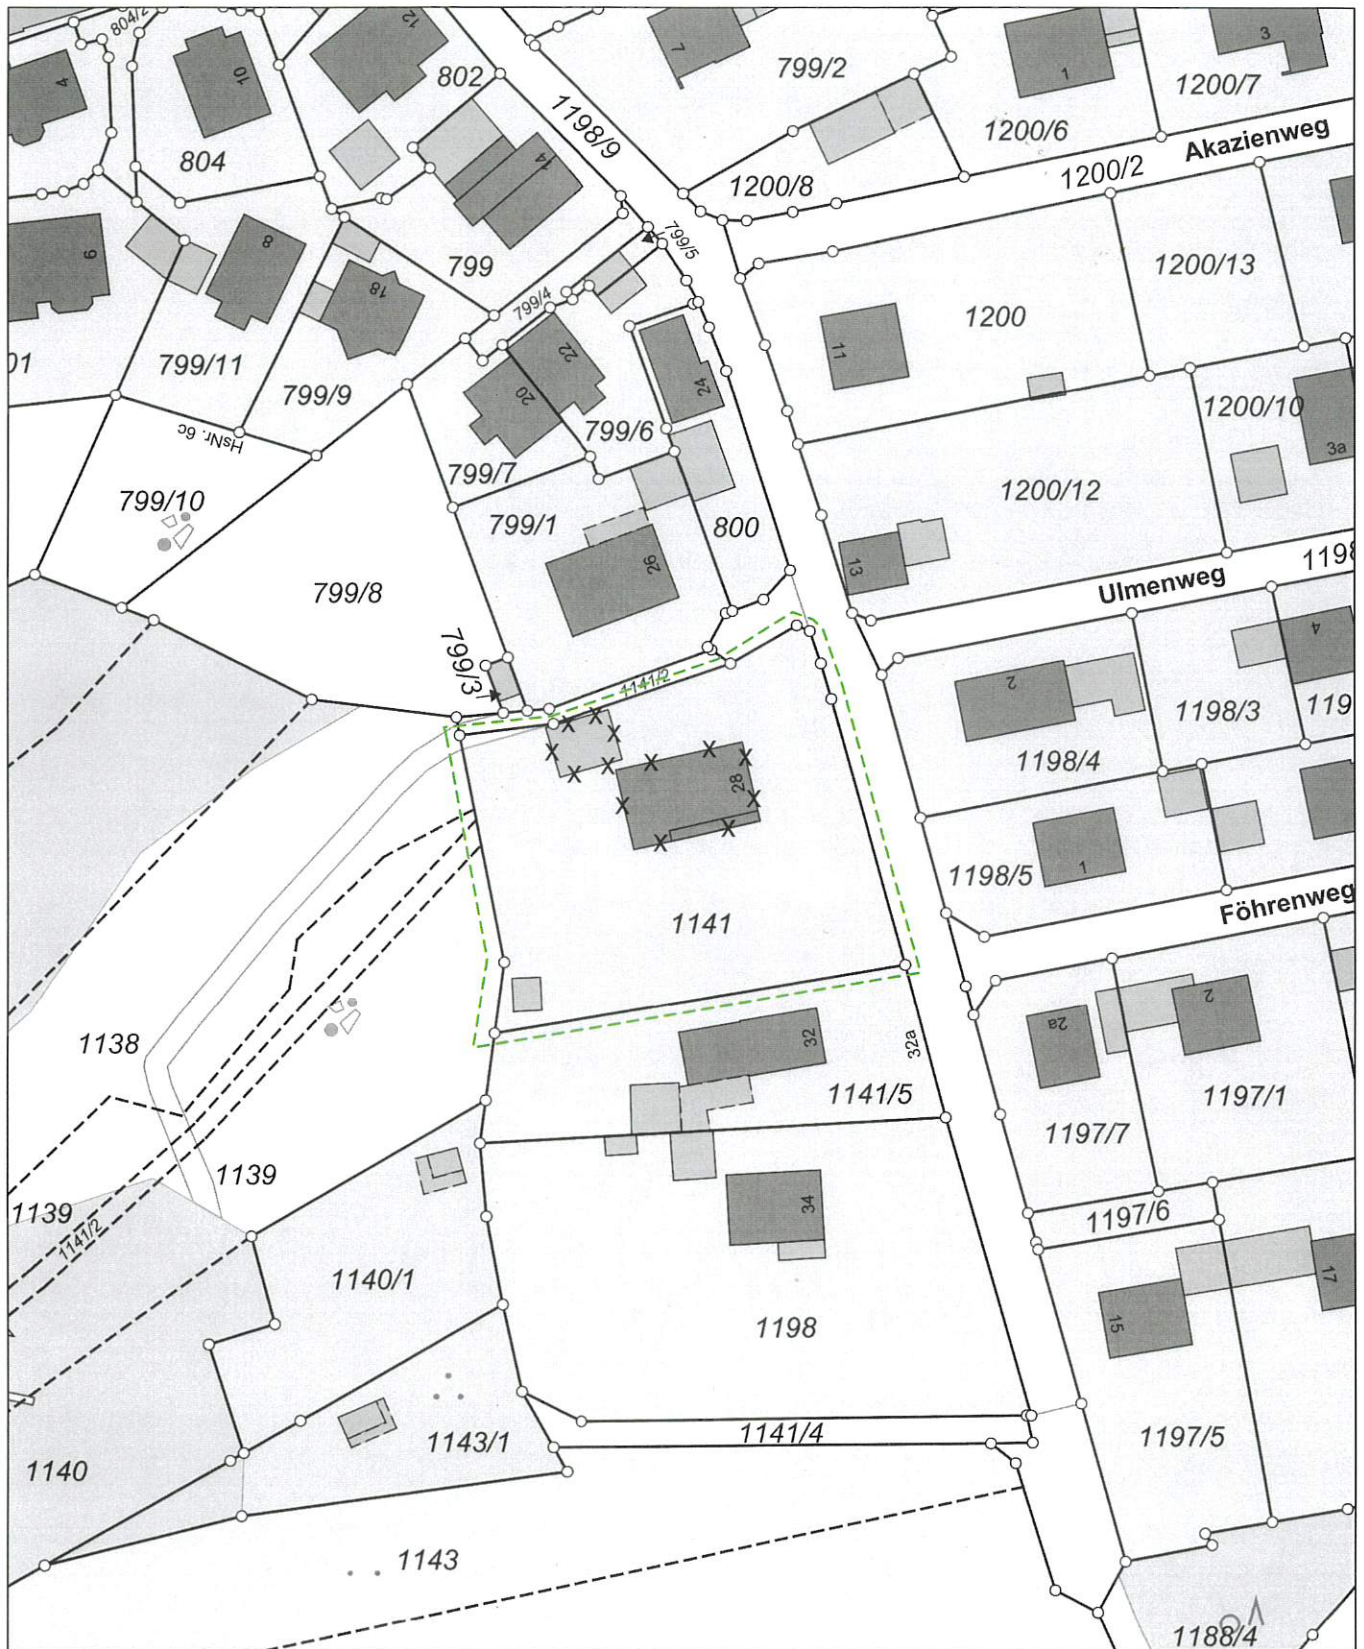

Entwurfsverfasser

Bauherr

Friedberg, 11.02.2019

Friedberg, 11.02.2019

BAIERISCHE ARCHITEKTENKAMMER
ARCHITEKTEN
180 788
KÖRPERSCHAFT DES ÖFFENTLICHEN RECHTS

Projektnummer	19_04 Mayer	Projektbezeichnung	Abbruch eines best. Gebäudes Teilung eines Grundstücks für den Neubau von 3 Einzelhäusern
Architekt	fußner kühne architekten partnerschaft mbB	Bauherr	Michael Mayer Moosstraße 3 86316 Friedberg-Wulfershausen
Anschrift	Bahnhofstraße 35 86316 Friedberg Tel. 0821 4 55 99 3-0 Fax 0821 4 55 99 3-10 Büro Augsburg Ortlerstraße 85 f 86163 Augsburg www.fussner-kuehne-architekten.de info@fussner-kuehne-architekten.de	Planungsstand	Entwurf
		Maßstab	M 1:1000
		Datum	11.02.2019
		Planummer	E
		Planinhalt	Lageplan Abbruch Bestand