



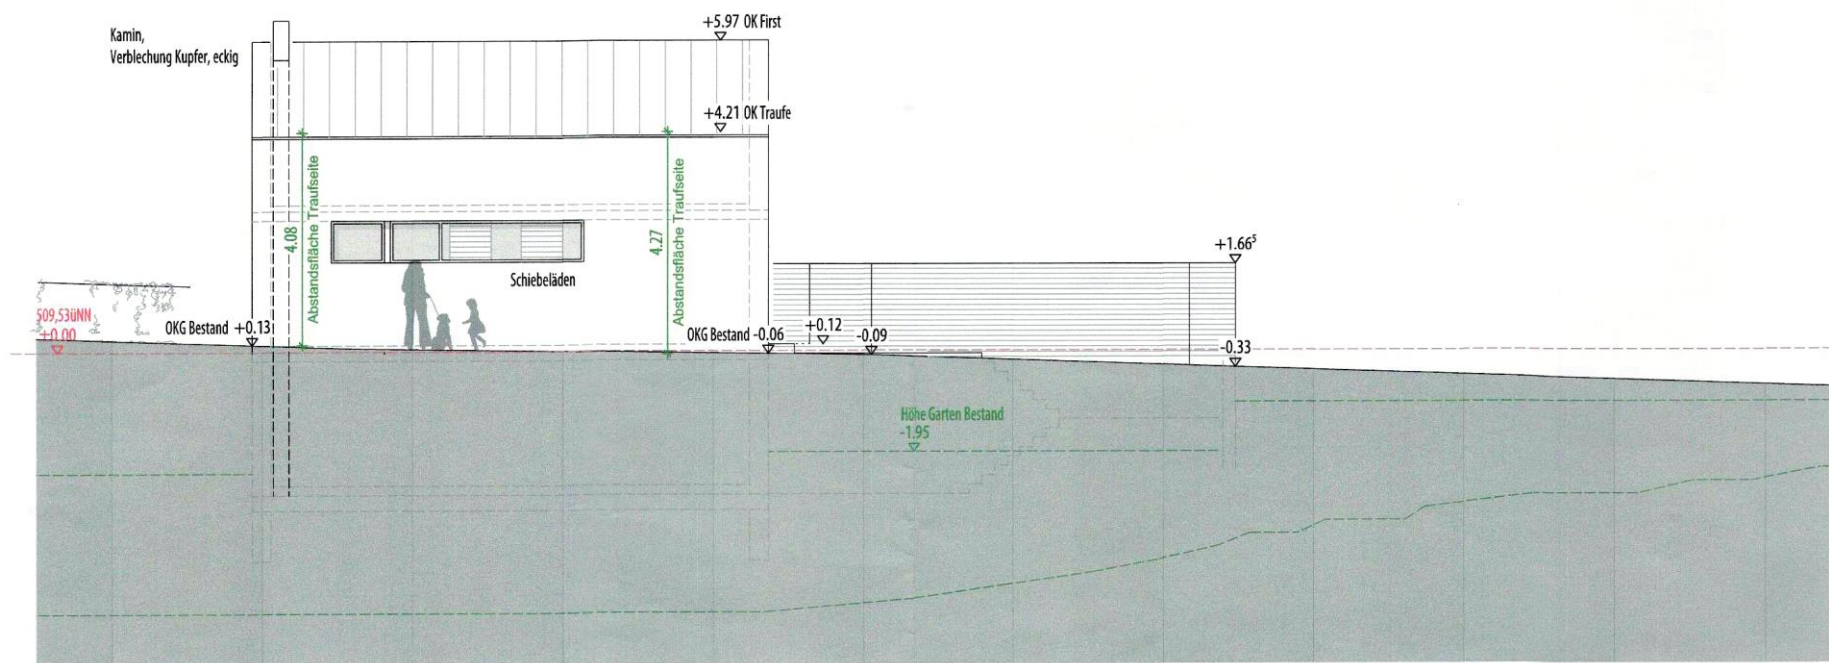


Ansicht Süd

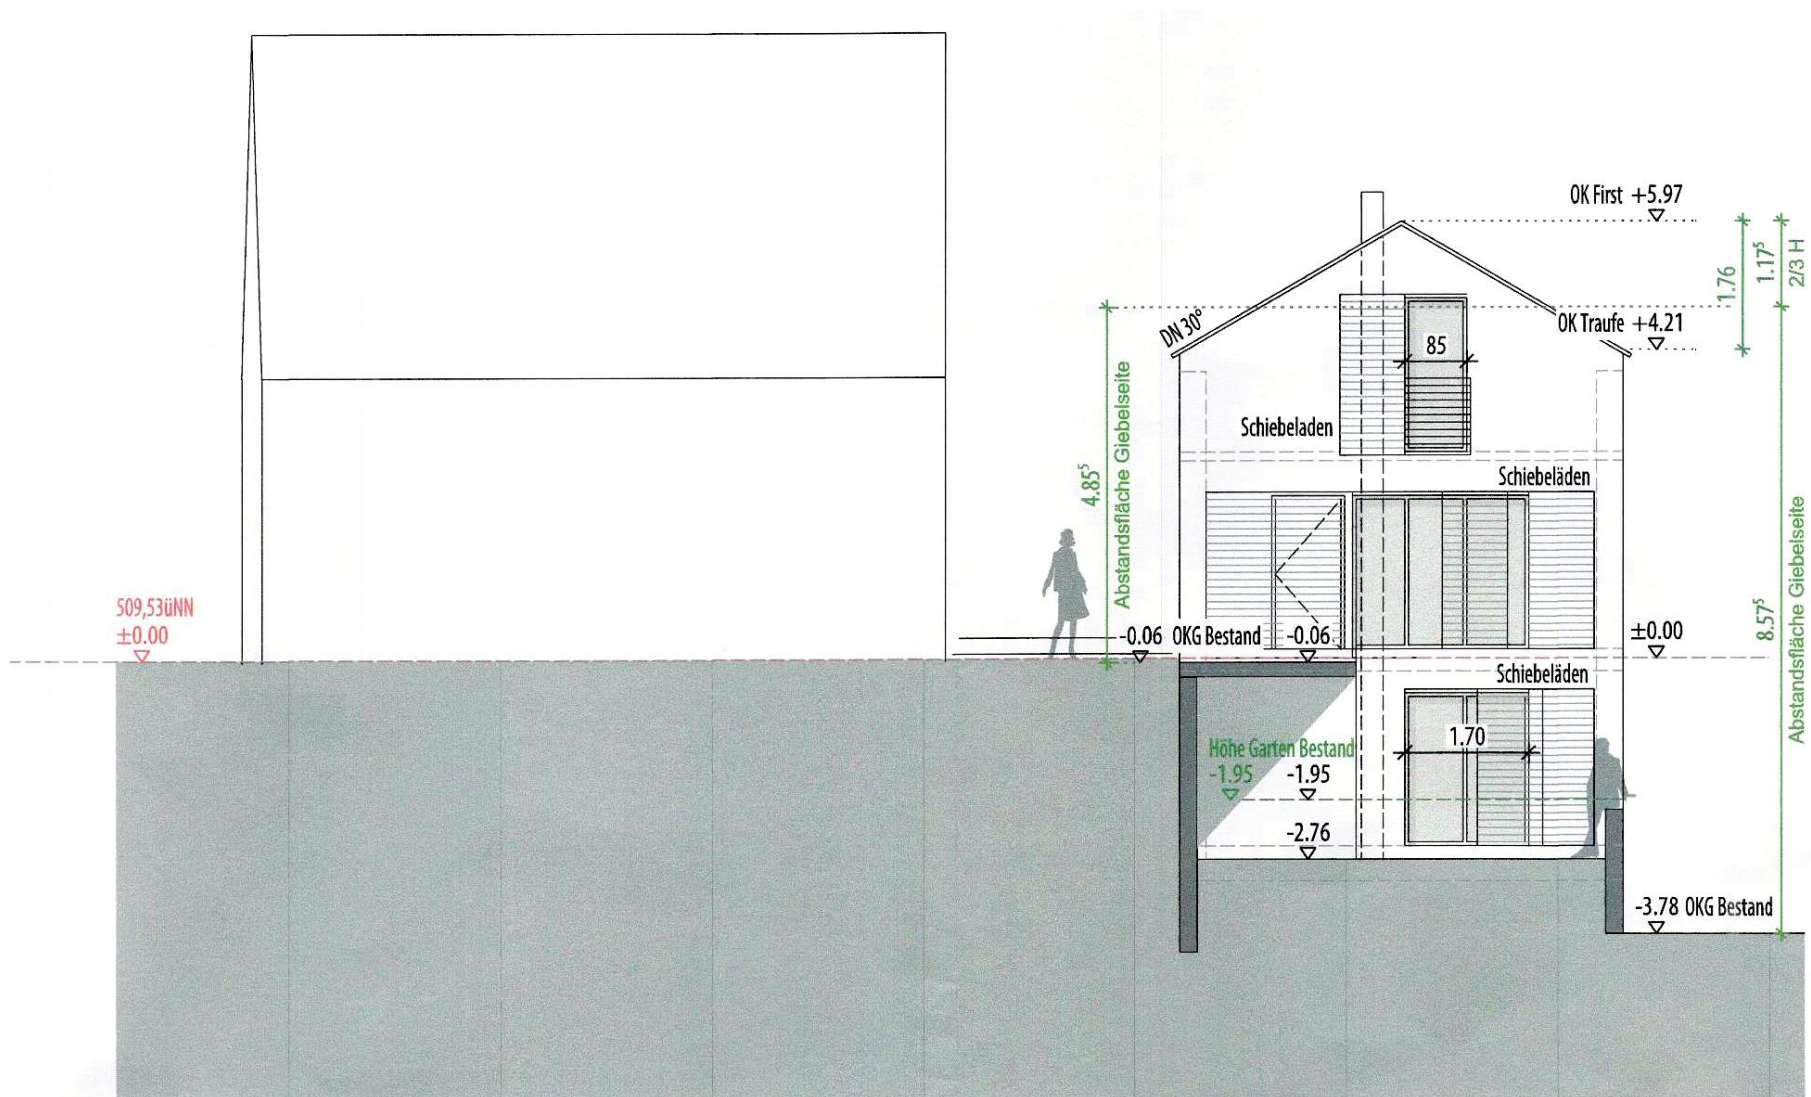

Ansicht Ost

EINGANG Abt. 31
11. Feb. 2019
Friedberg
Bayerische Bauaufsicht

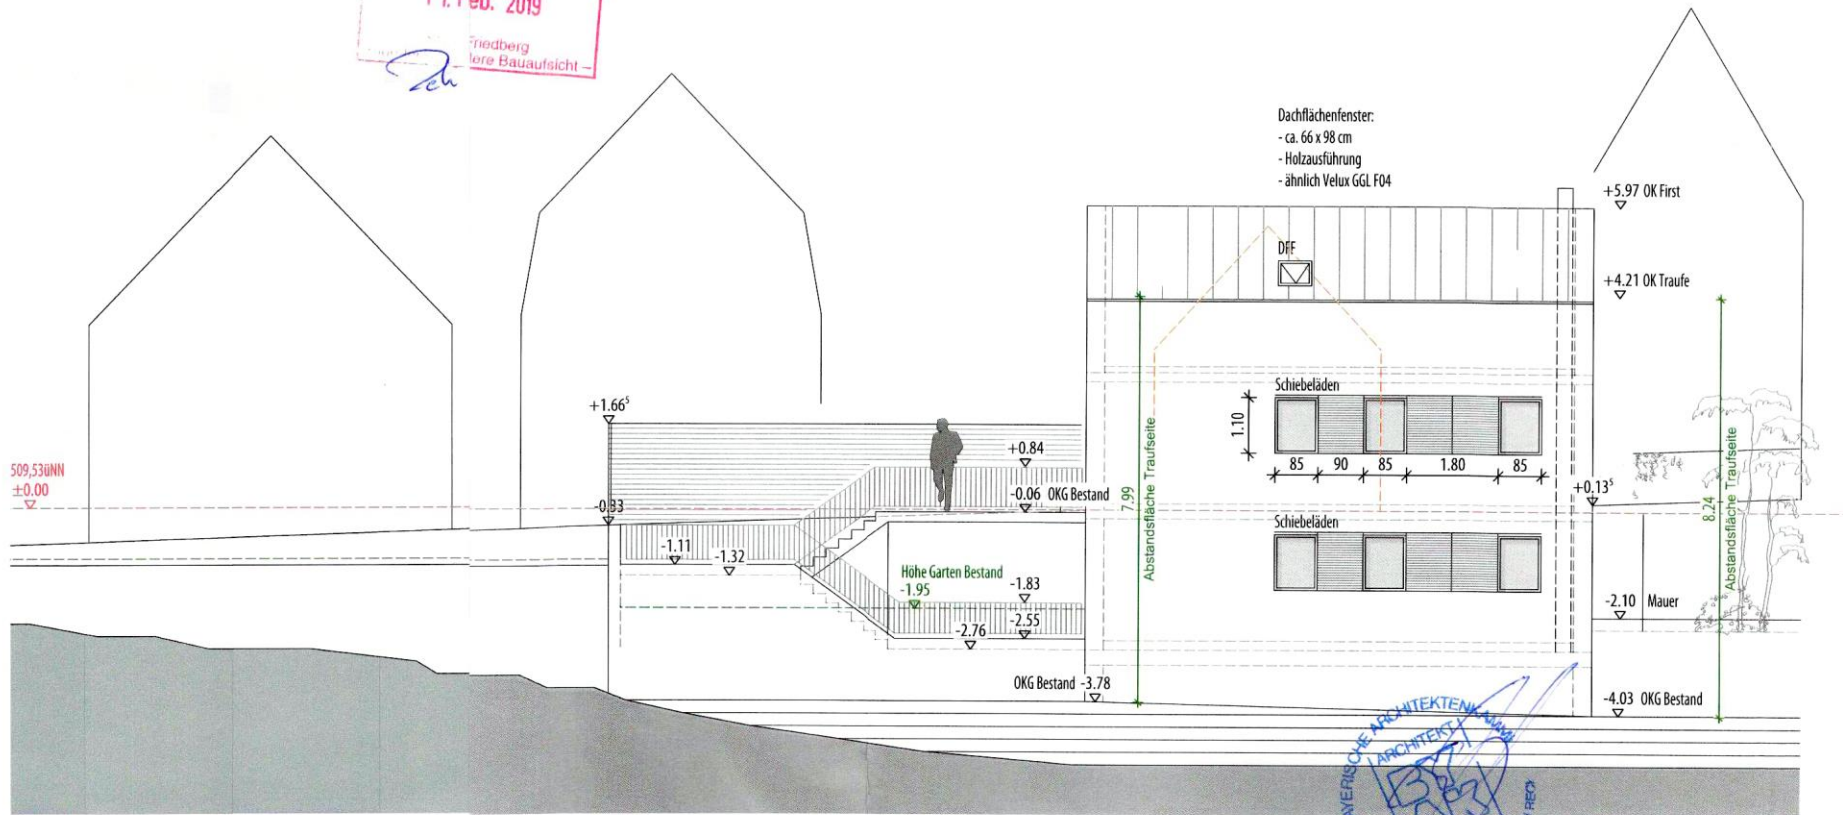


Ansicht Nord

Friedberg, 07.02.2019

Entwurfsverfasser

Christian Fußner

fußner kühnle architekten
partnerschaft mbB

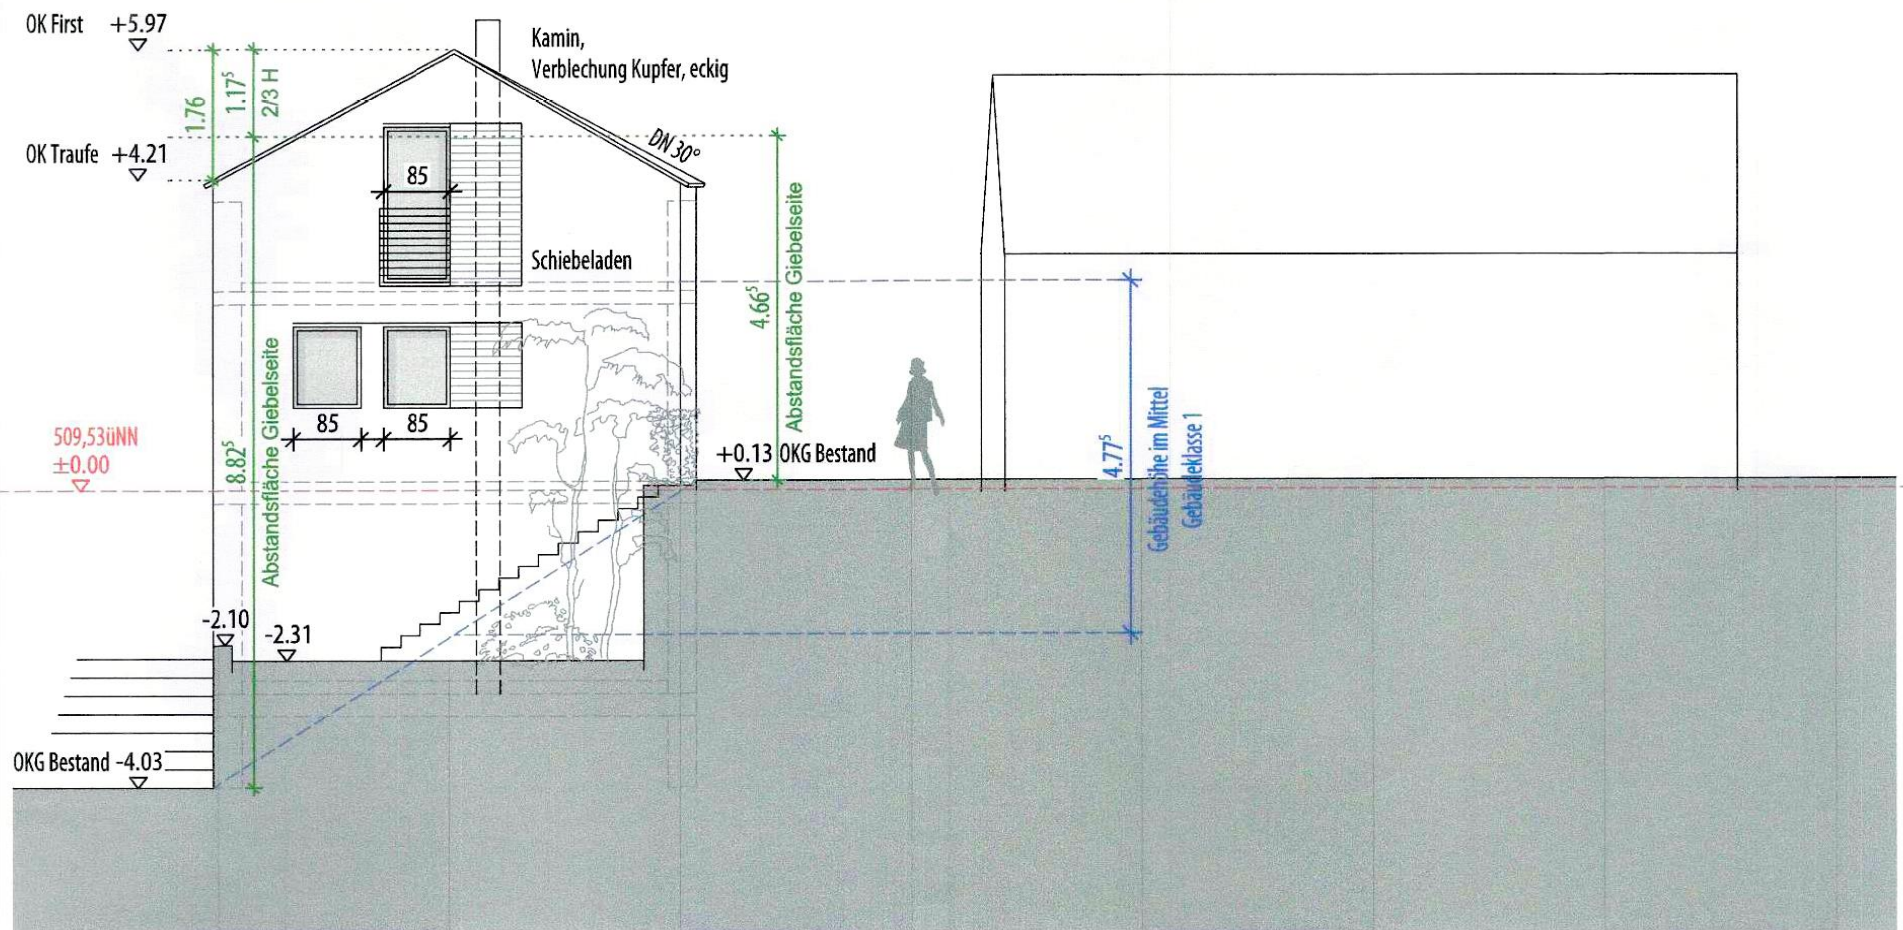

Ansicht West