Stadt Friedberg: Salzkarrner Turm, Stadtmauer 41, 86316 Friedberg
Machbarkeitsstudie

Anlage 4 Vorentwurf
Grundriss 1.OG_Variante IV

1819
VE 17.-1

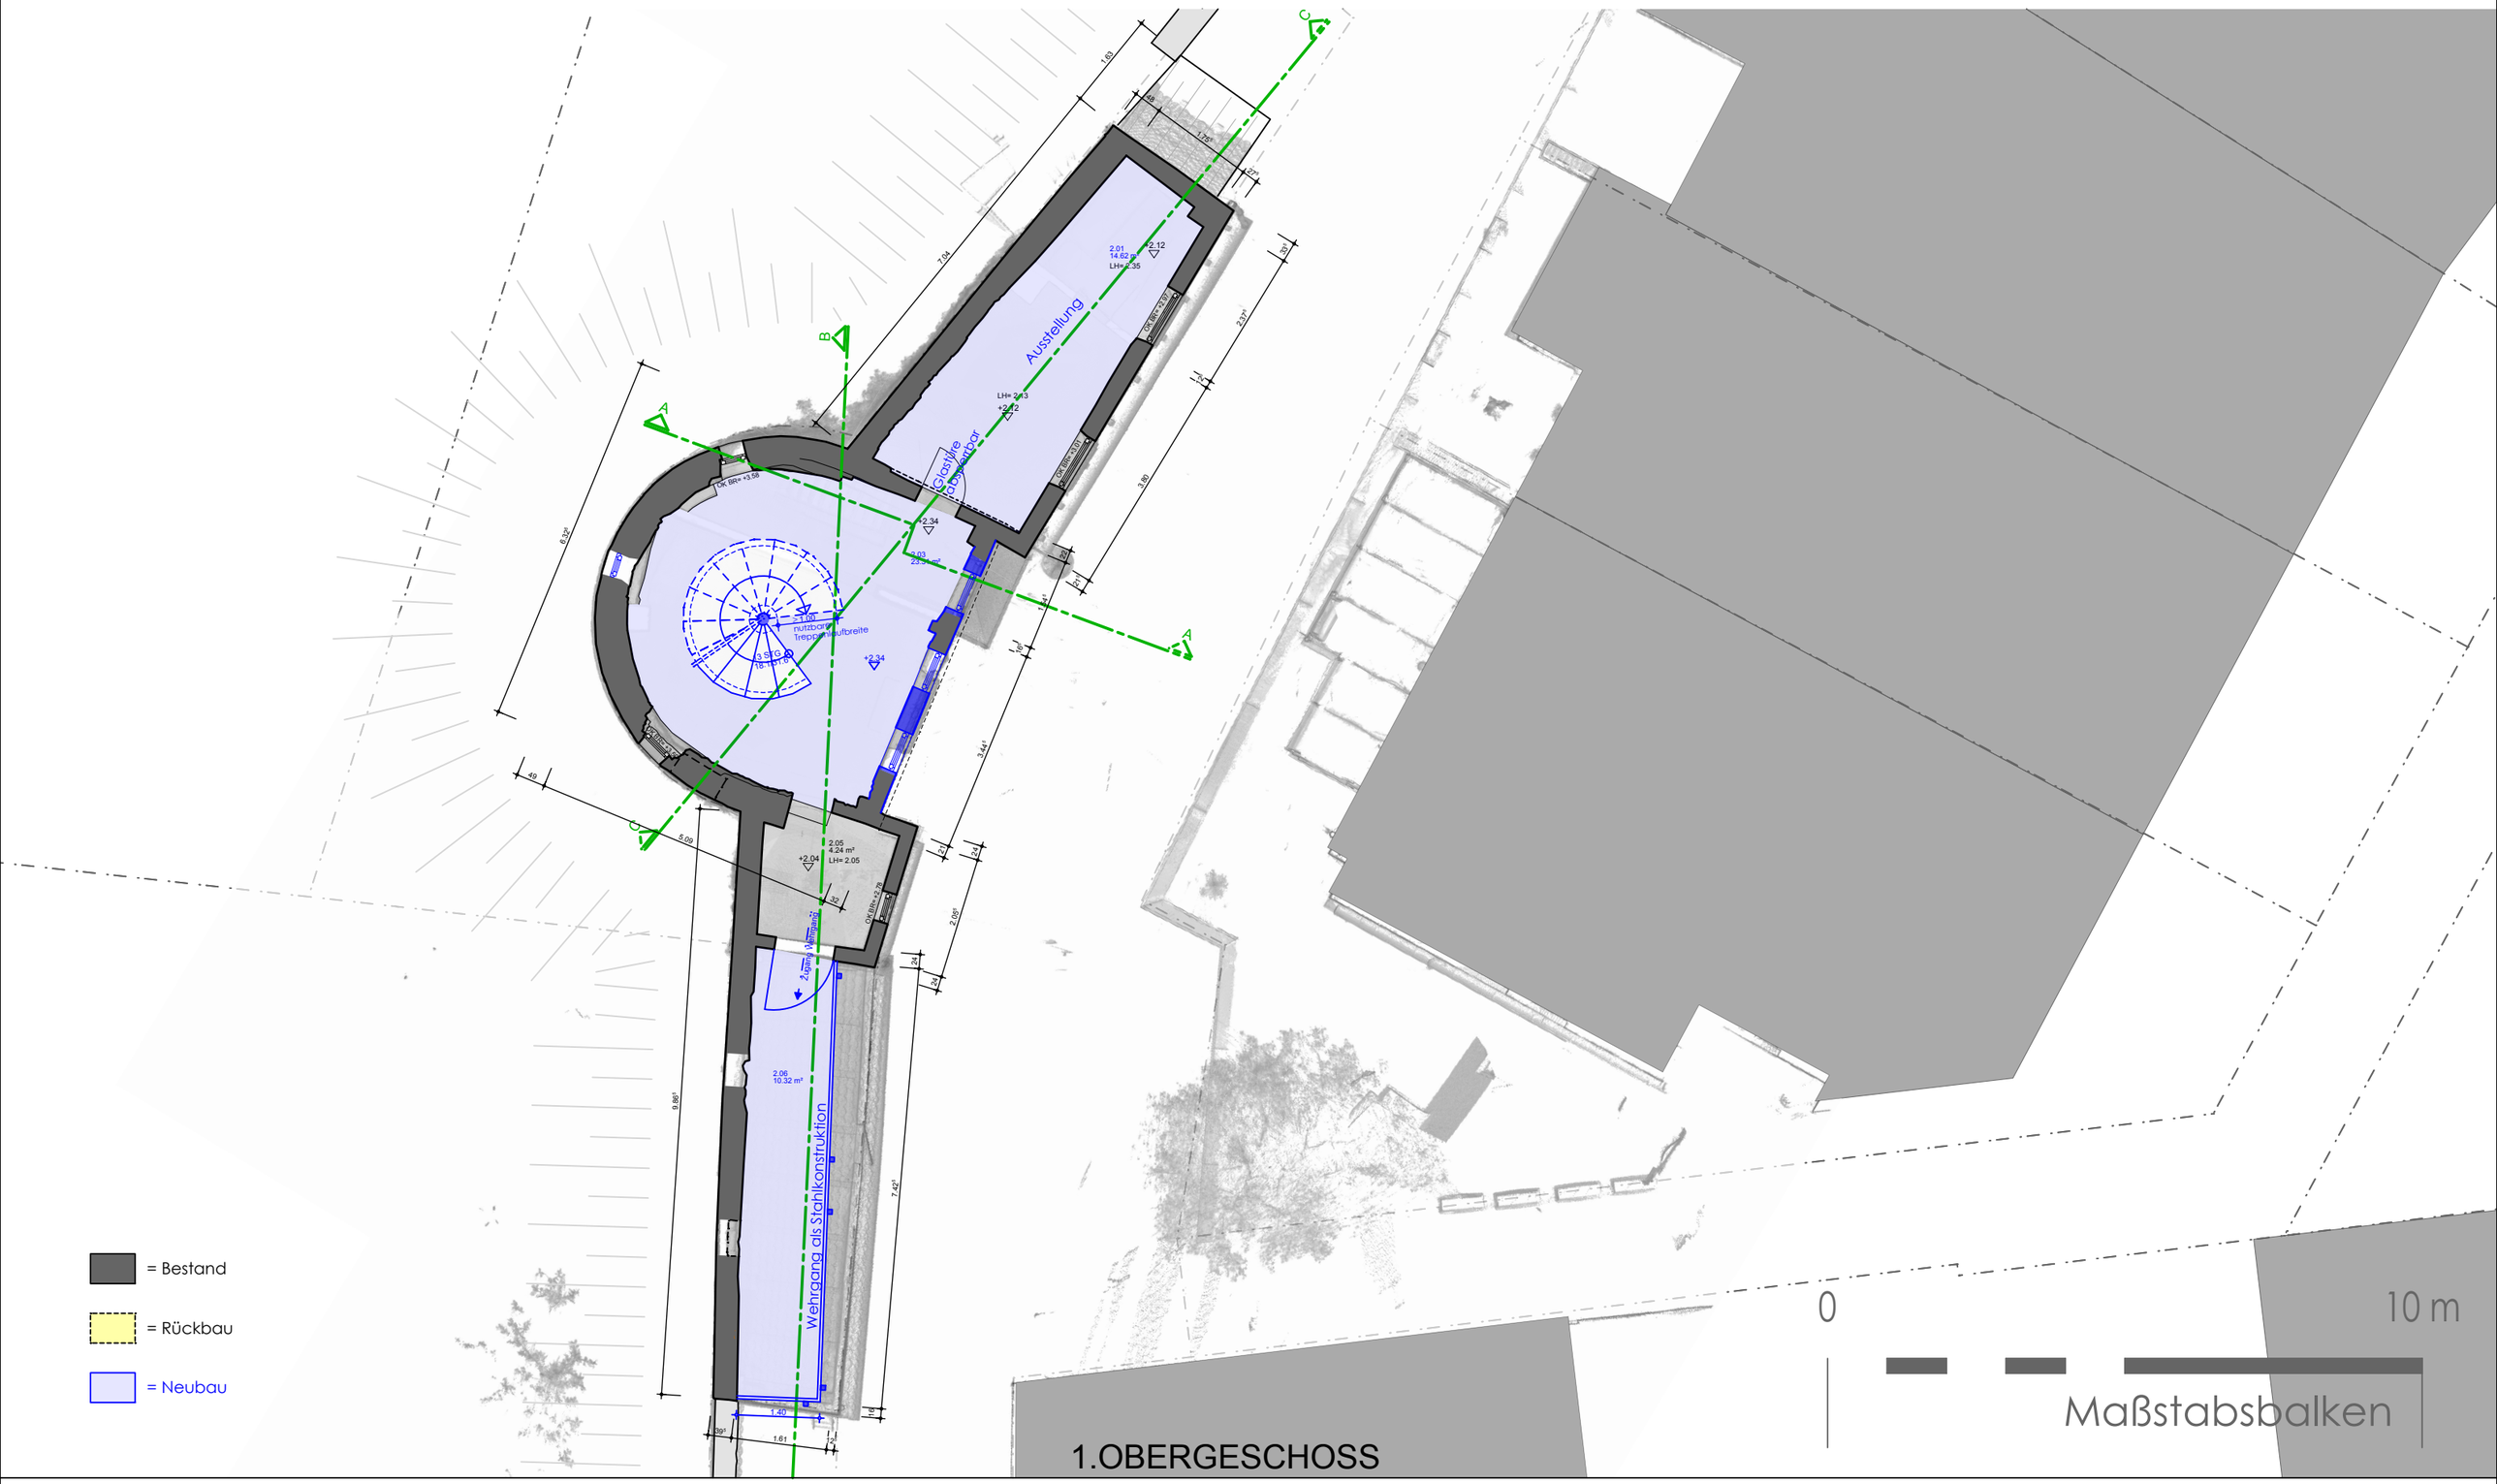

1.OBERGESCHOSS

Stand: 08.03.2019 rb
erstellt 22.01.2019 rb

M 1:100

entwurf: wolfgang rockelmann architekt • jesuitengasse 5 • 86316 friedberg • tel 0821/2 60 99-0 • fax 0821/2 60 99-24 • e-mail: architekt@rockelmann.de