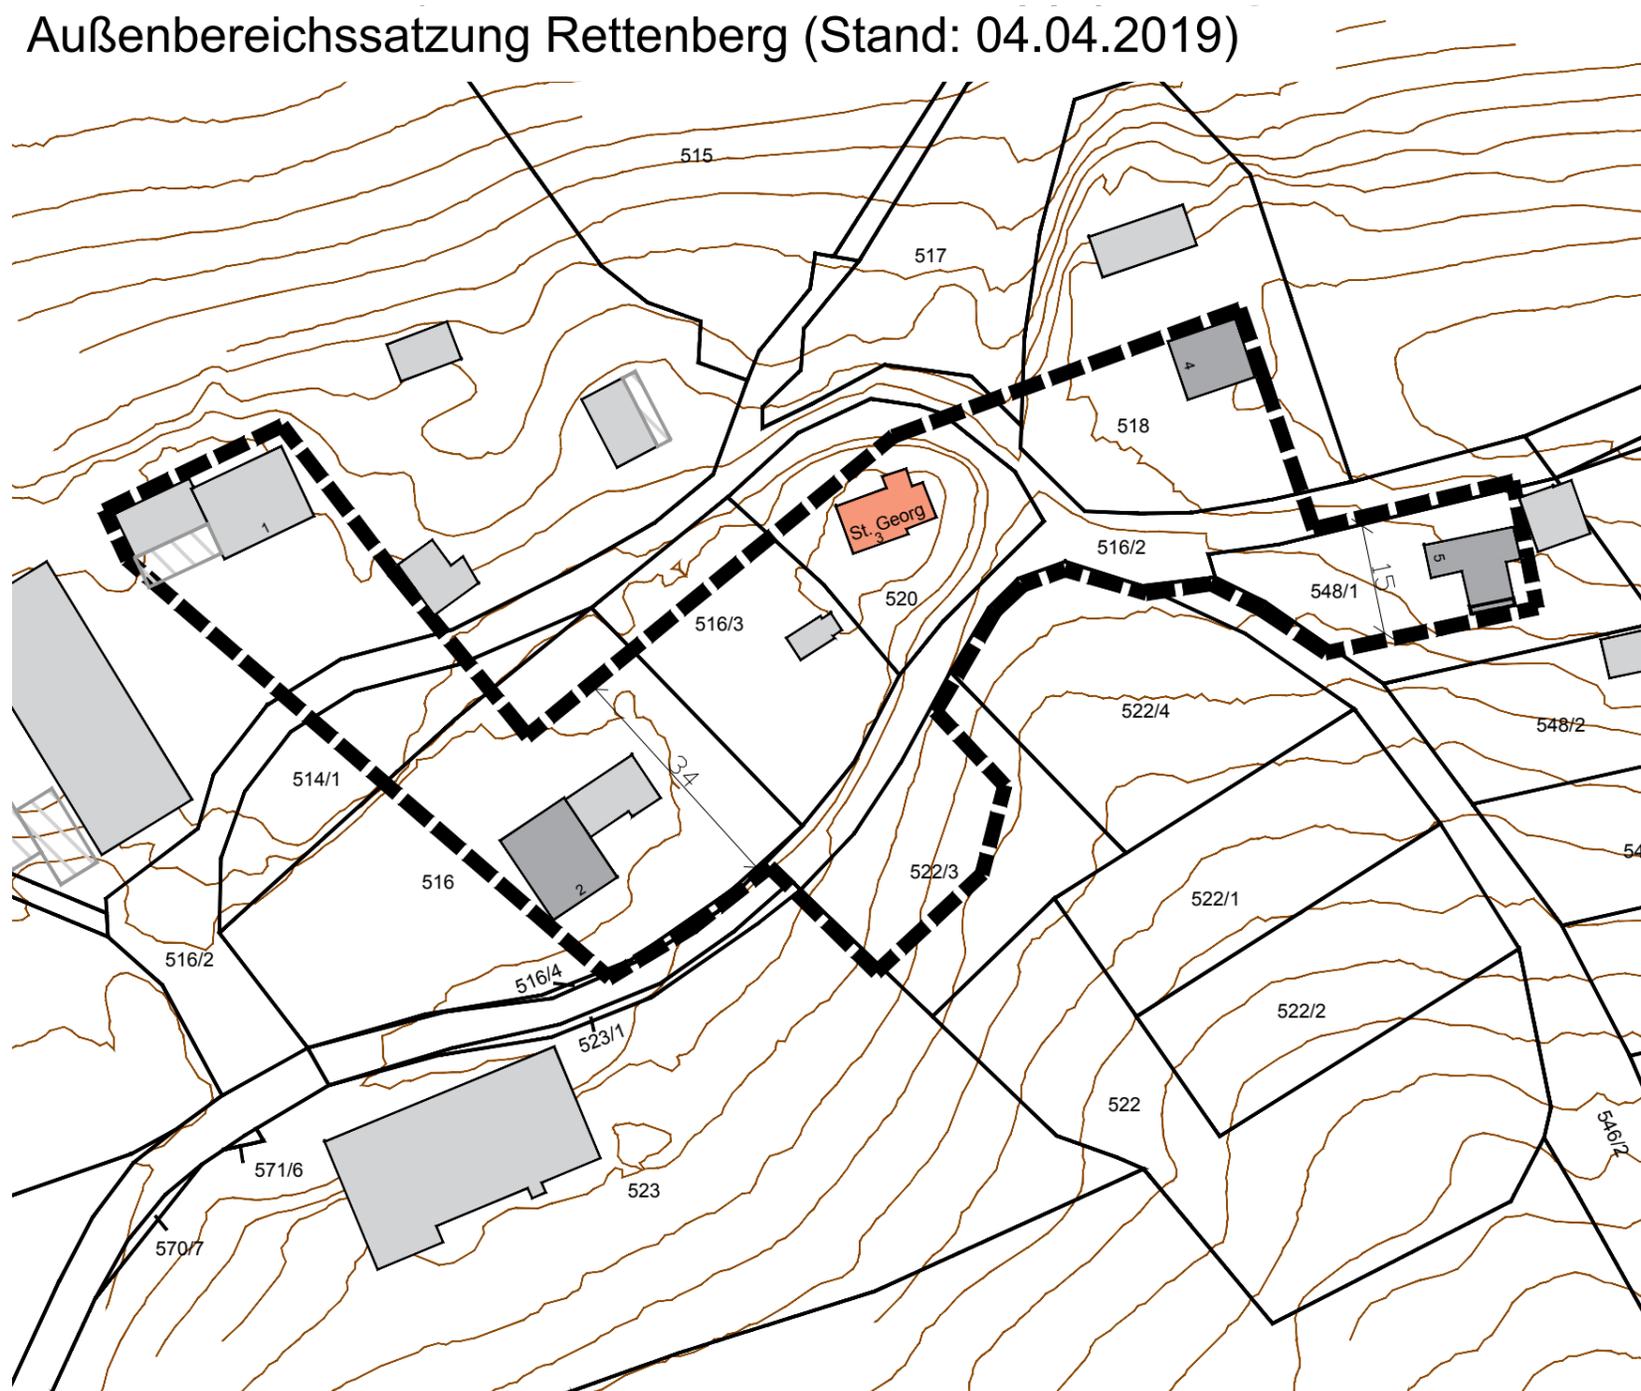


# Außenbereichssatzung Rettenberg (Stand: 04.04.2019)

 


## ZEICHENERKLÄRUNG

### 1. Festsetzungen

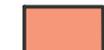
 Grenze des räumlichen Geltungsbereichs

### 2. Hinweise und nachrichtliche Übernahmen

 712/3 Flurstücksgrenze mit Flurnummer

 Hauptgebäude, Bestand

 Nebengebäude, Bestand

 öffentl. Gebäude, Bestand

 5 Bemaßung, z.B. 5 m

 Höhenlinien - 1 m



M = 1:1000

