


V19/006

EINGANG Abt. 31
19. März 2019
Stadt Friedberg
Baureferat – Untere Bauaufsicht –

Stellplätze:
4x 7 WE mit ca. 60-90m² (je 1,5 Stpl.)
Summe: 42 Stellplätze
=> 33 in TG und 9 oberirdisch

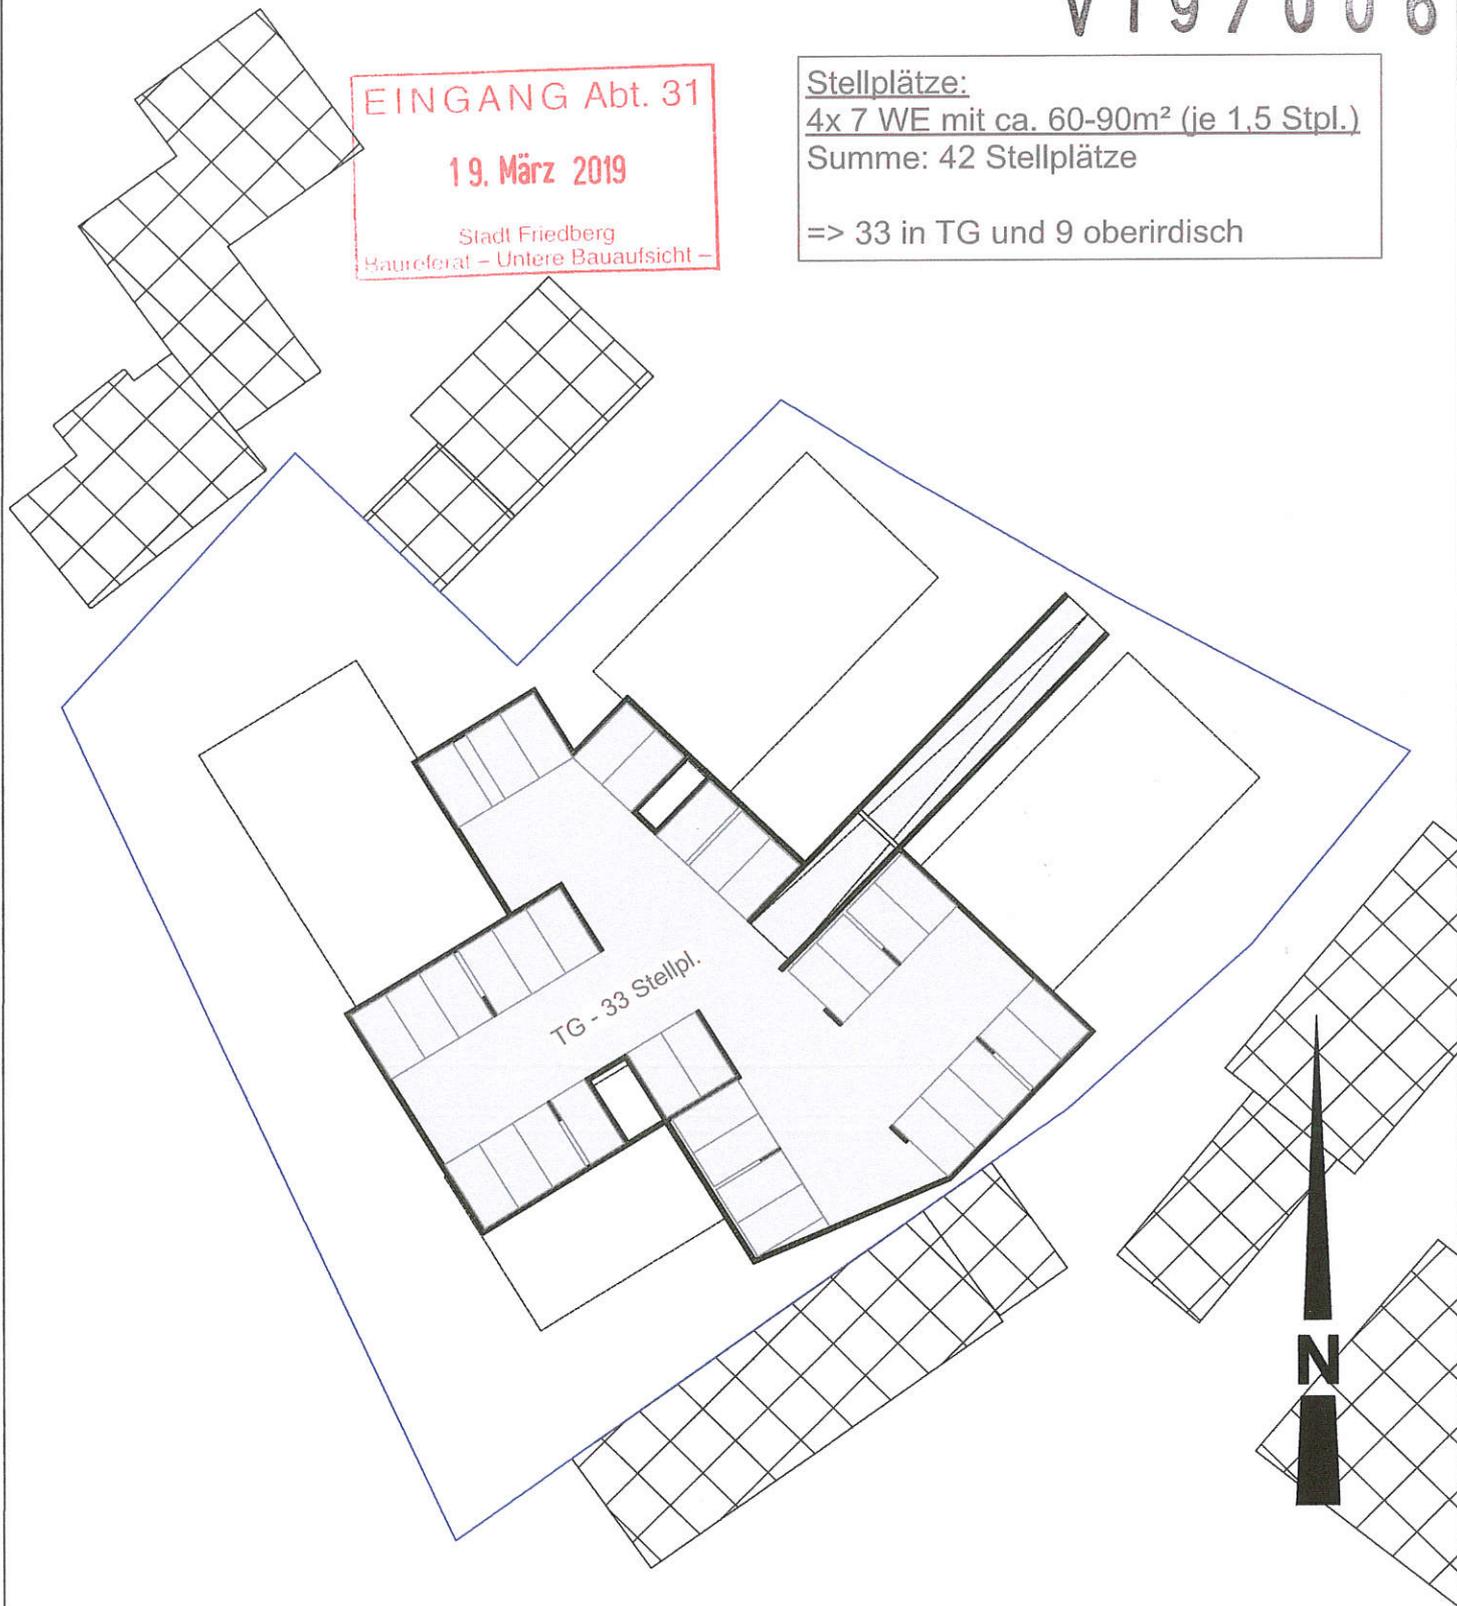

Bauvoranfrage - Tiefgaragenkonzept

25.02.2019	1:500	ge	02.3	DER_VE_TG_18-12-14
Datum	Masstab	Gezeichnet	Baubabschnitt	Plannummer