


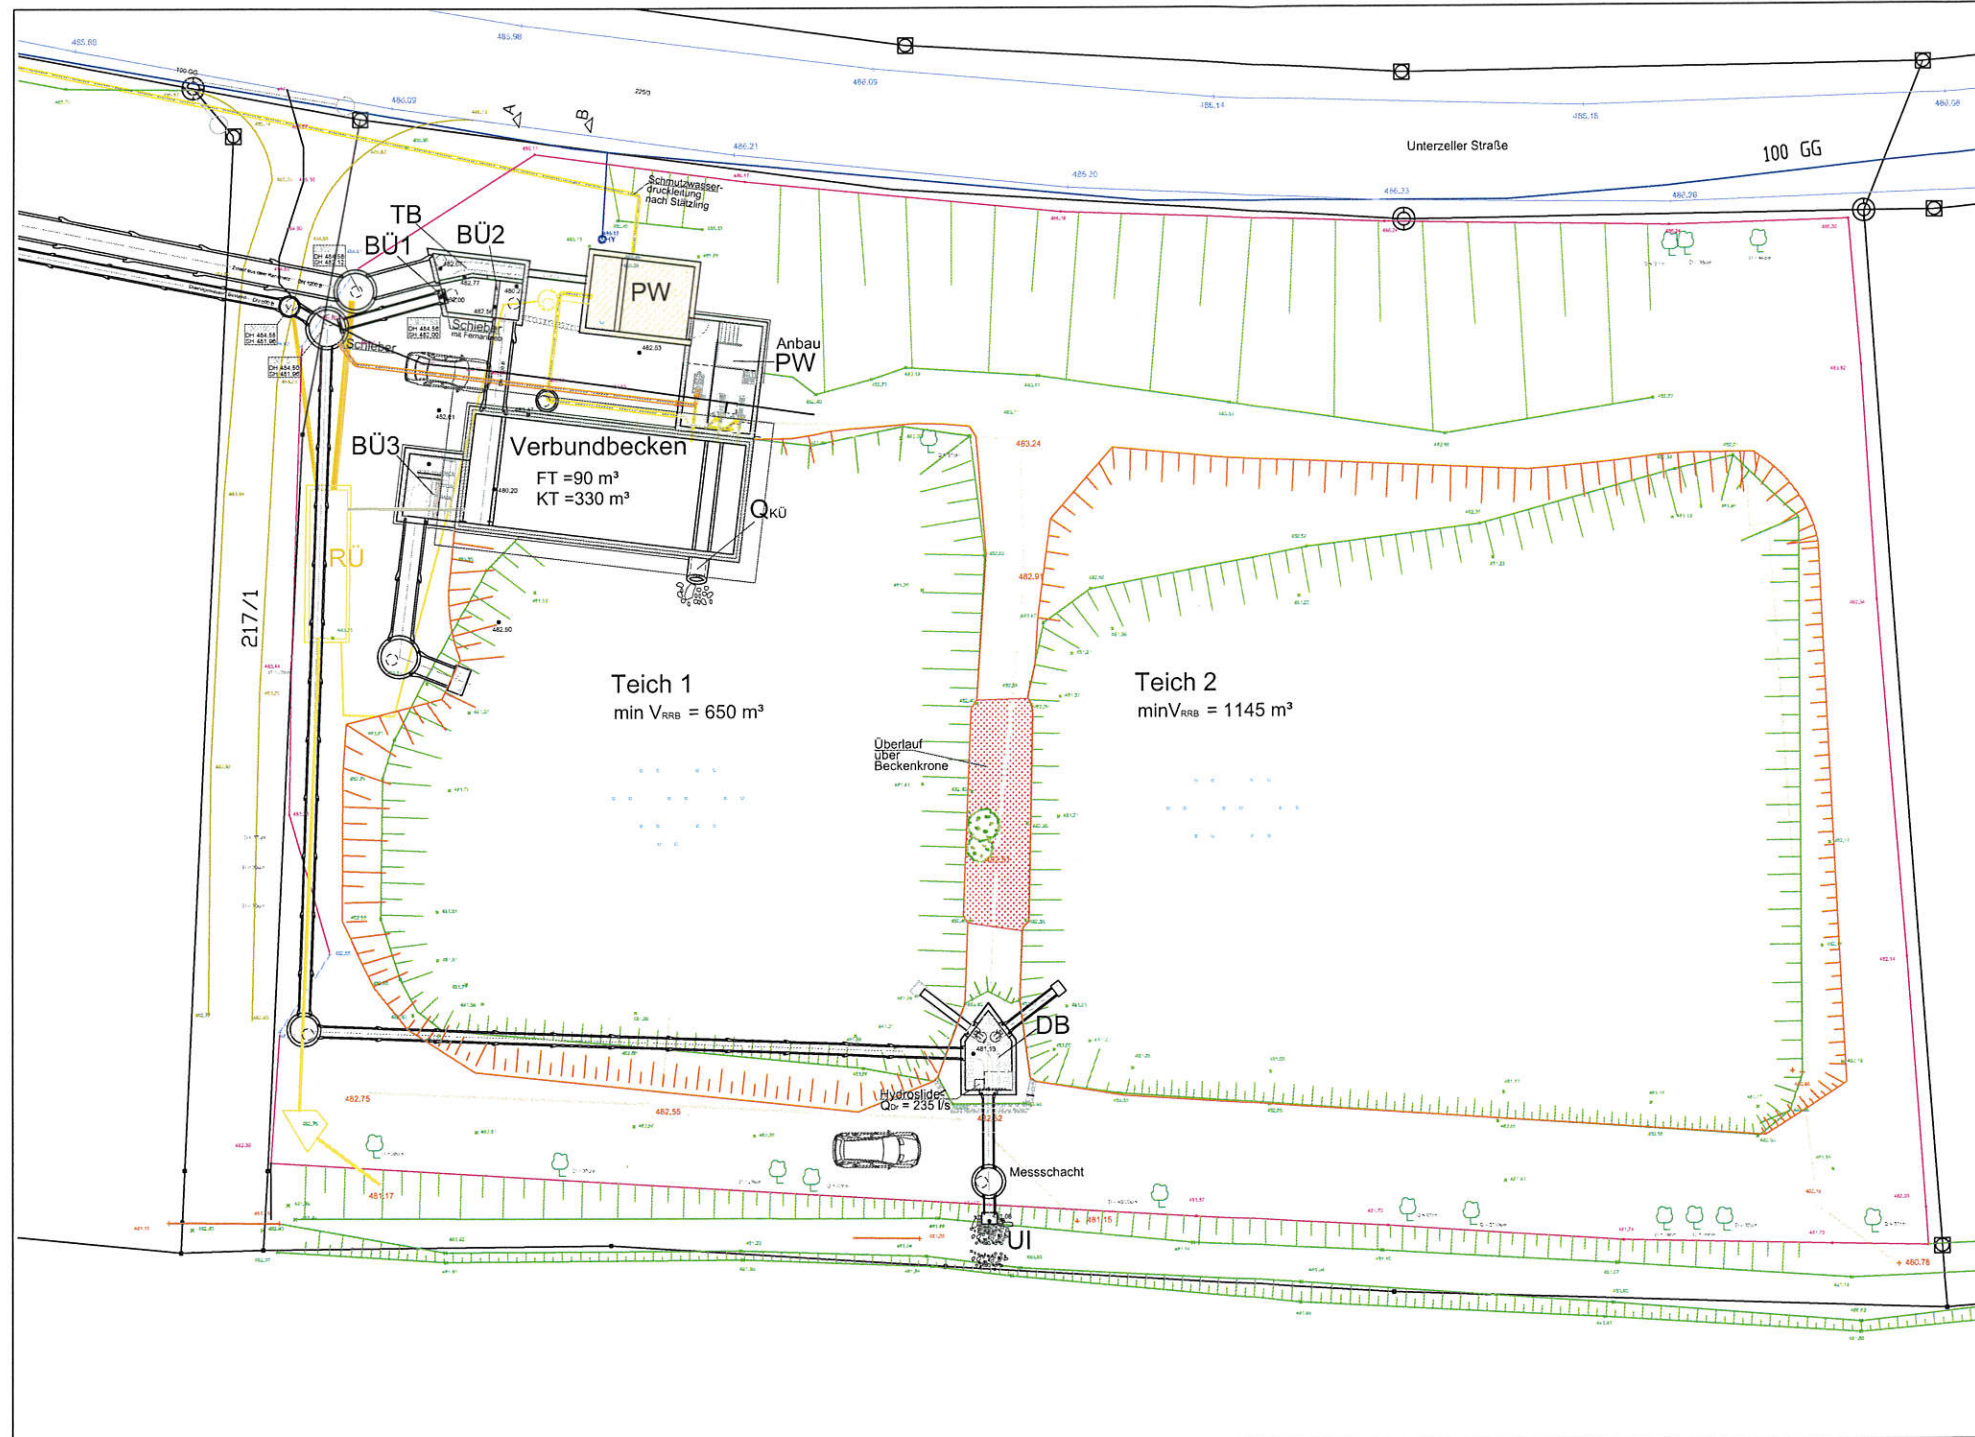


Legende

- Saugleitung Entleerung RÜB
- Saugleitung Entleerung RRB
- Druckleitung Entleerung RÜB
- Druckleitung Entleerung RRB
- Böschung Erdbecken gem. PKU
- Böschung Erdbecken gem. SLI
- Bewehrter Beton
- Unbewehrter Beton

Farbhinterlegungen:

- Umriss Bestandspumpwerk
- Anlagenteile im Betrieb, Auflösung nach Umschluss
- Anlagenteile außer Betrieb, Rückbau

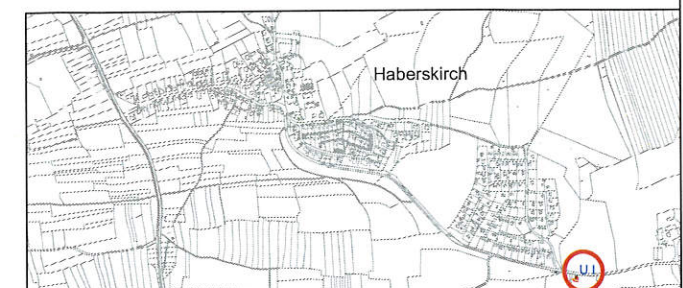

Index	Änderung	Datum/Name
a		
b		
c		

Bauherr:
Stadtwerke Friedberg
 St.-Jakobsplatz 1, 86316 Friedberg



Friedberg,

Projekt:
**Bauentwurf
 RÜB HK und RRB Haberskirch**

Plan:
**Entlastungsanlage EZG HK
 Lageplan**

Entworfen:	Meyer	30.06.2015	Maßstab:	1:200
Gezeichnet:	Meyer	28.07.2015	Plan-Nr.:	86316-AW-141
Geprüft:			Beilage-Nr.:	3.1.2



Schneider - Leibner
 Ingenieurgesellschaft mbH
 Am Mittleren Moos 48
 86167 Augsburg

Tel. 0821/455794-0
 Fax. 0821/455794-22
 technik@sl-ingenieure.de
 www.sl-ingenieure.de

Unverbindlich gesteuert - Vervielfältigung und Weitergabe an Dritte sind untersagt.