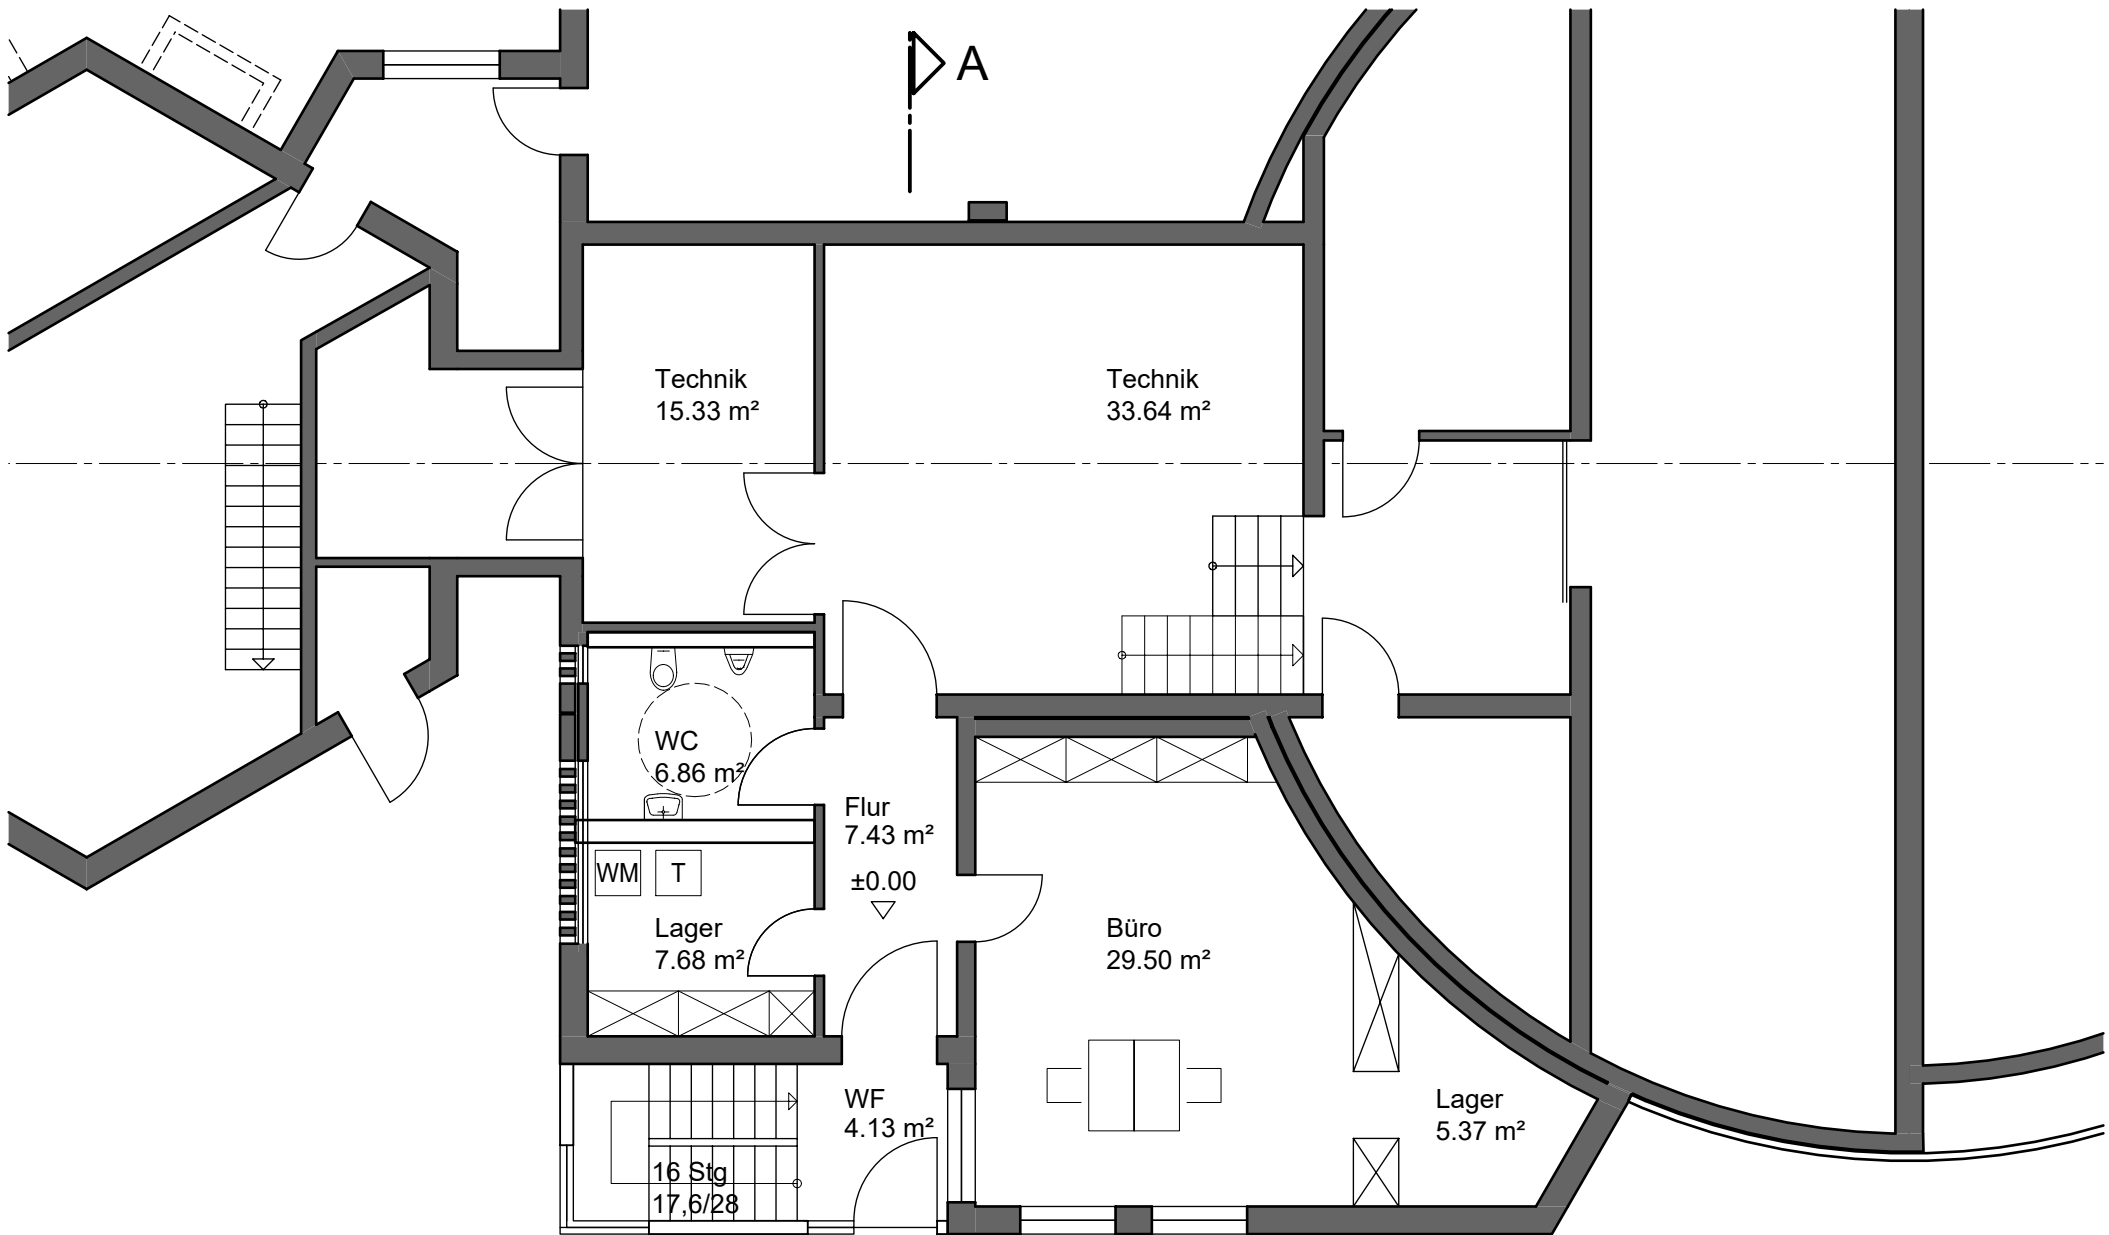


Wasserwerk St. Afra
18.04.2019
Schuller + Tham

EG Grundriss
M 1:100
Architekten BDA