


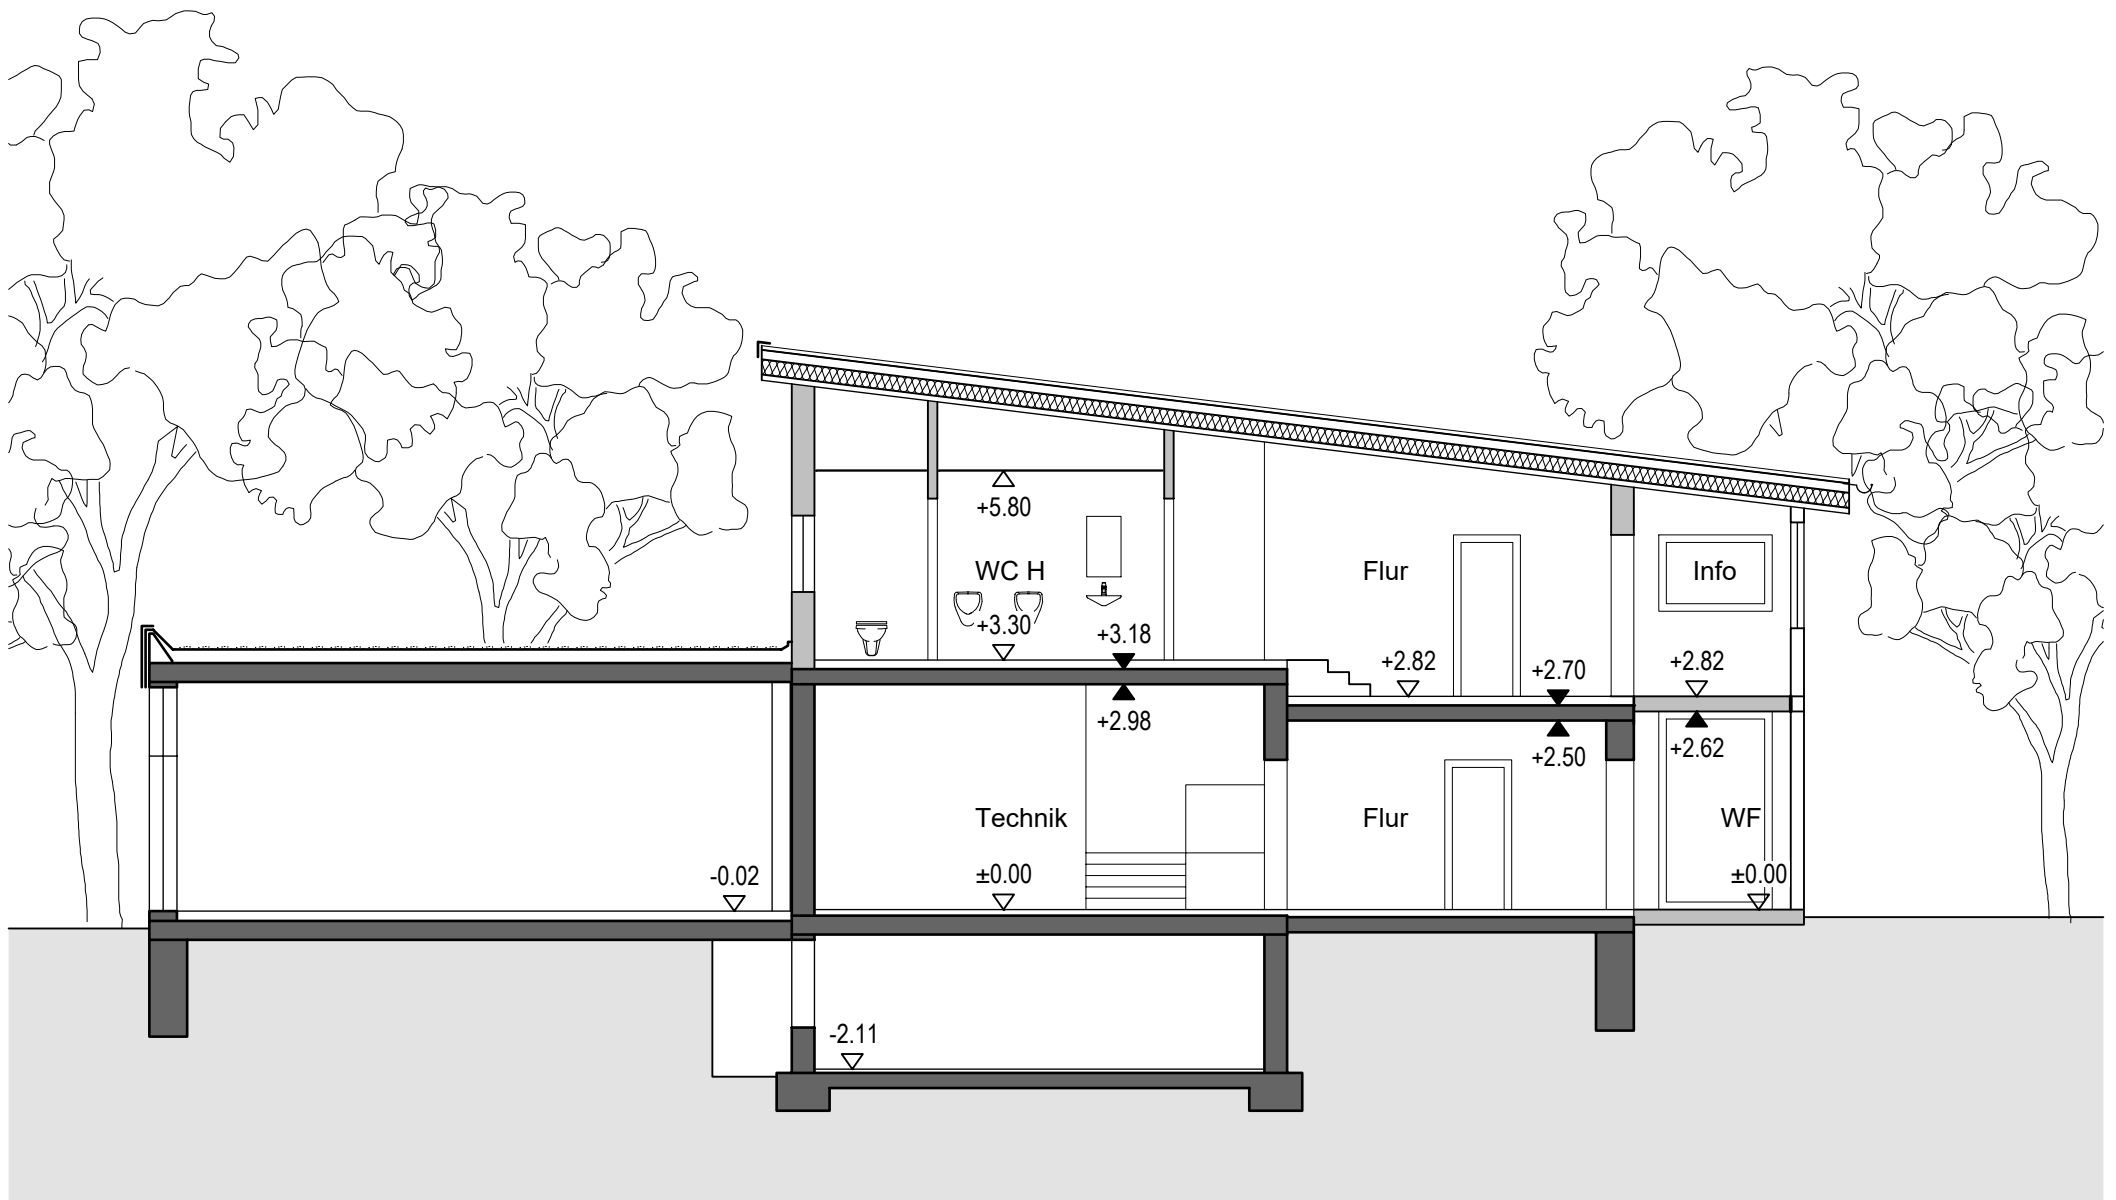

Wasserwerk St. Afra
 18.04.2019
 Schuller + Tham

Schnitt A-A
 M 1:100
 Architekten BDA