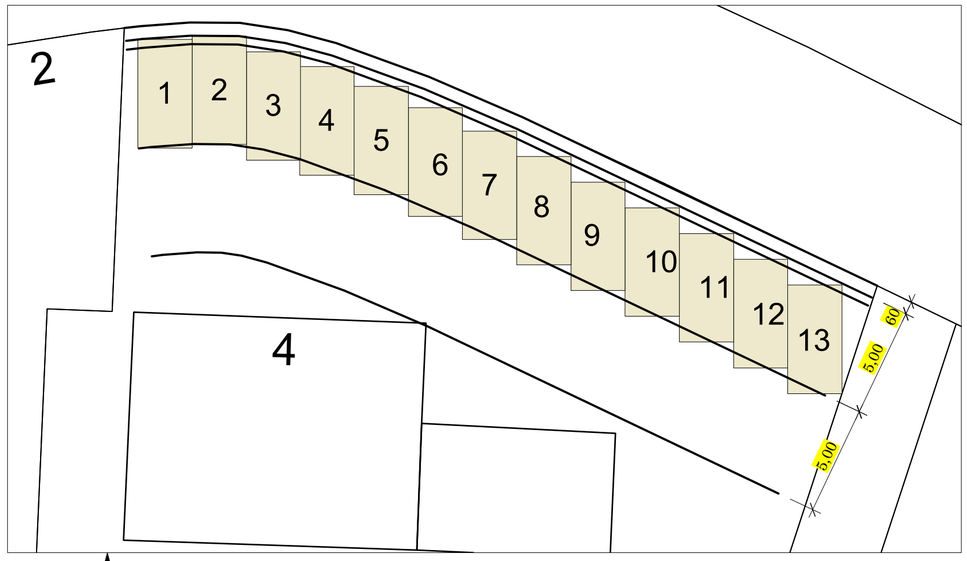

Alternatuve

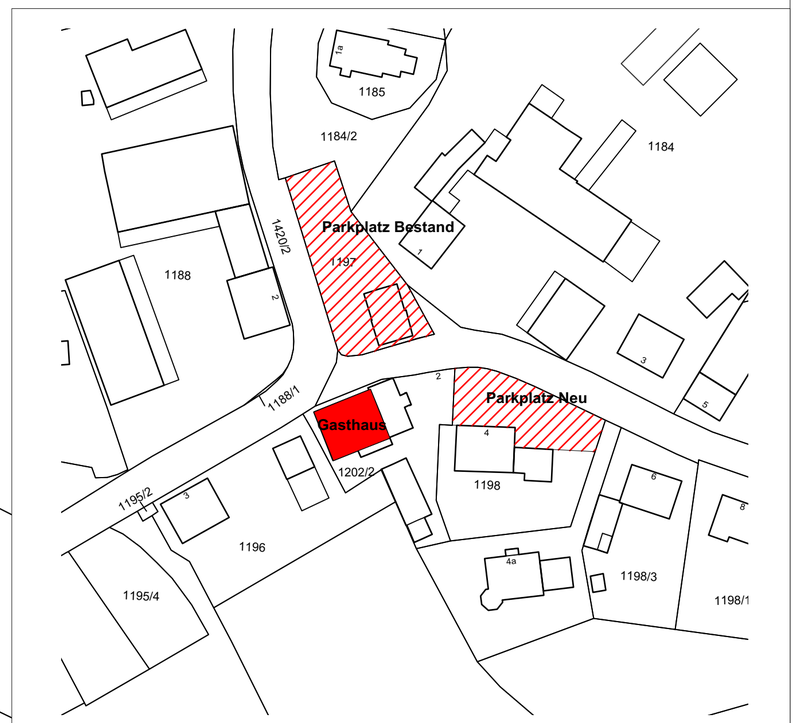

Projekt VEP Rohrbach - Gasthaus Fuß	N
Planbezeichnung Parkplatznachweis	Projektnummer xxx Plannummer xxx
Bauherr Stefan Fuß	Gez.: fb Gep./ Datum: fb Datum Gez.: 09.05.2019 Datum Druck: 09.05.2019
Planverfasser herb und partner stadtplaner + landschaftsarchitekten herb und partner PartGmbB am berg 29 - 86672 thierhaupten fon 0 82 71 35 34 - fax 0 82 71 31 49 info@herb-larc.de - www.herb-larc.de	Planformat A2 (420x594mm) Maßstab 1:200