




ANSICHT OST

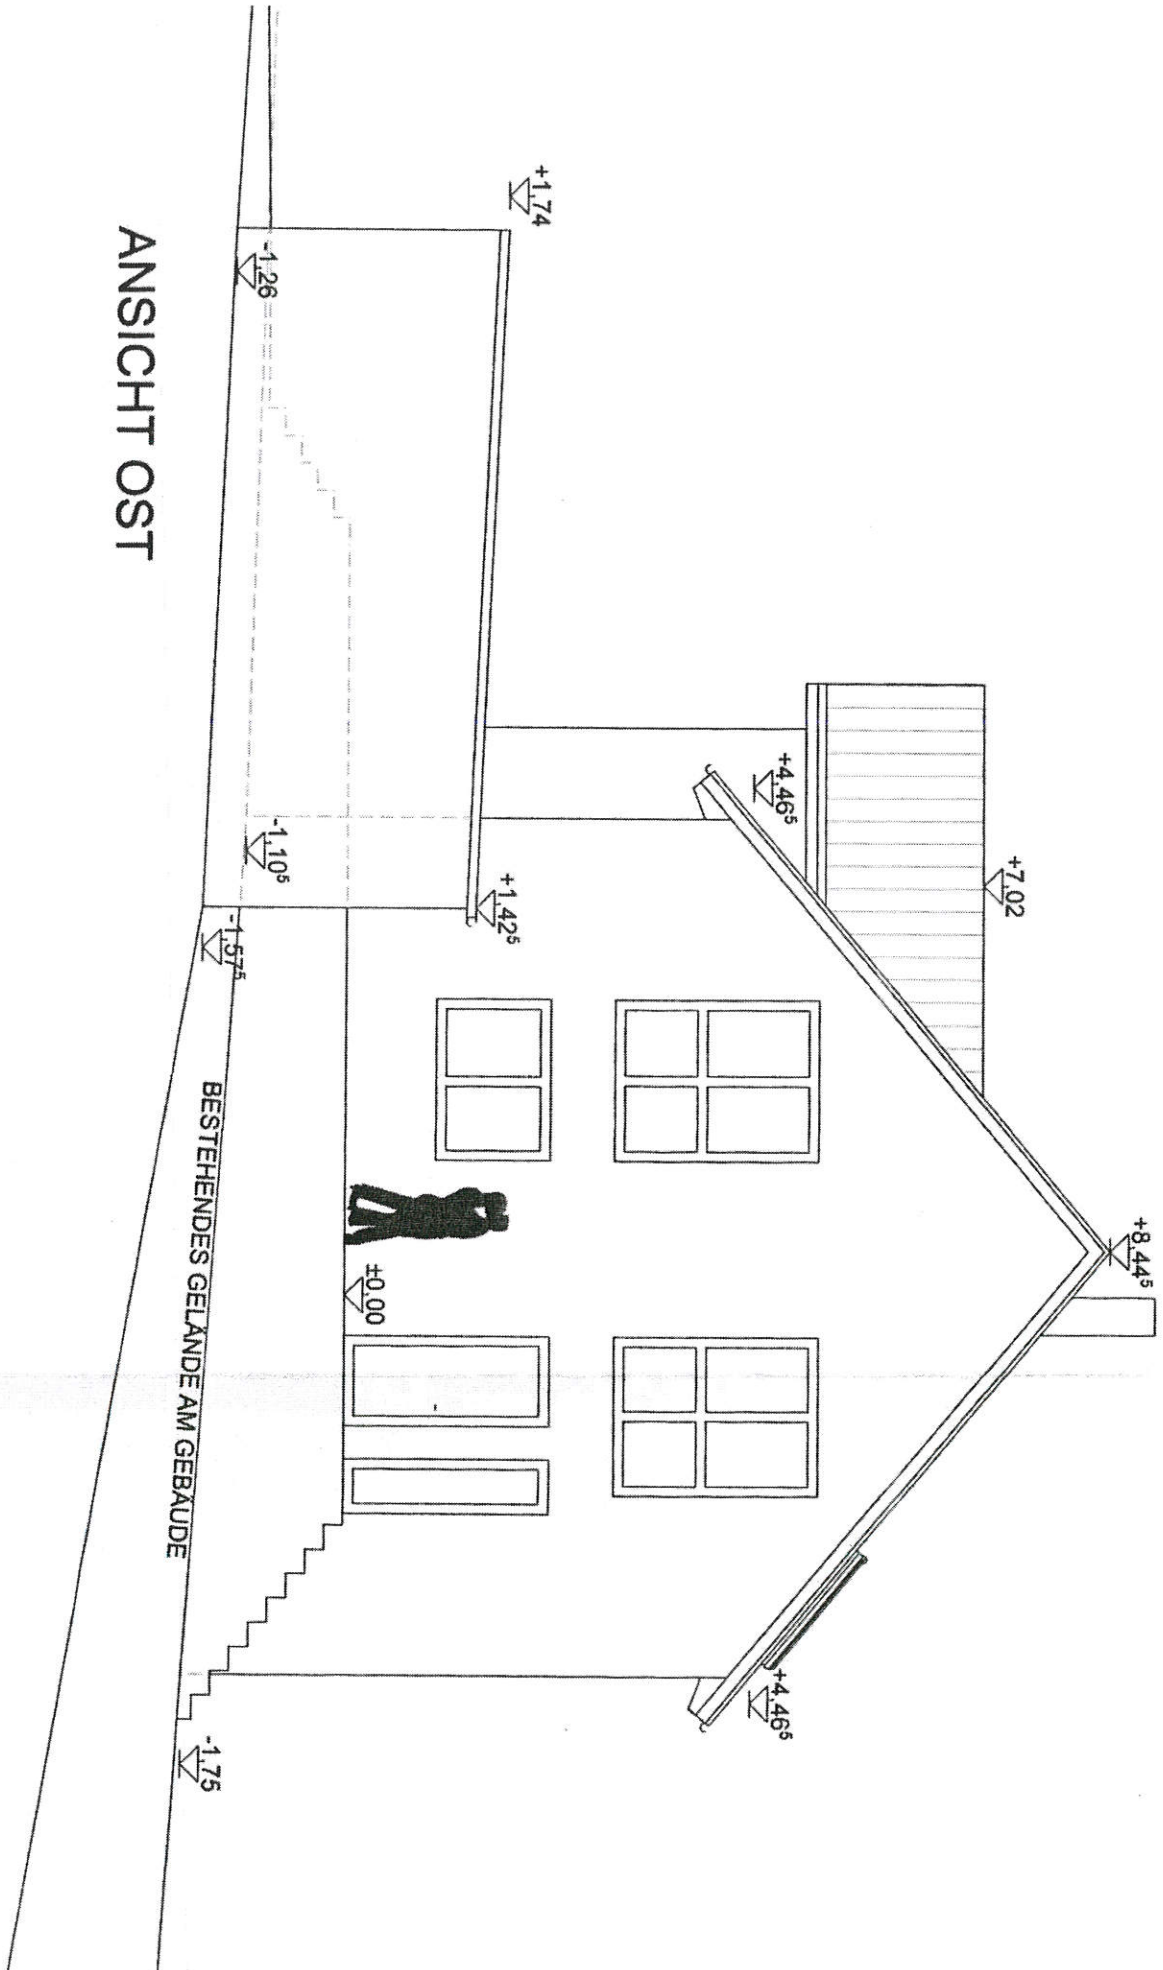

Anlage 3

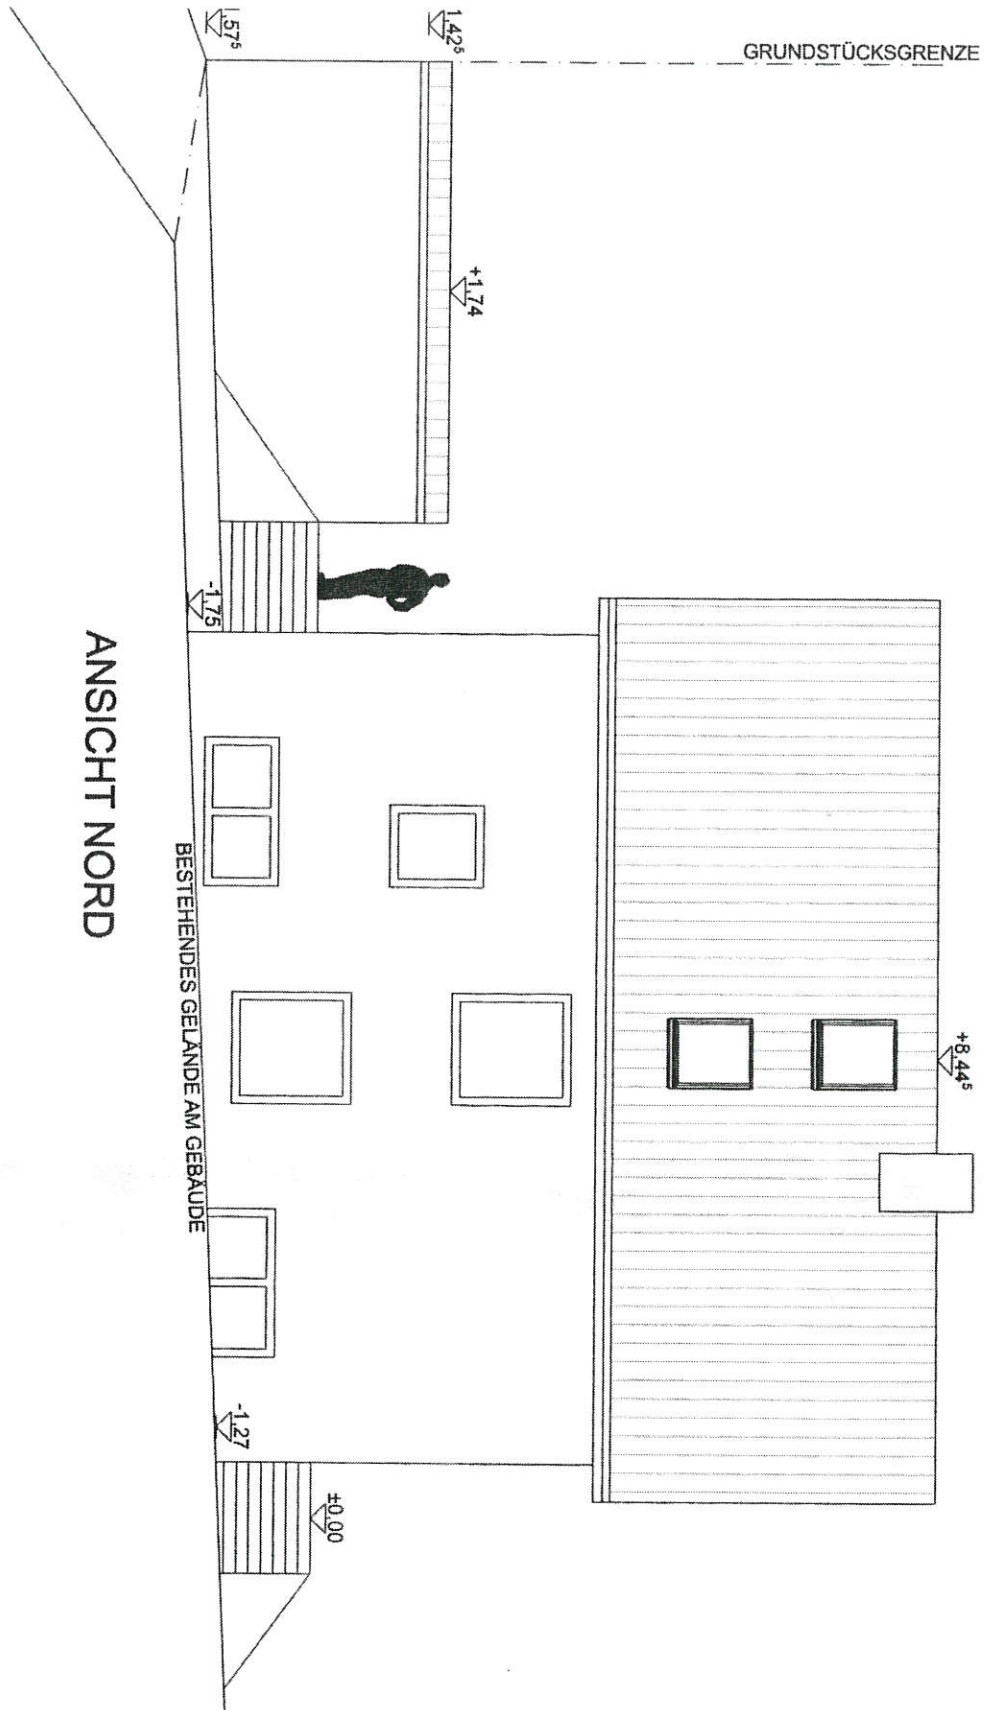

ANSICHT SÜD

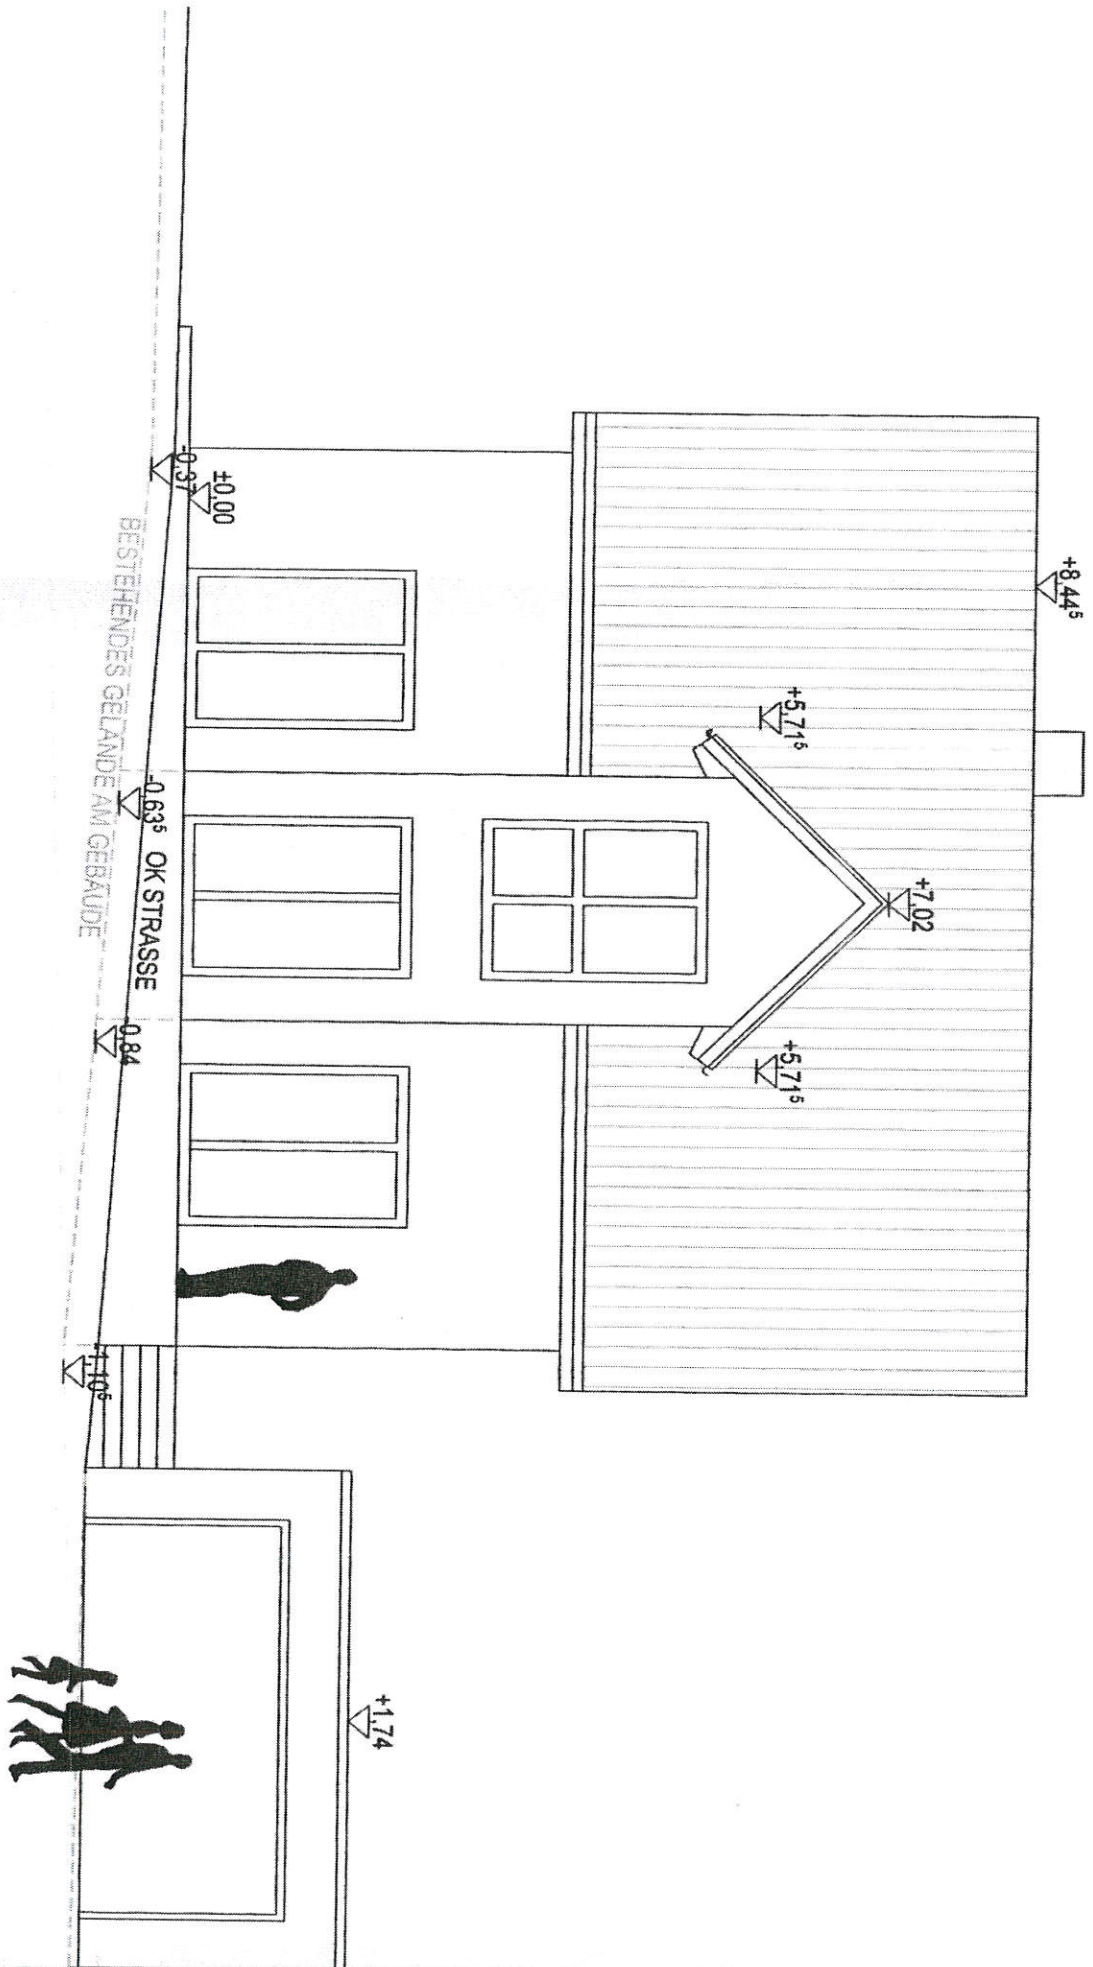

ANSICHT WEST

