

# Abstandsflächenplan mit Grundstücksaufteilung und Grenzabständen 01.04.2015

Haus 1



Im vereinfachten Verfahren  
GEPRÜFT

Friedberg, 02. April 2015

STADT FRIEDBERG


i.A. *J. Maier*

Siehe Auflagen

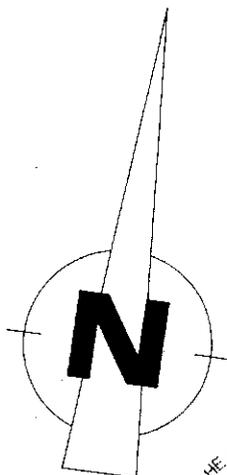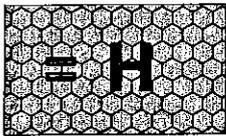

Rudolf J. Engelbrecht  
Architekt

Clara-Häcker-Str. 7, 86101 Augsburg  
Tel. 0921 / 51440-0

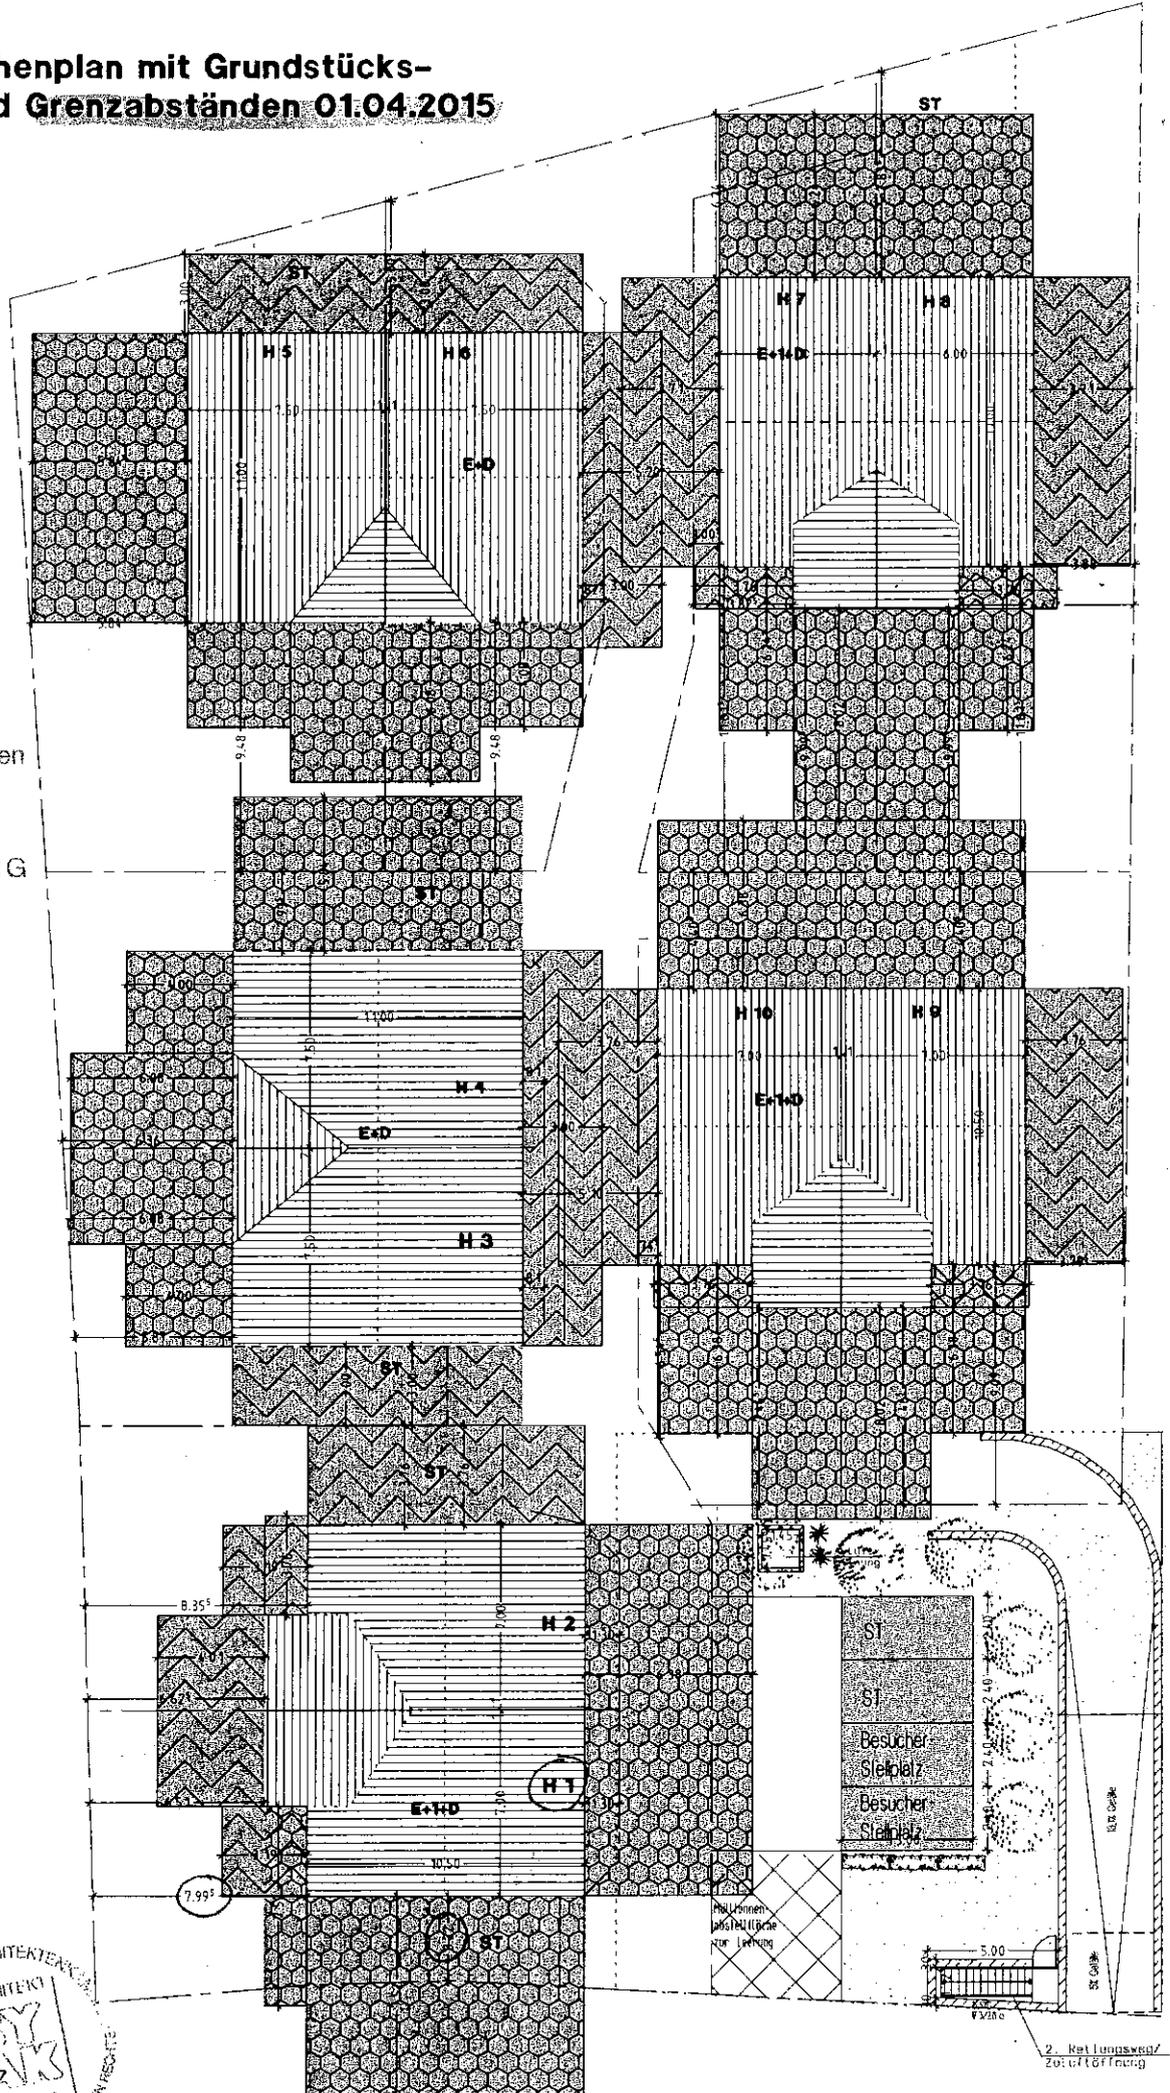

Gesamtübersicht Abstandsflächen M=1:200