



Amt für Digitalisierung, Breitband und Vermessung
Aichach

Münchener Straße 7
86551 Aichach

V 19 009

Auszug aus dem Liegenschaftskataster

Flurkarte 1 : 1000
zur Bauvorlage nach § 7 Abs. 1 BauVorIV
Erstellt am 06.06.2019

Flurstück: 25
Gemarkung: Derching

Gemeinde: Stadt Friedberg
Landkreis: Aichach-Friedberg
Bezirk: Schwaben


EINGANG Abt. 31
17. Juni 2019
Stadt Friedberg
Baureferat - Untere Bauaufsicht -

5363573

ANTRAG AUF VORBESCHIED

Friedberg, Gmkg. Derching
Bürgermeister-Schlickerieder-Str.,
Flurstück 25

Neubau 15 von Reiheneigenheimen
und 15 Carports

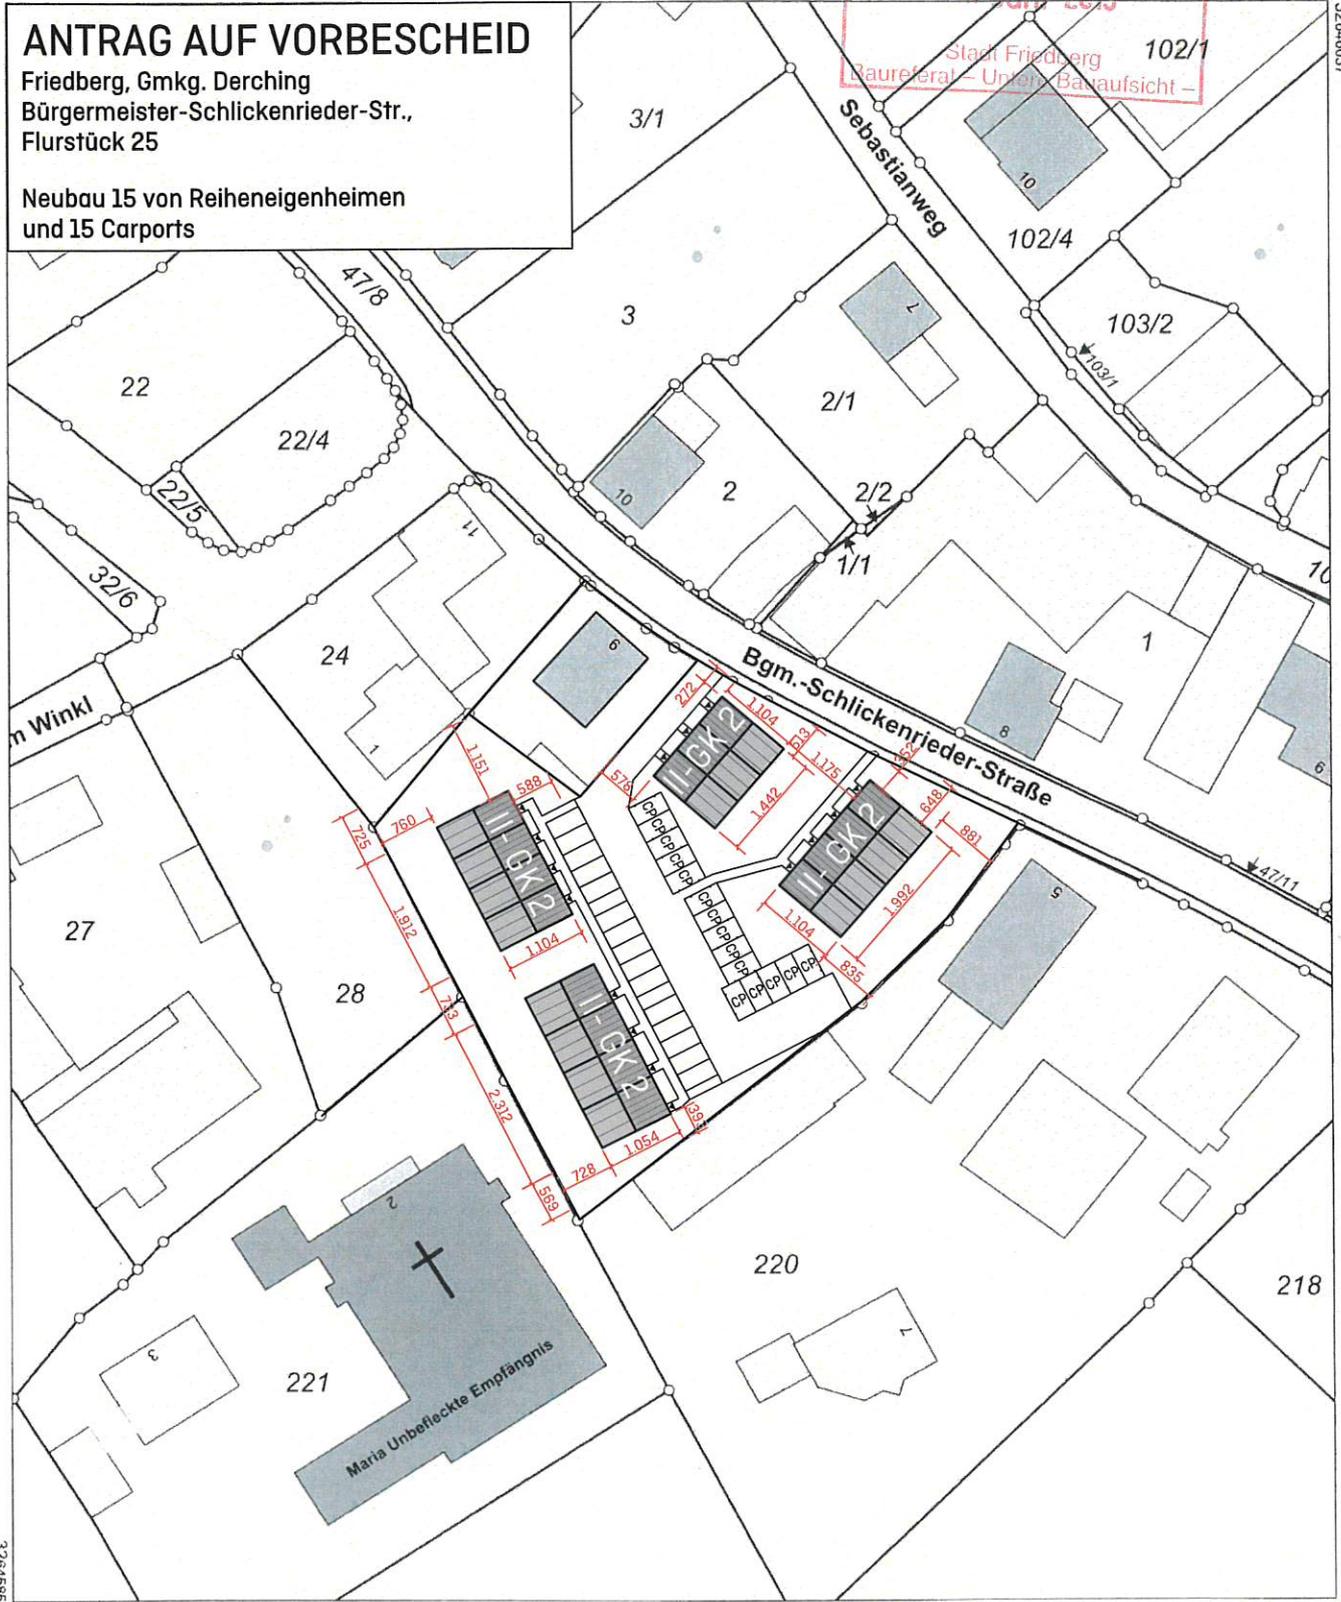

5363353

Maßstab 1:1000 0 10 20 30 Meter

Vervielfältigung nur in analoger Form für den eigenen Gebrauch.
Zur Maßentnahme nur bedingt geeignet.

Geschäftszeichen: ehl

Amt für Digitalisierung,
Breitband und Vermessung Aichach
Münchener Straße 7
86551 Aichach

[Handwritten Signature]

Stempel und Unterschrift der abgebenden Stelle