


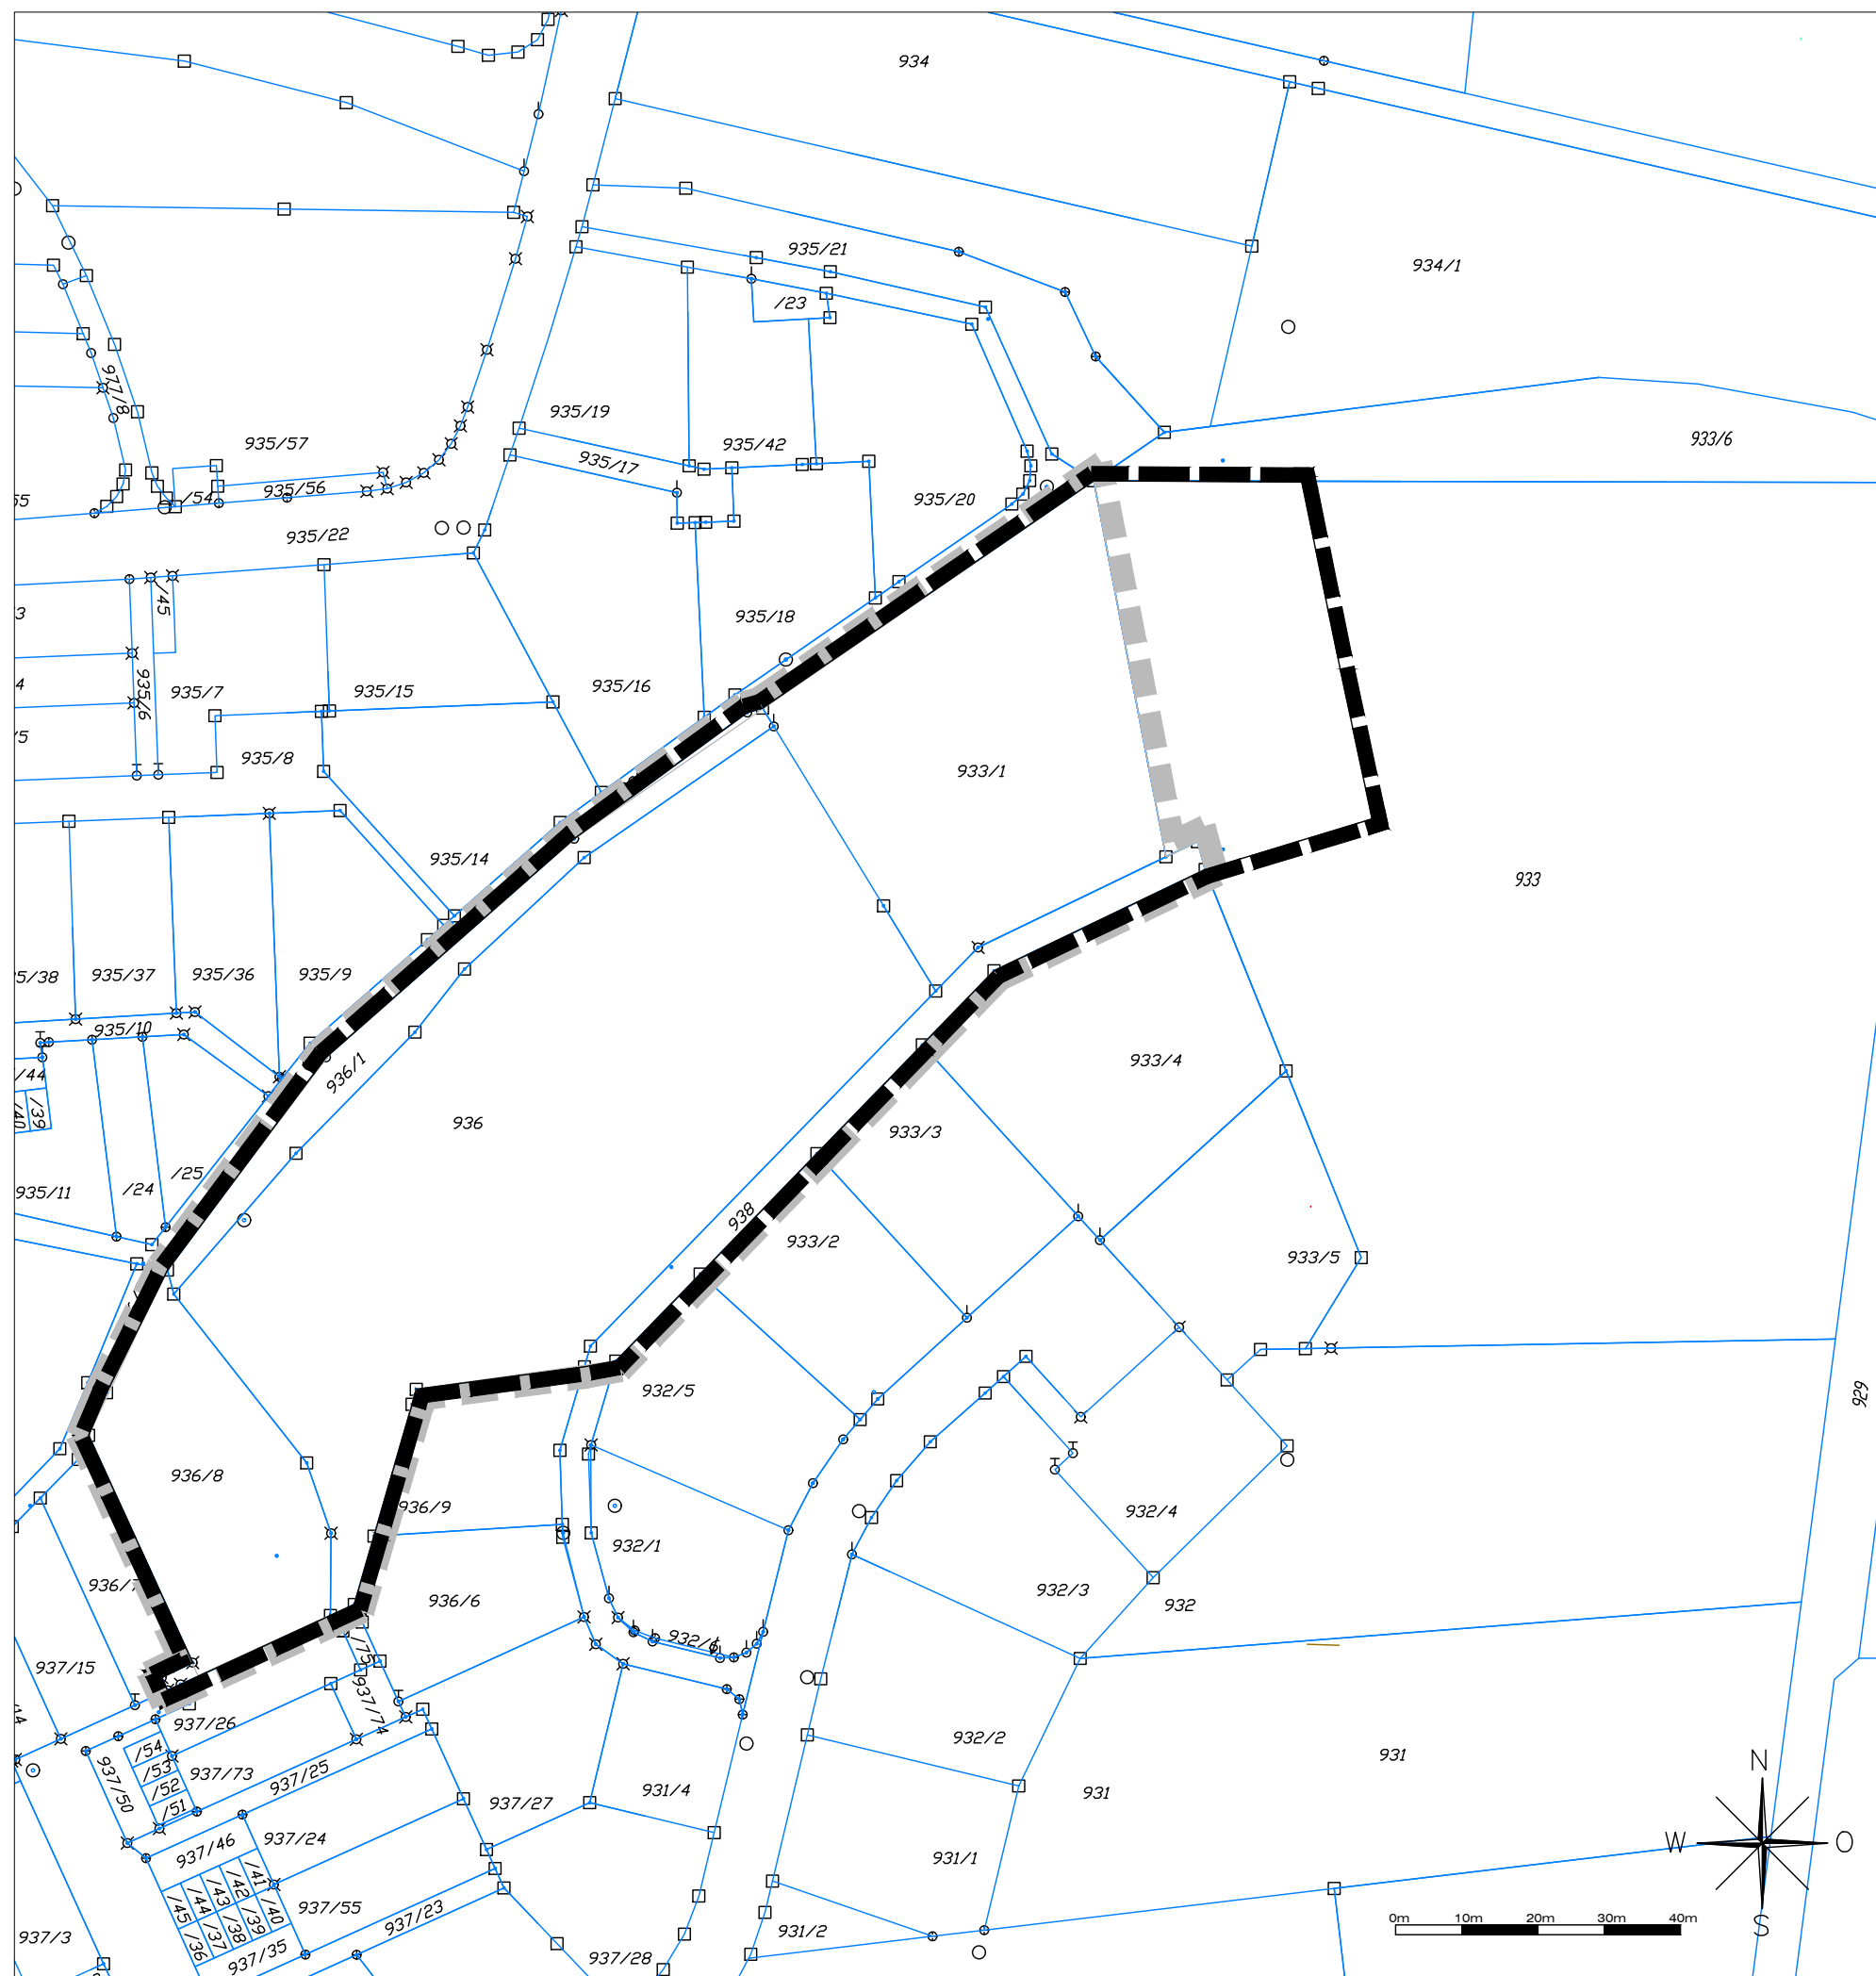

Grundlagen: Geobasisdaten © Bayerische Vermessungsverwaltung, 2013

LEGENDE

 Grenze des räumlichen Geltungsbereiches neu
Flurstücknr. 936/8, 936, 936/1, 933/1, 938(TF), 933(TF)
Gemarkung Friedberg

 Grenze des räumlichen Geltungsbereichs 1. vorgezogene Beteilig
Flurstücknr. 936/8, 936, 936/1, 933/1, 938(TF)
Gemarkung Friedberg

Hinweise

 Bestand
Flurstücksgrenze mit Flurnummer



STADT FRIEDBERG

Bebauungsplan Nr. 48/II-B) für das Gebiet "Am Rothenberg"

II. Änderung

(Flächen zwischen Heimatshauser Weg und
Eppaner Straße) in Friedberg

Änderung des Geltungsbereichs

in der Fassung vom 11.07.2019

M 1:1.000

Stadt Friedberg
Marienplatz 5
86316 Friedberg

stadt land fritz
Landschaftsarchitekten · Stadtplaner
Bauernbräustraße 36
86316 Friedberg



Friedberg, den

.....
Bgm. Roland Eichmann