


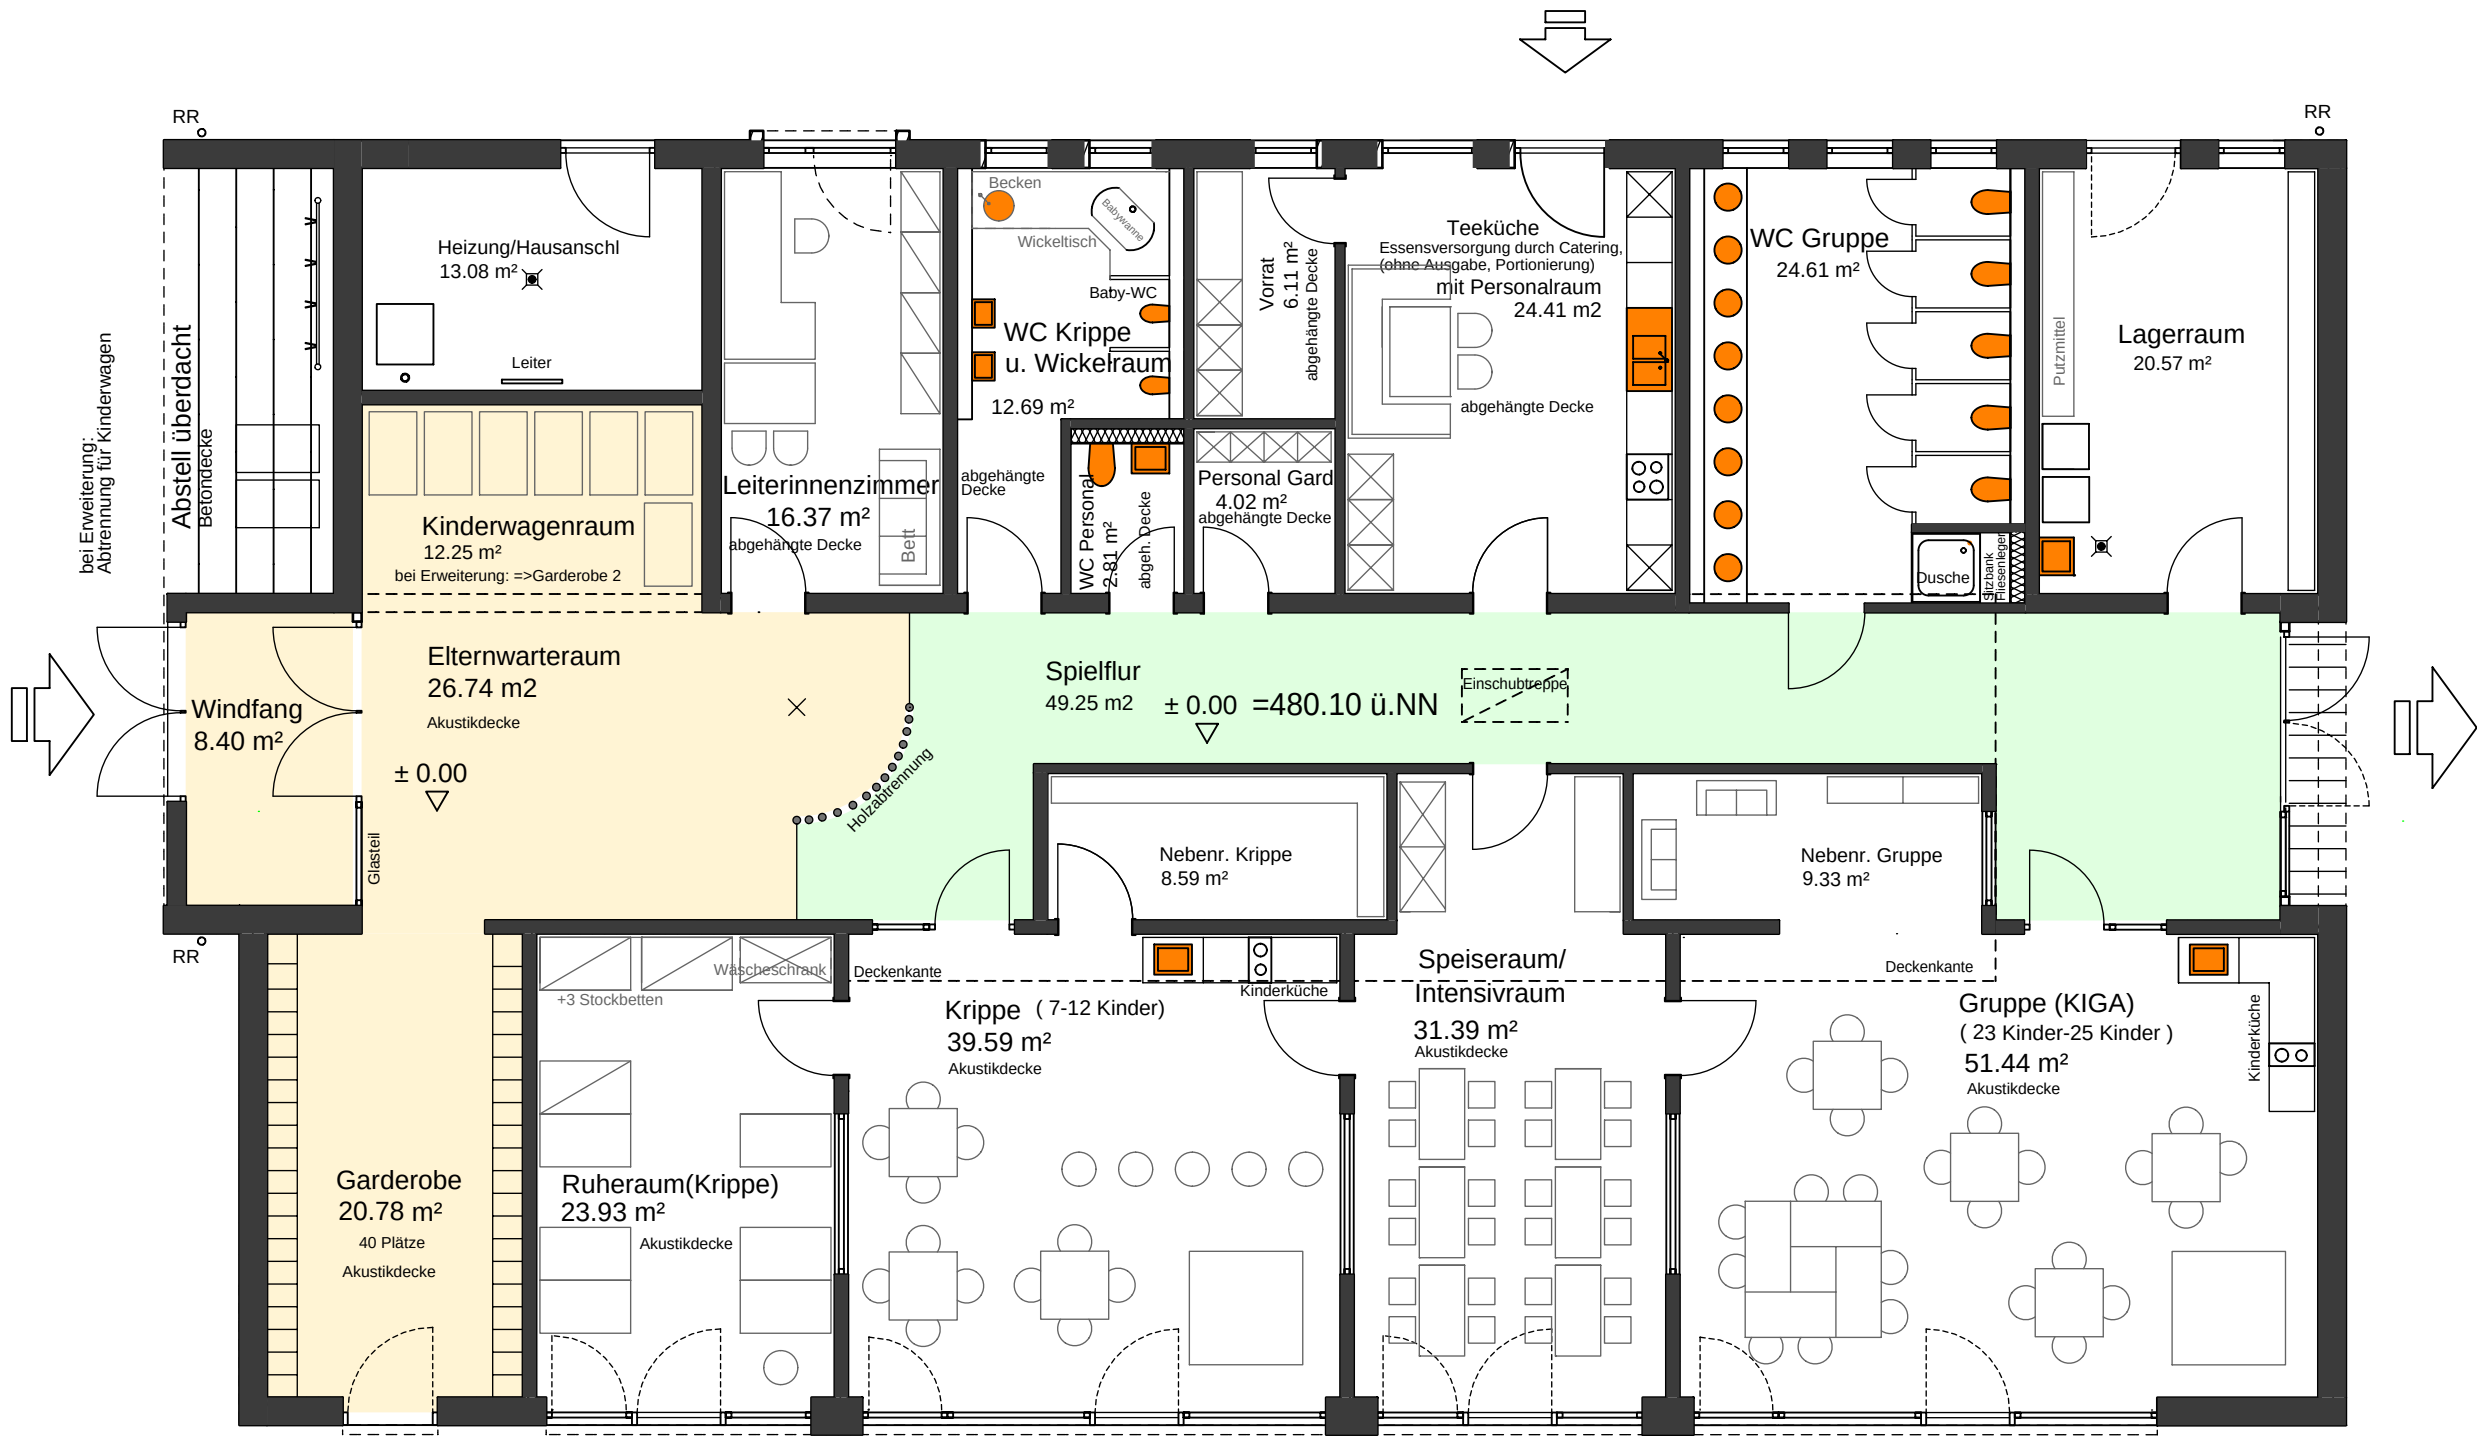


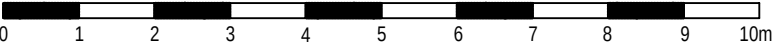


TERRASSE SIEHE PLANUNG LANDSCHAFTSARCHITEKT



Stand 26.06.2019 kk
geä. 08.05.2019
geä. 16.05.2019 Vorstatik eingepflegt: Wandstärken minimiert
korr. 24.05.2019 Raumgrößen bei 3 Räumen
8- Lage geä. Heizraumtüre, Wände WF, Gullies geä, Höhenlage geä.


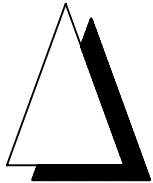



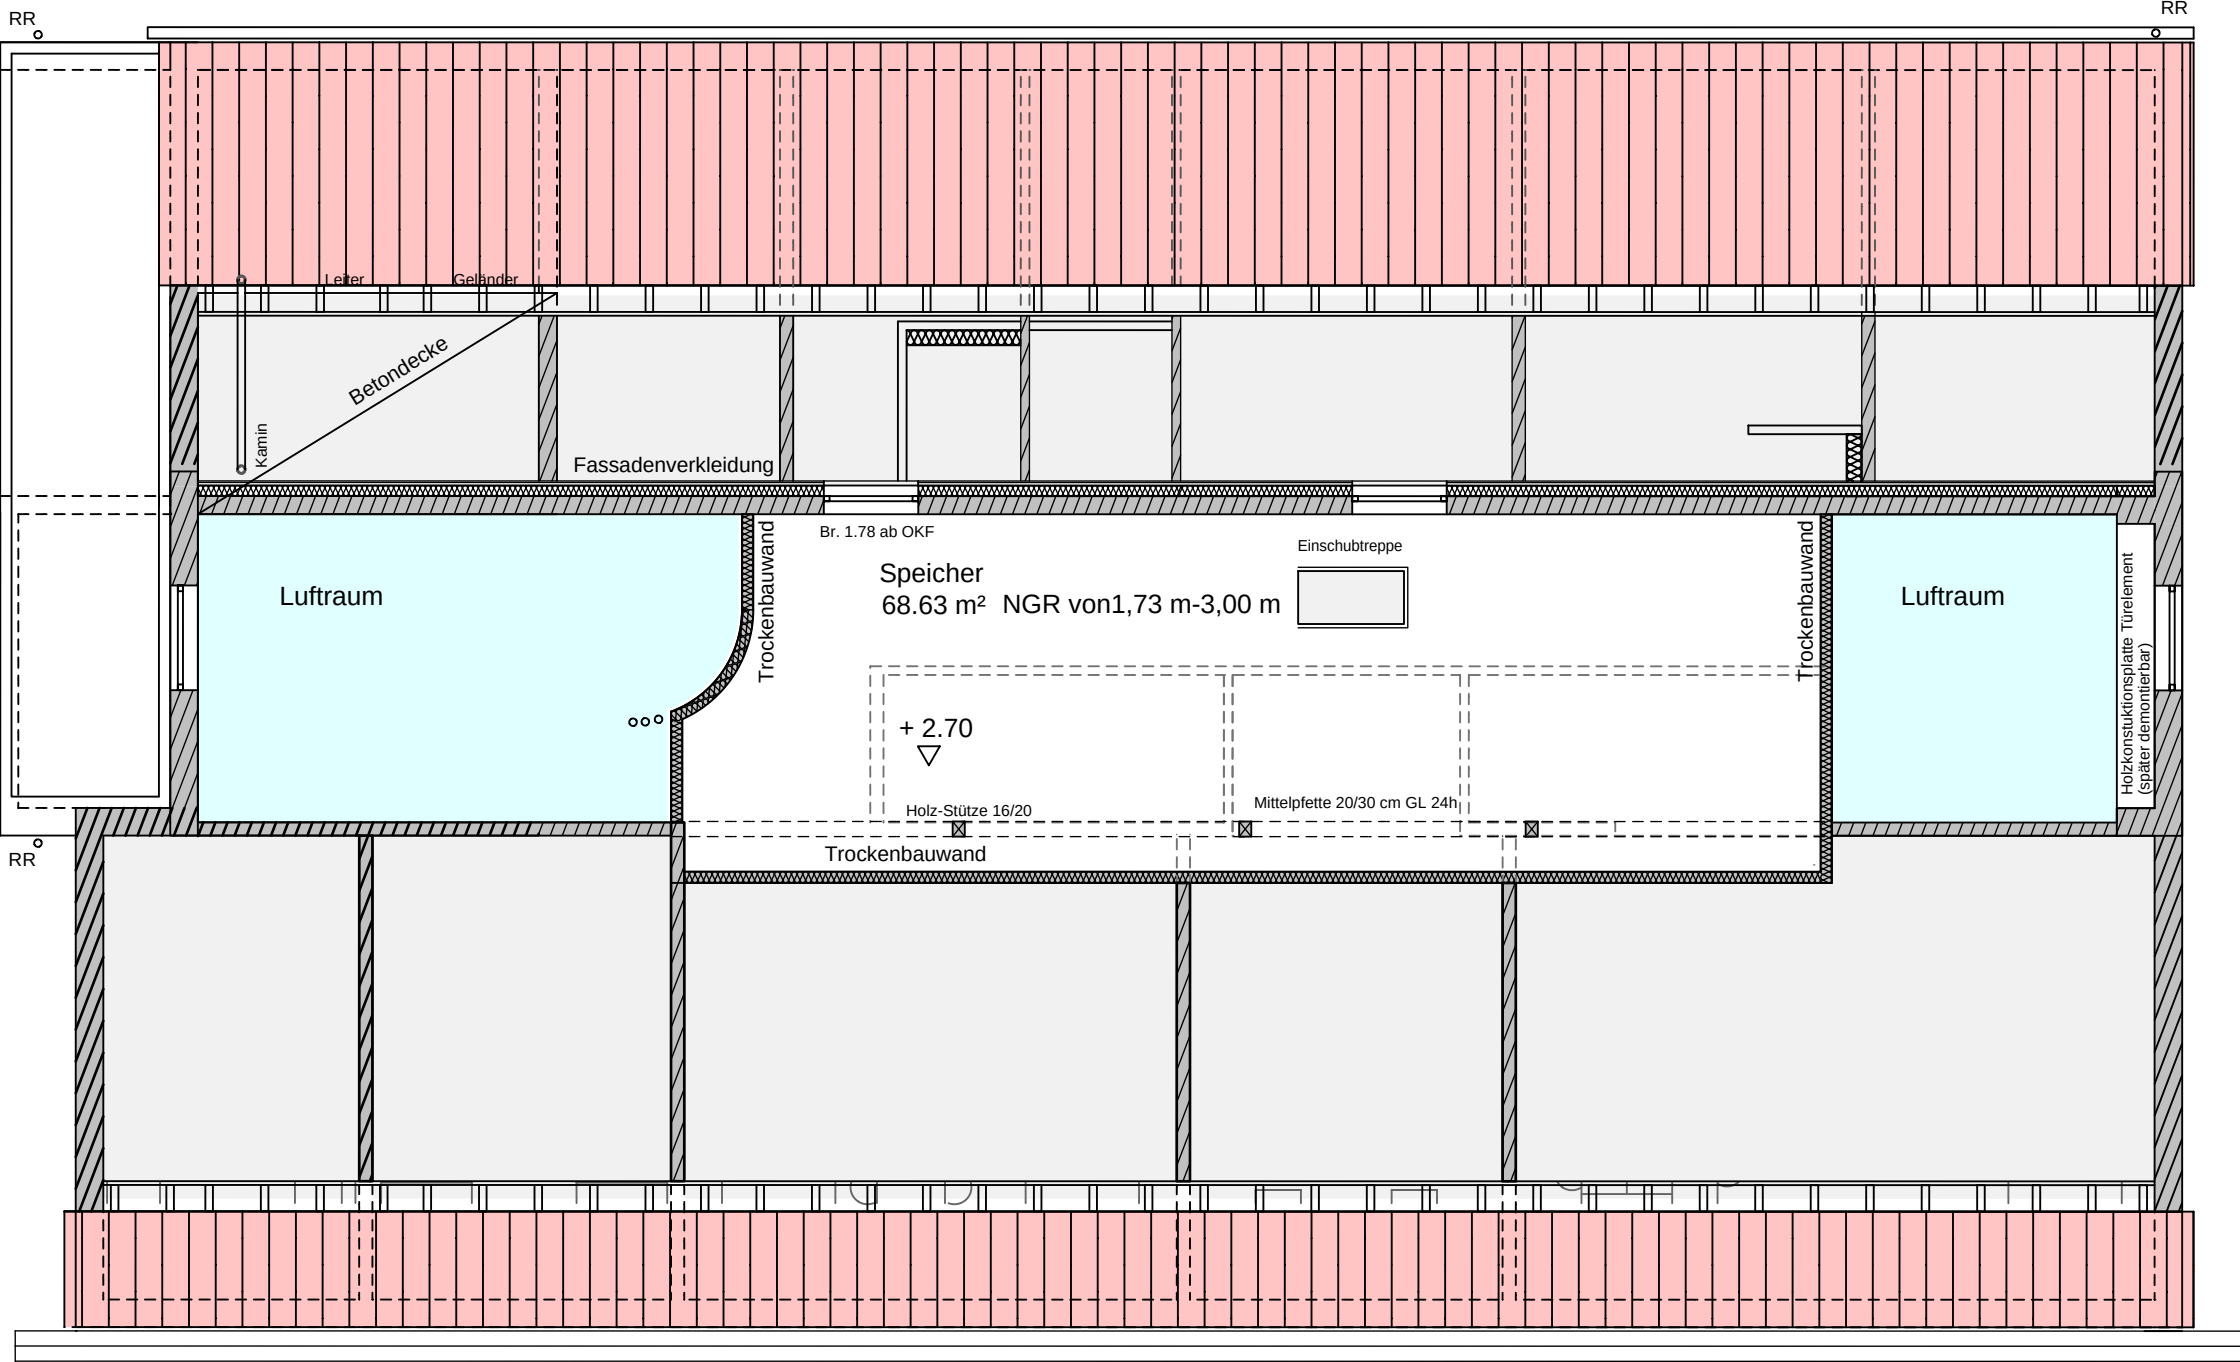


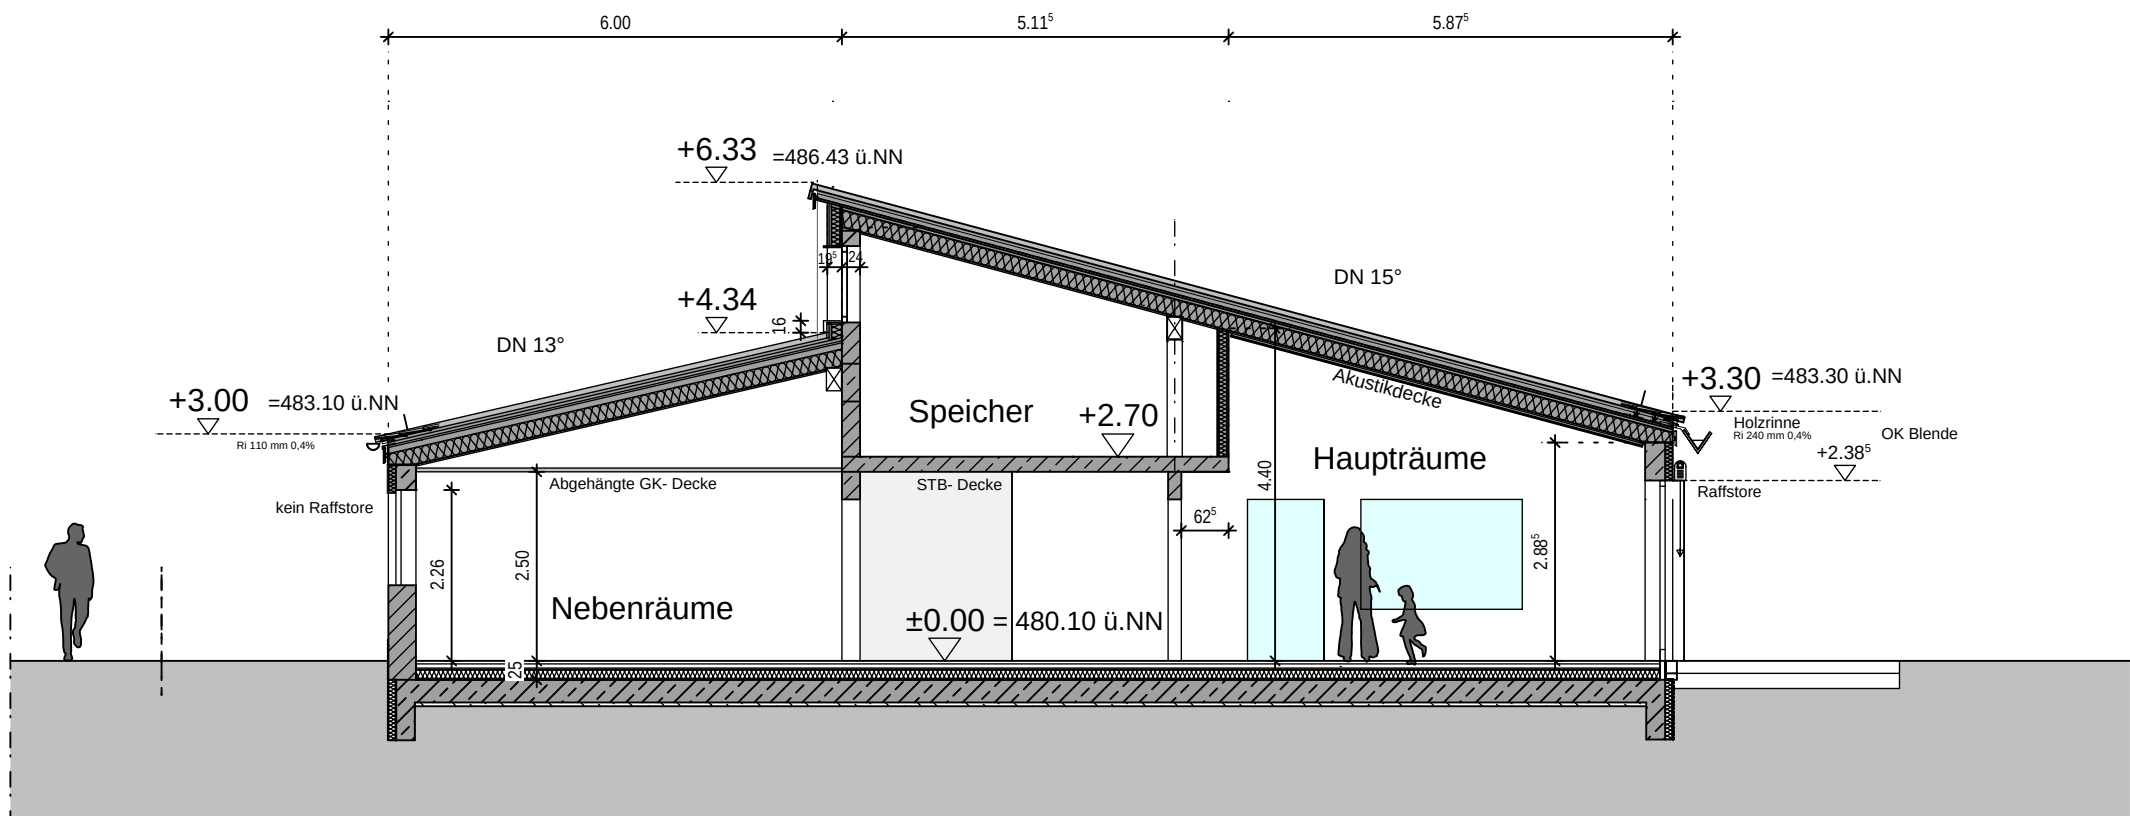


SCHNITT 1-1

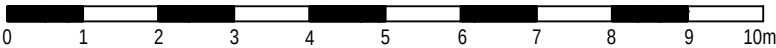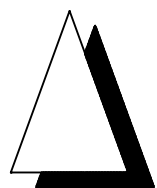

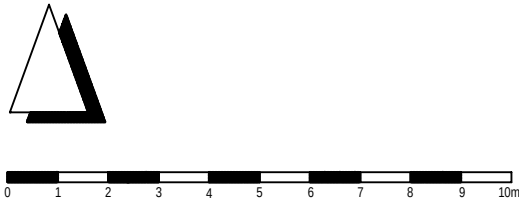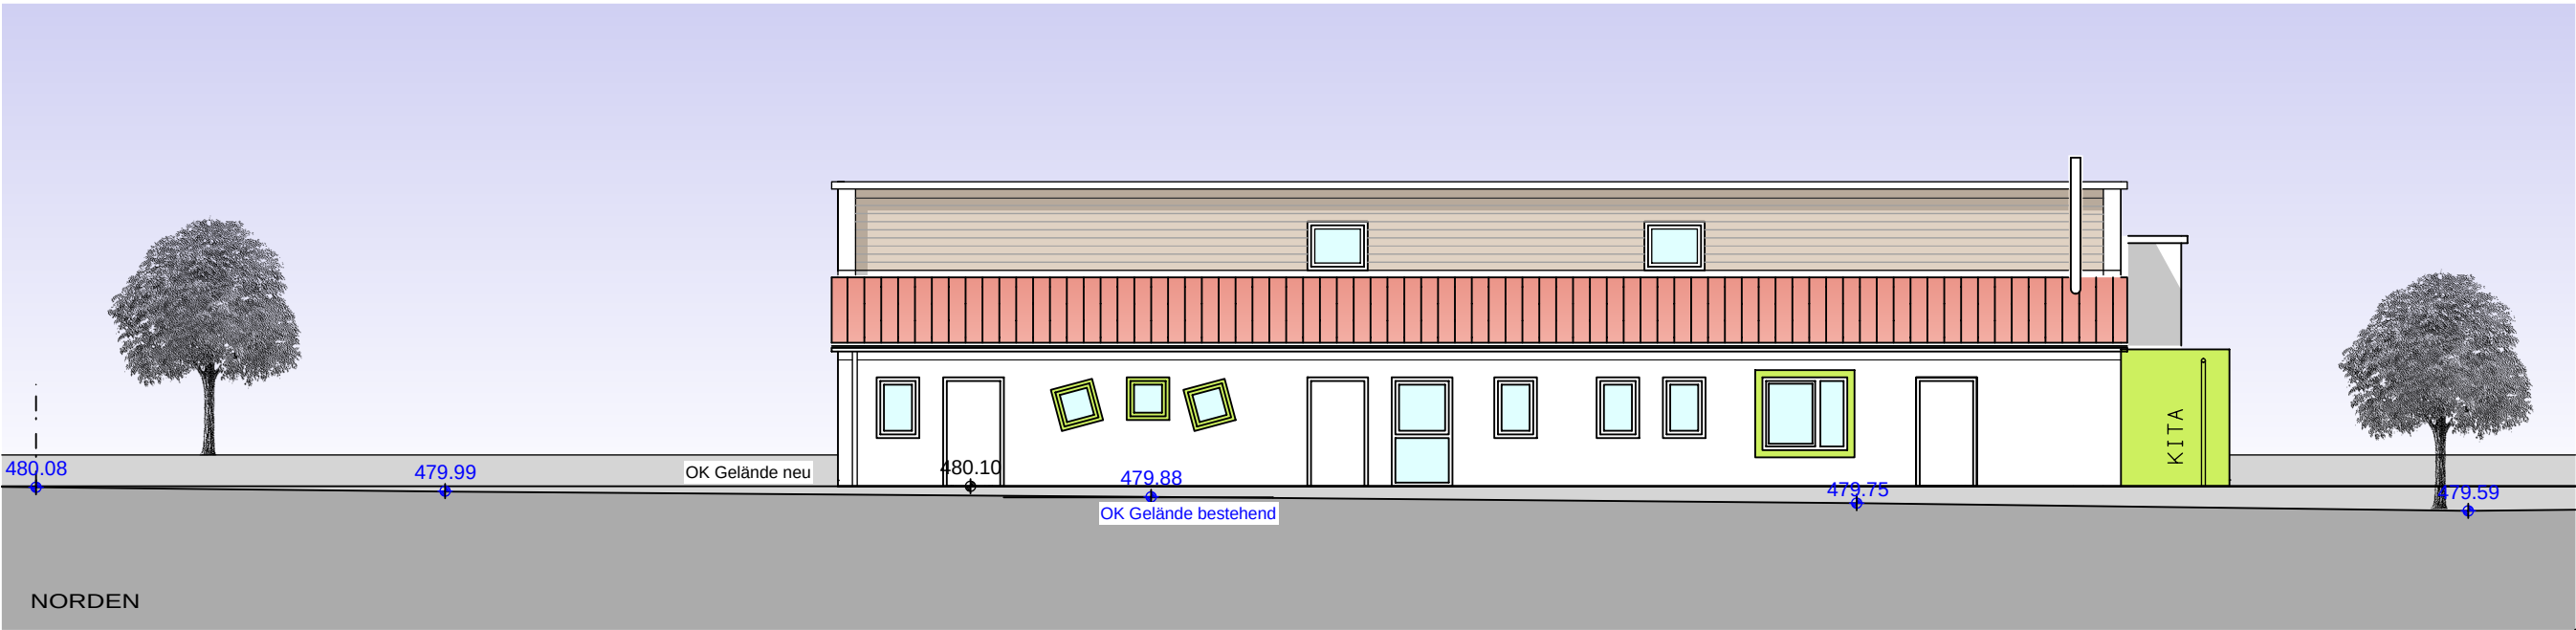

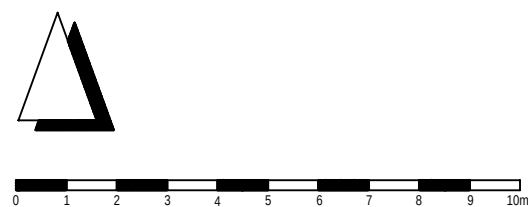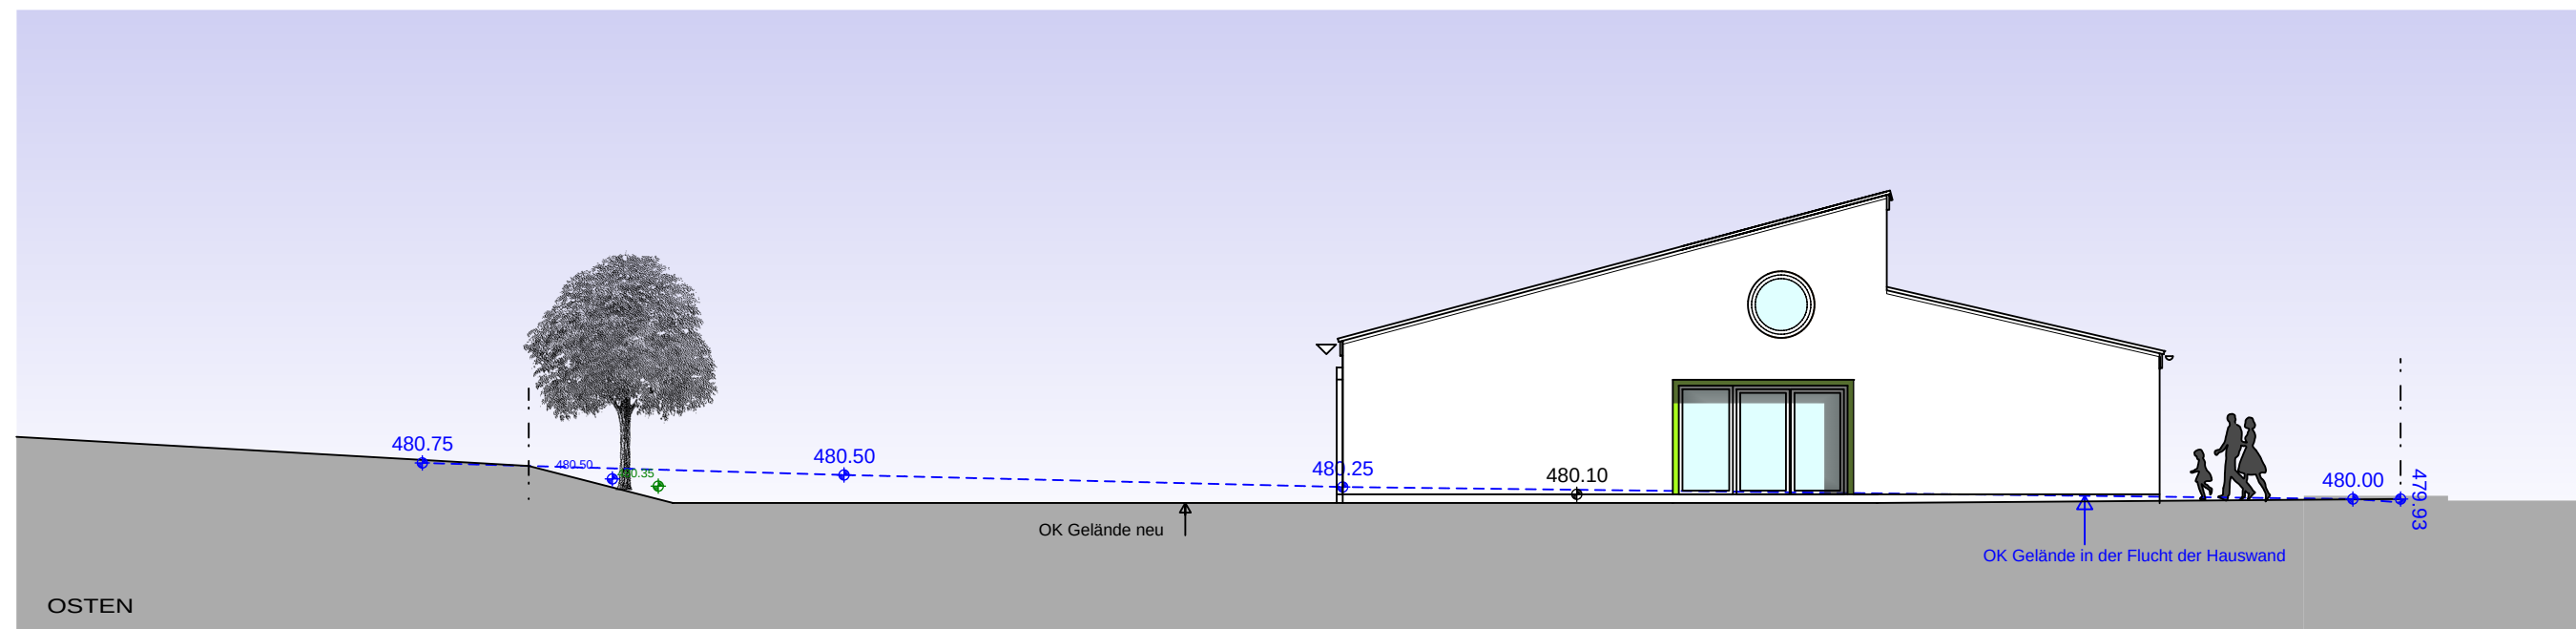

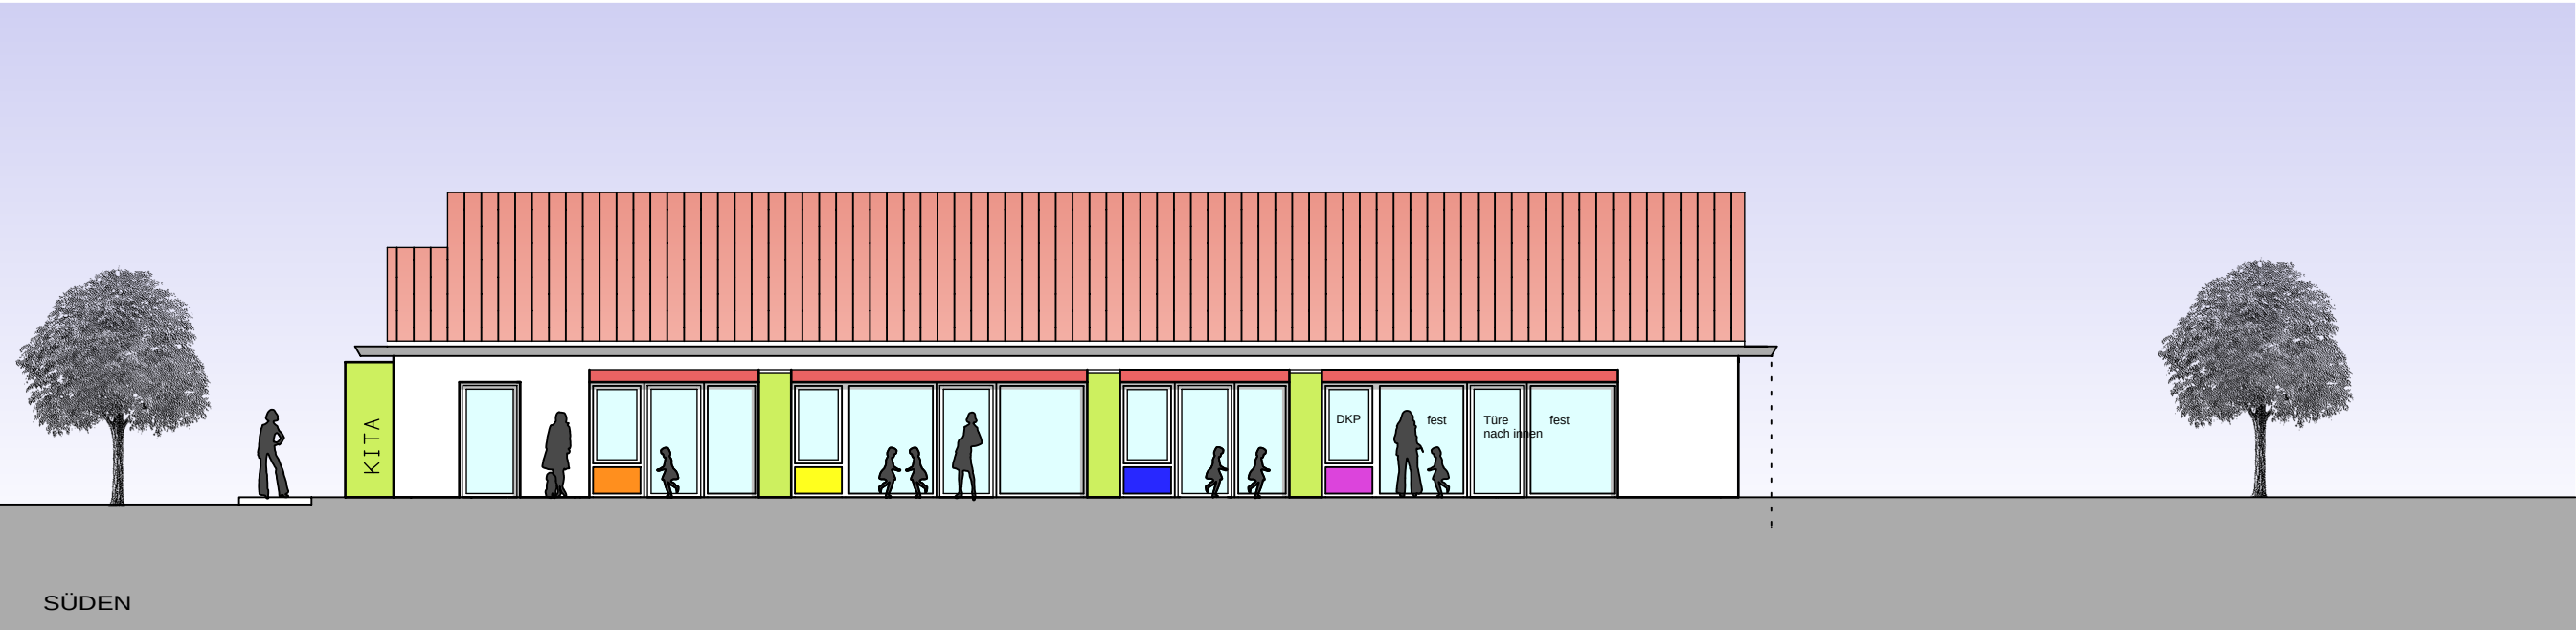

ANSICHT SÜDEN- DACH OHNE FOTOVOLTAIK

